GAMBAR KERJA

GEDUNG KANTOR PUSAT
PD BPR BKK TASIKMADU
KABUPATEN KARANGANYAR

PERENCANA :

DINAS PEKERJAAN UMUM BIDANG PERENCANAAN DAN BINA TEKNIK
KABUPATEN KARANGANYAR
2016

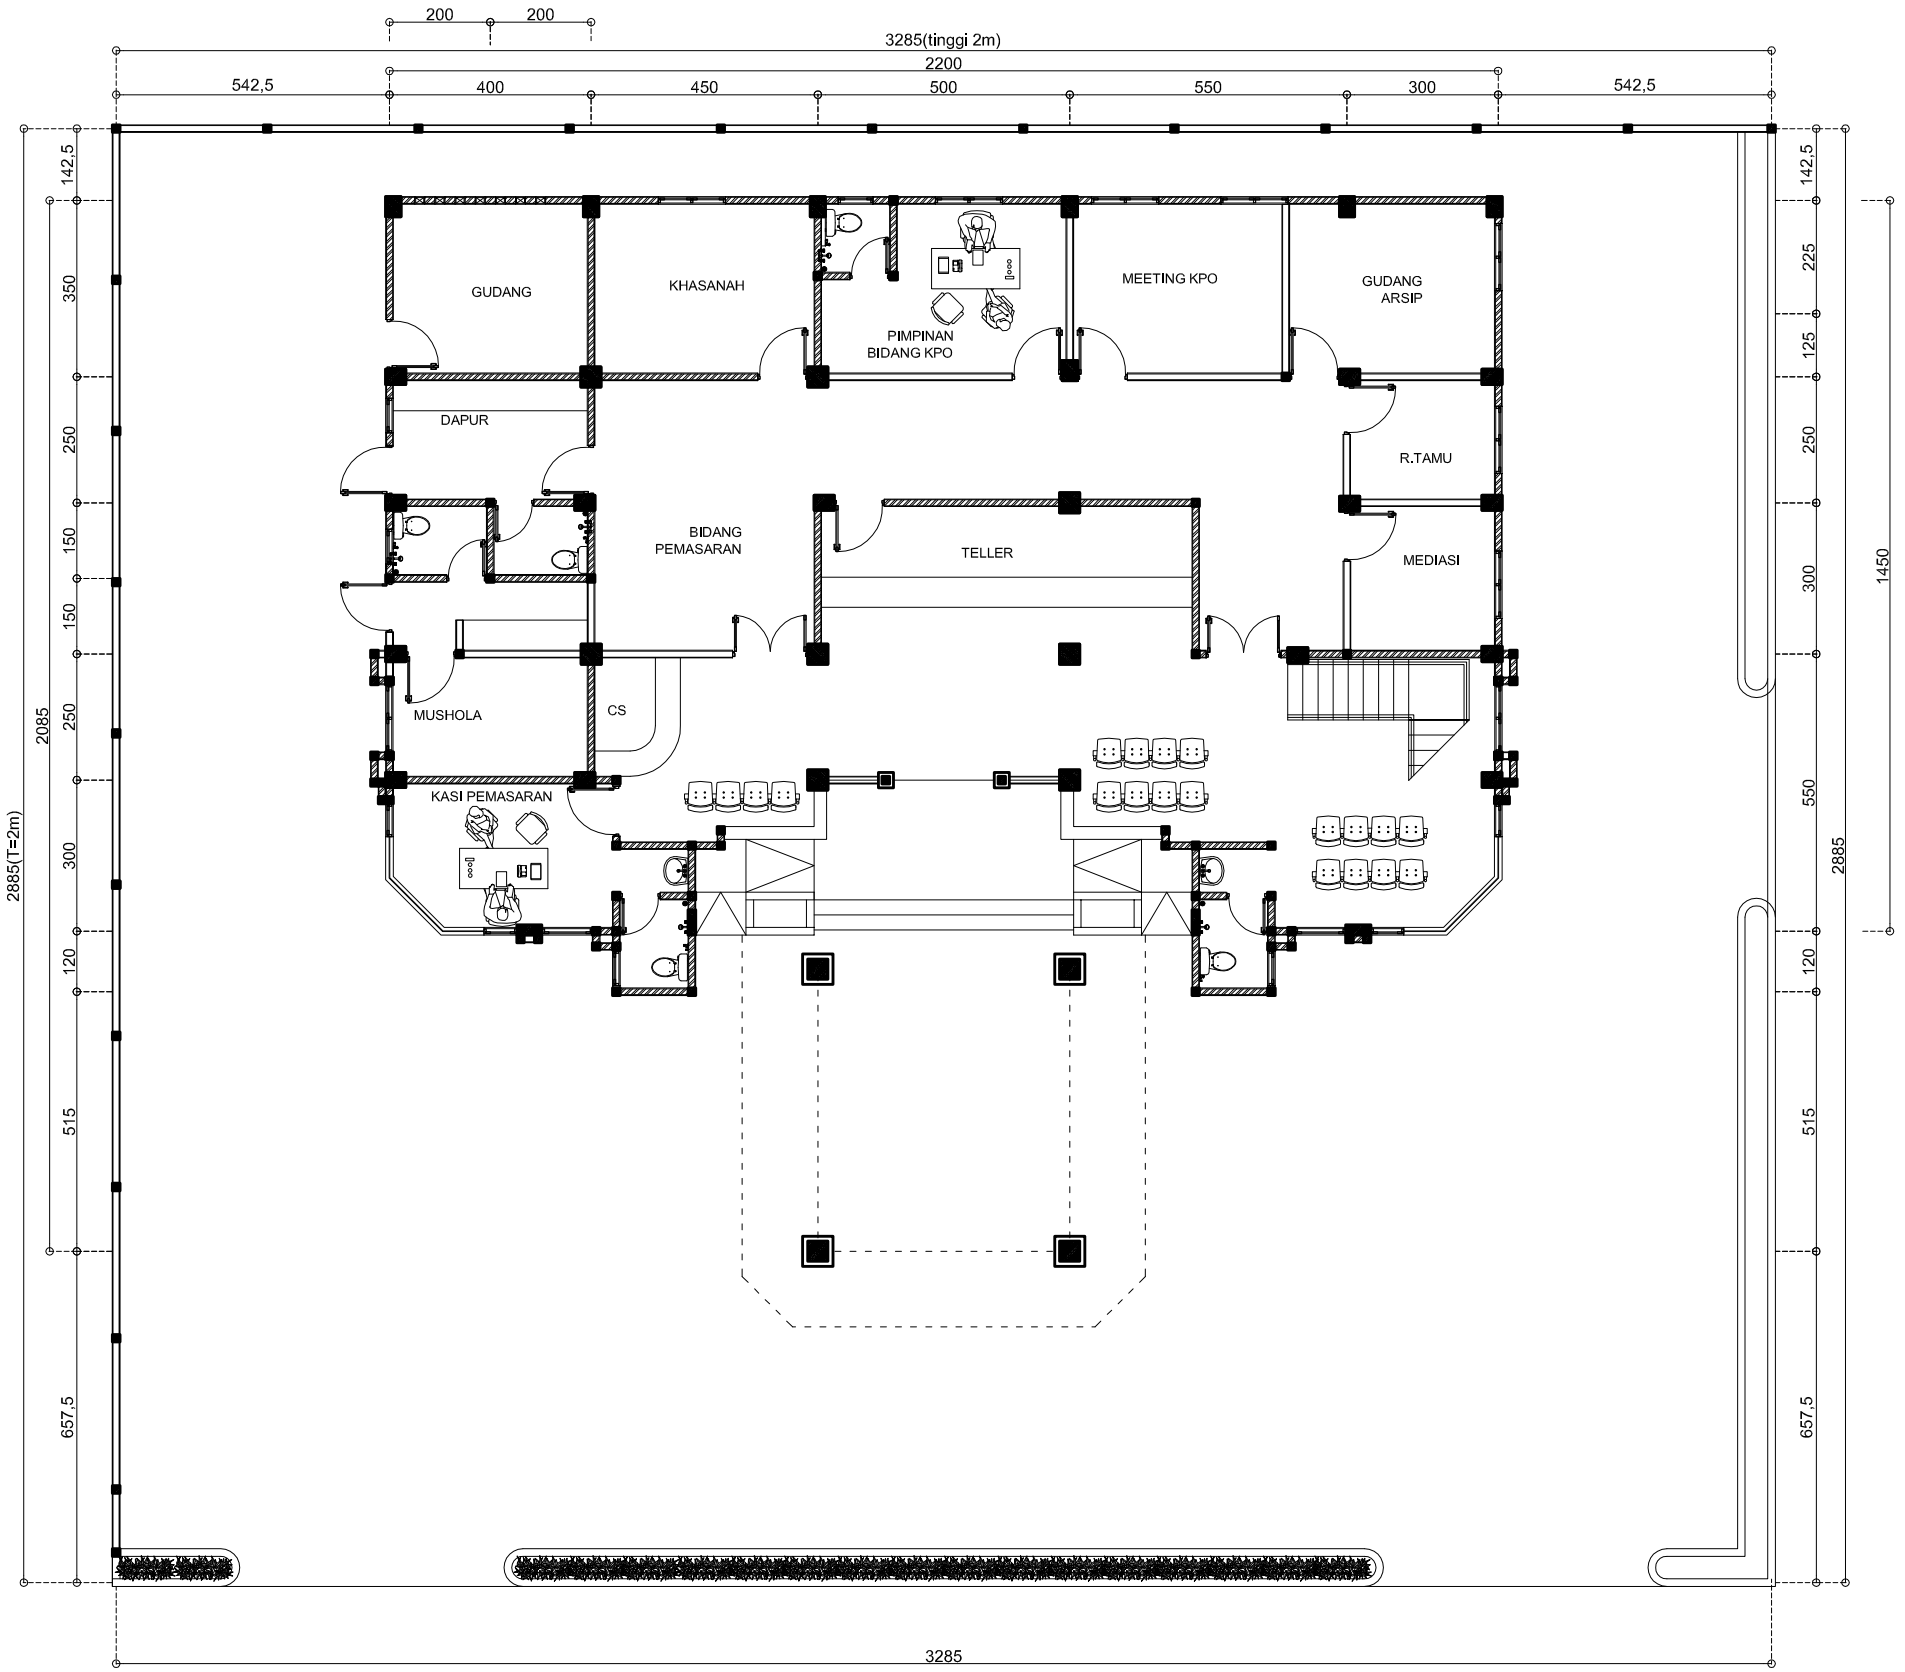

SITE PLAN
1:150

PEMBANGUNAN GEDUNG
KANTOR PUSAT PD. BPR BKK TASIKMADU
KABUPATEN KARANGANYAR

LOKASI DI
KECAMATAN KARANGANYAR
KABUPATEN KARANGANYAR

TANGGAL	MENGETAHUI
	PD. BPR BKK TASIKMADU **DIDIK DARMADI , SE MM** DIREKTUR UTAMA
TANGGAL	**MENGETAHUI**
	KEPALA DINAS PEKERJAAN UMUM KAB. KARANGANYAR **EDHY SRIYATNO ST, MT.** NIP. 19600323 198703 1 001
TANGGAL	**MENGETAHUI**
	KEPALA BIDANG PERENCANAAN & BINA TEKNIK DPU KAB. KARANGANYAR **ASIHNO PURWADI ST.** **NIP. 19720828 199803 1 016**
TANGGAL	**MENGETAHUI**
	KASIE PERENCANAAN TEKNIK BIDANG PERENCANAAN & BINA TEKNIK DPU KAB. KARANGANYAR **MARYANTO, ST. MM.** **NIP. 19660409 199302 1 001**

TIM PERENCANA
BIDANG PERENCANAAN & BINA TEKNIK

1	FAJAR JATI SANTOSO , ST NIP. 19830628 201001 1 021	1
2	DARMANTO NIP. 19730728 200801 1 010	2

KETERANGAN GAMBAR	SKALA

NOMOR LEMBAR	JUMLAH LEMBAR
01	85

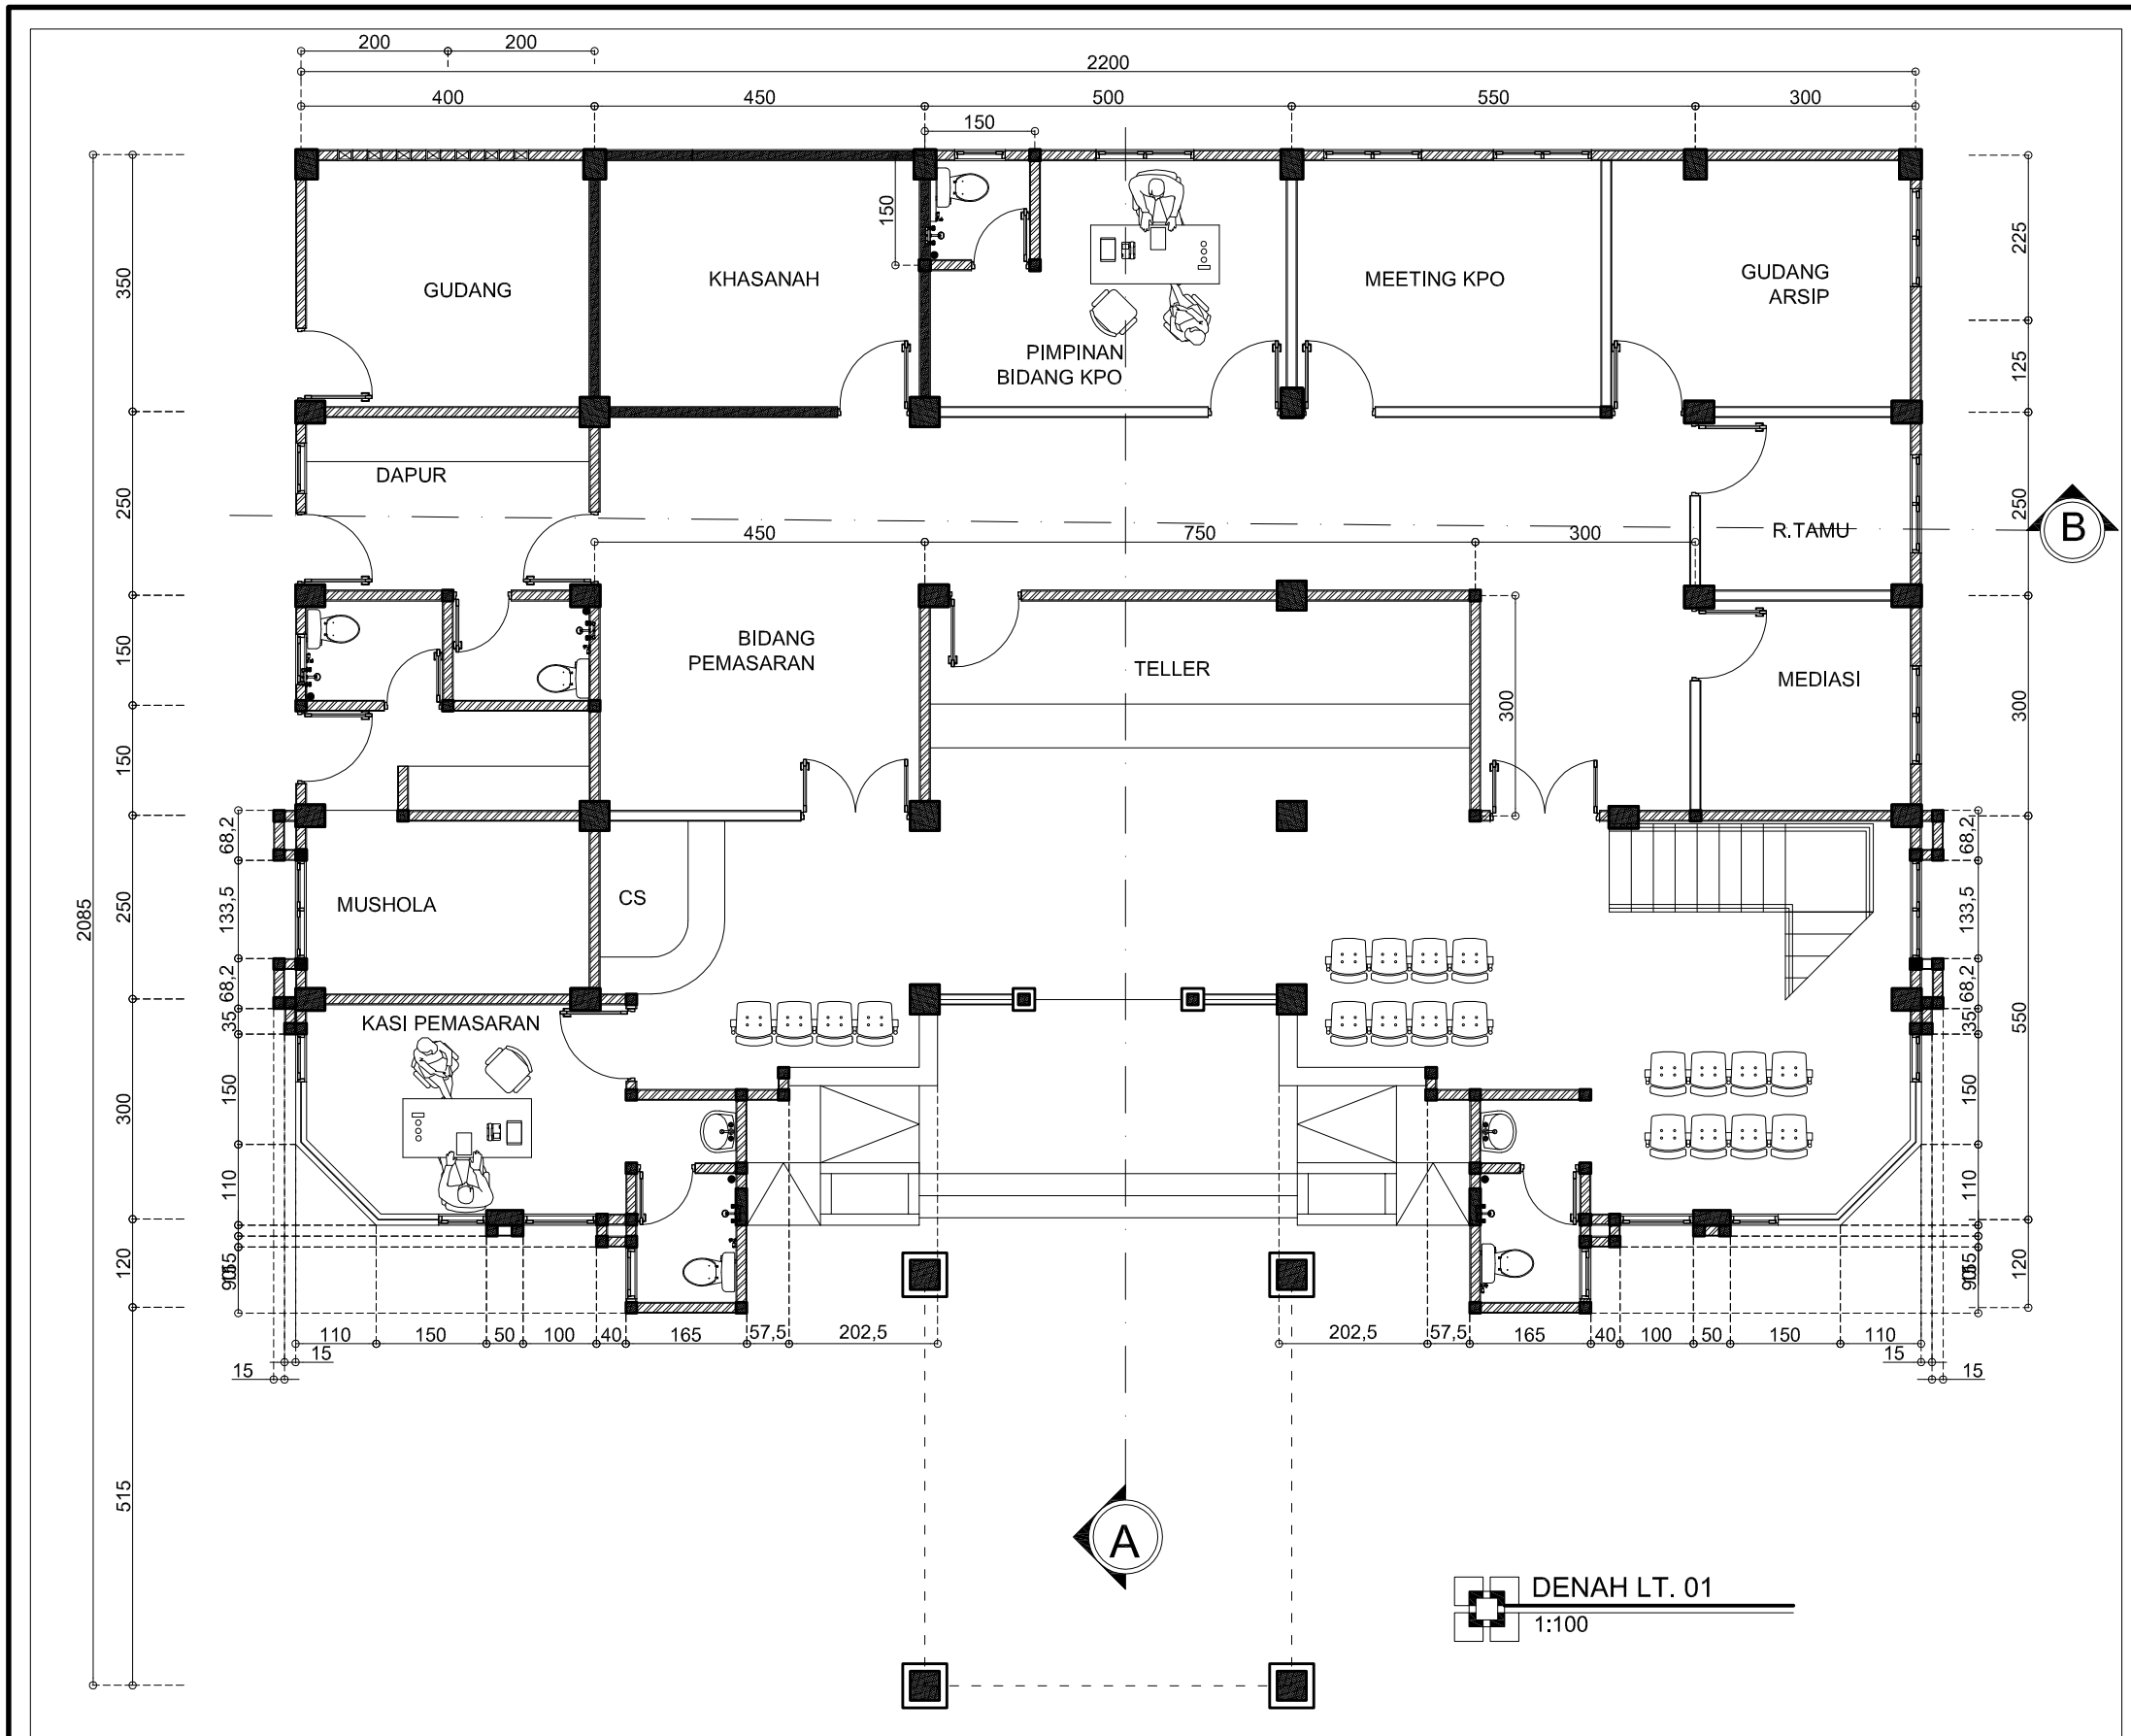

PEMBANGUNAN GEDUNG
KANTOR PUSAT PD. BPR BKK TASIKMADU
KABUPATEN KARANGANYAR

LOKASI DI
KECAMATAN KARANGANYAR
KABUPATEN KARANGANYAR

TANGGAL	MENGETAHUI
	PD. BPR BKK TASIKMADU **DIDIK DARMADI, SE MM** DIREKTUR UTAMA
TANGGAL	**MENGETAHUI**
	KEPALA DINAS PEKERJAAN UMUM KAB. KARANGANYAR **EDHY SRIYATNO ST, MT.** NIP. 19600323 198703 1 001
TANGGAL	**MENGETAHUI**
	KEPALA BIDANG PERENCANAAN & BINA TEKNIK DPU KAB. KARANGANYAR **ASIHNO PURWADI ST.** **NIP. 19720828 199503 1 016**
TANGGAL	**MENGETAHUI**
	KASIE PERENCANAAN TEKNIK BIDANG PERENCANAAN & BINA TEKNIK DPU KAB. KARANGANYAR **MARYANTO, ST. MM.** **NIP. 19660409 199302 1 001**

TIM PERENCANA
BIDANG PERENCANAAN & BINA TEKNIK

1	FAJAR JATI SANTOSO , ST NIP. 19830628 201001 1 021	1
2	DARMANTO NIP. 19730728 200801 1 010	2

KETERANGAN GAMBAR	SKALA

NOMOR LEMBAR	JUMLAH LEMBAR
02	85

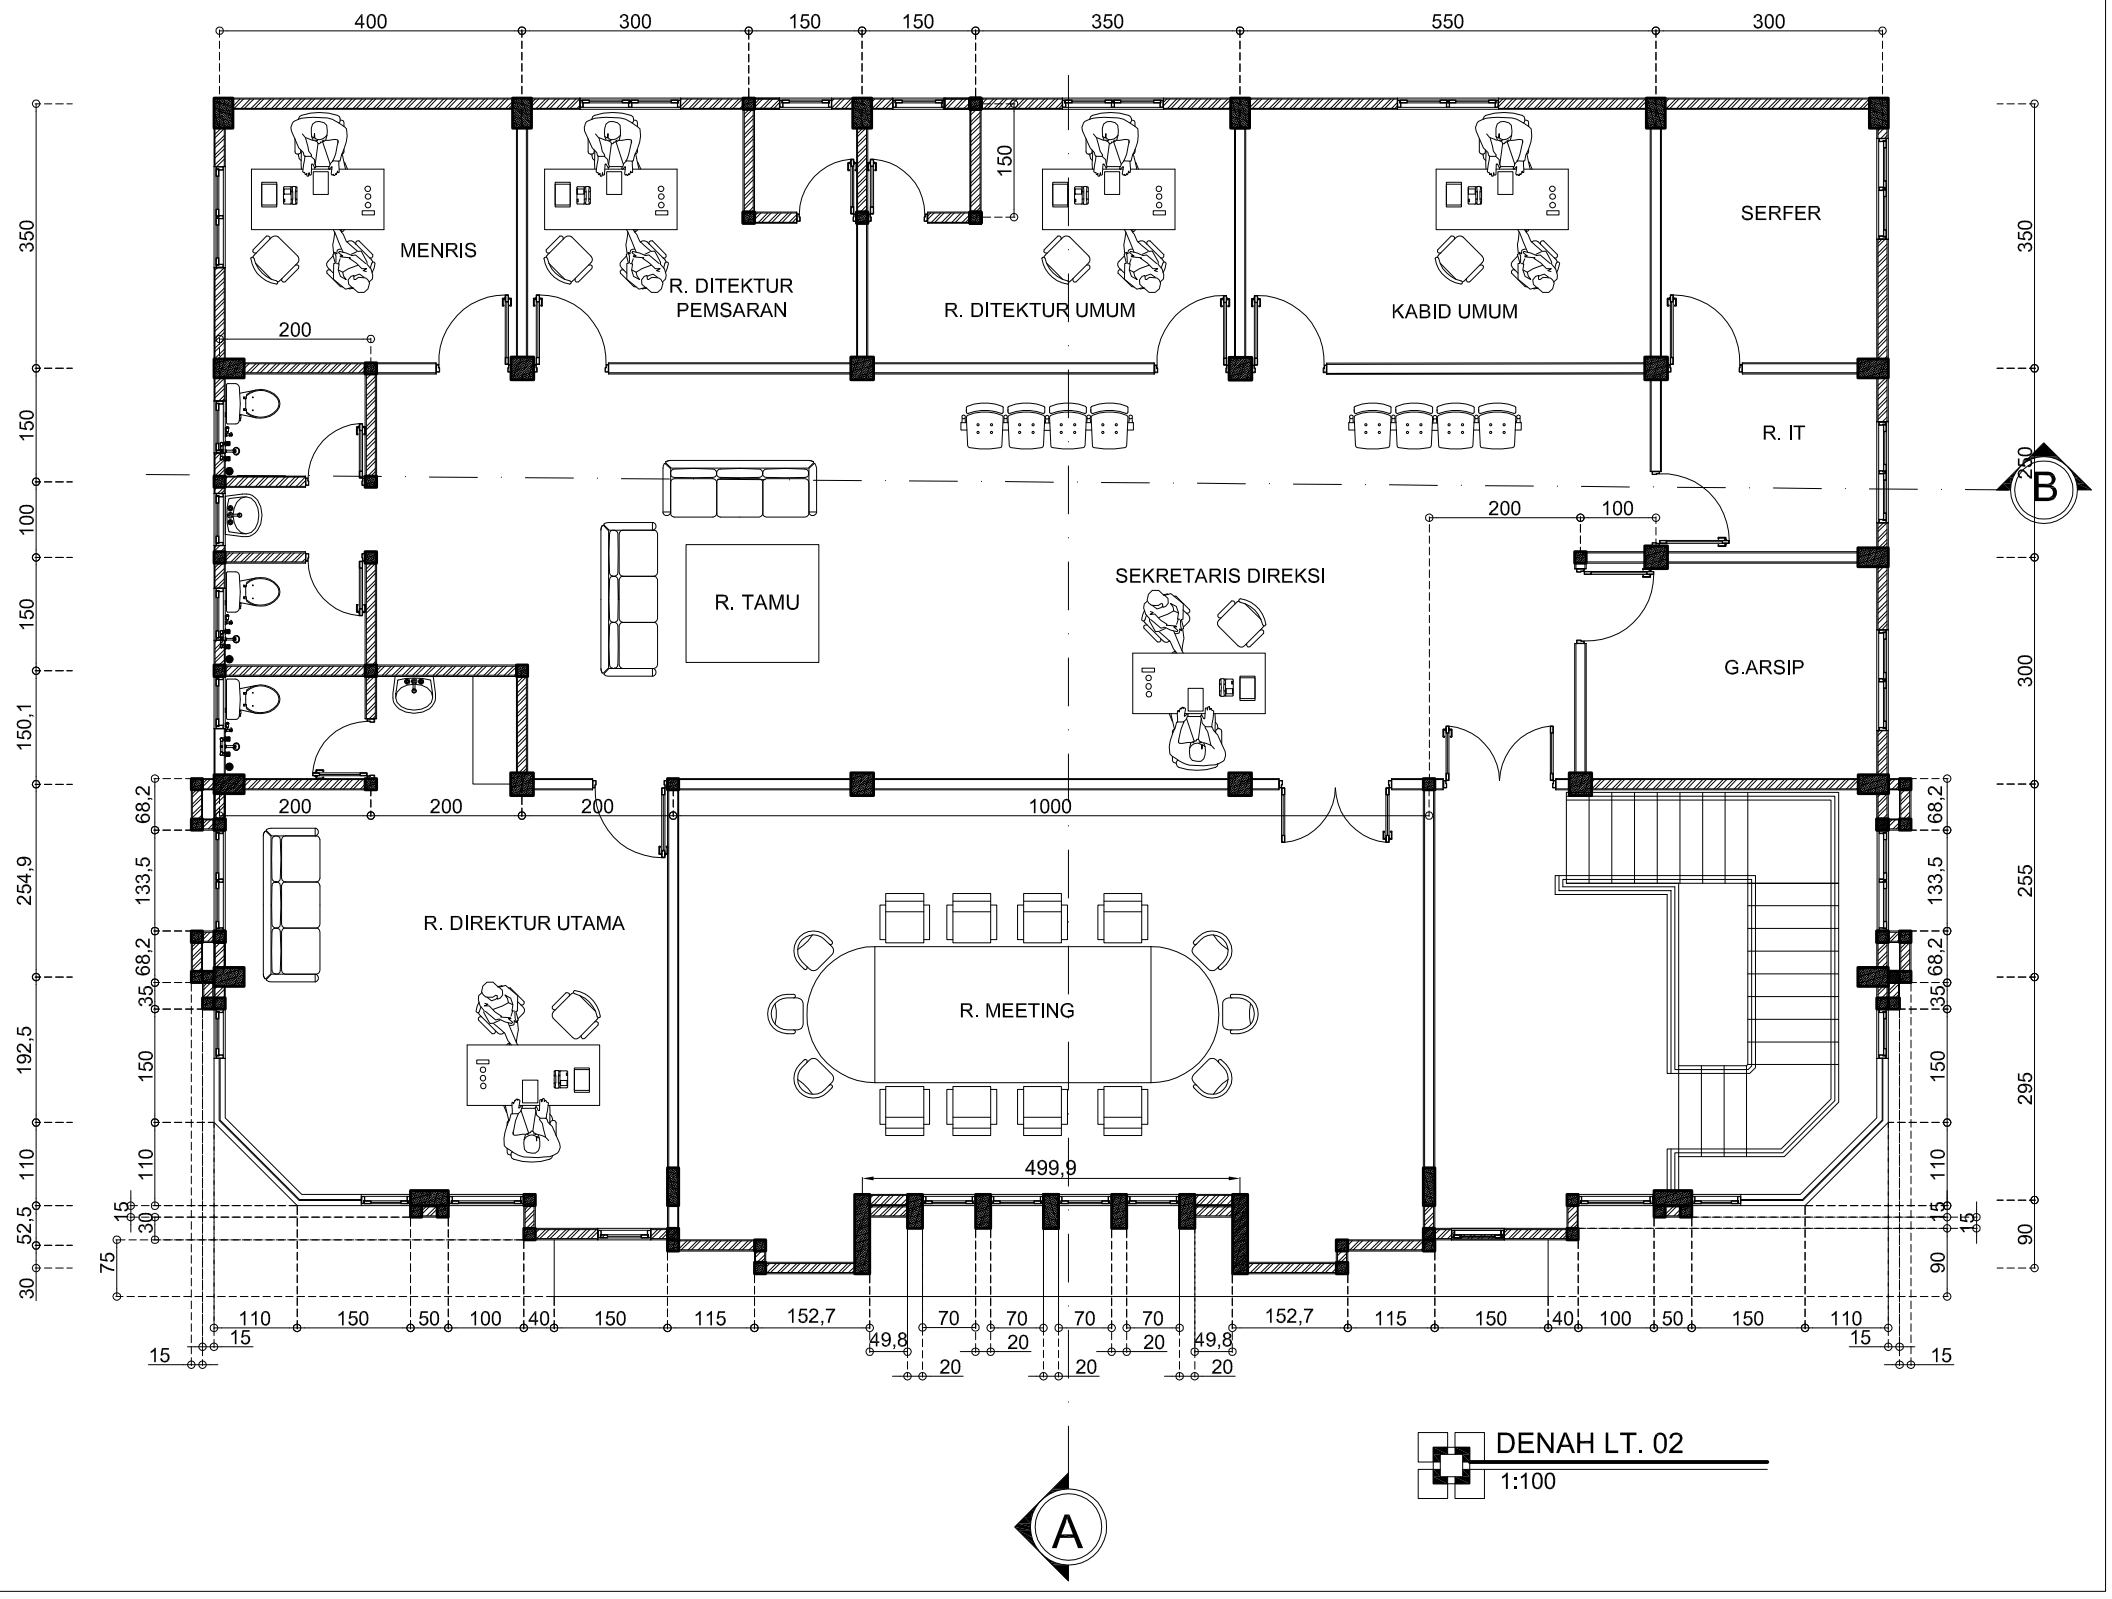

PEMBANGUNAN GEDUNG
KANTOR PUSAT PD. BPR BKK TASIKMADU
KABUPATEN KARANGANYAR

LOKASI DI
KECAMATAN KARANGANYAR
KABUPATEN KARANGANYAR

TANGGAL	MENGETAHUI
	PD. BPR BKK TASIKMADU **DIDIK DARMADI., SE MM** DIREKTUR UTAMA
TANGGAL	MENGETAHUI
	KEPALA DINAS PEKERJAAN UMUM KAB. KARANGANYAR **EDHY SRIYATNO ST, MT.** NIP. 19600323 198703 1 001
TANGGAL	MENGETAHUI
	KEPALA BIDANG PERENCANAAN & BINA TEKNIK DPU KAB. KARANGANYAR **ASIHNO PURWADI ST.** NIP. 19720828 199503 1 016
TANGGAL	MENGETAHUI
	KASIE PERENCANAAN TEKNIK BIDANG PERENCANAAN & BINA TEKNIK DPU KAB. KARANGANYAR **MARYANTO, ST. MM.** NIP. 19660409 199302 1 001

TIM PERENCANA
BIDANG PERENCANAAN & BINA TEKNIK

1	FAJAR JATI SANTOSO , ST NIP. 19830628 201001 1 021	1	
2	DARMANTO NIP. 19730728 200801 1 010	2	

KETERANGAN GAMBAR	SKALA

NOMOR LEMBAR	JUMLAH LEMBAR
03	85

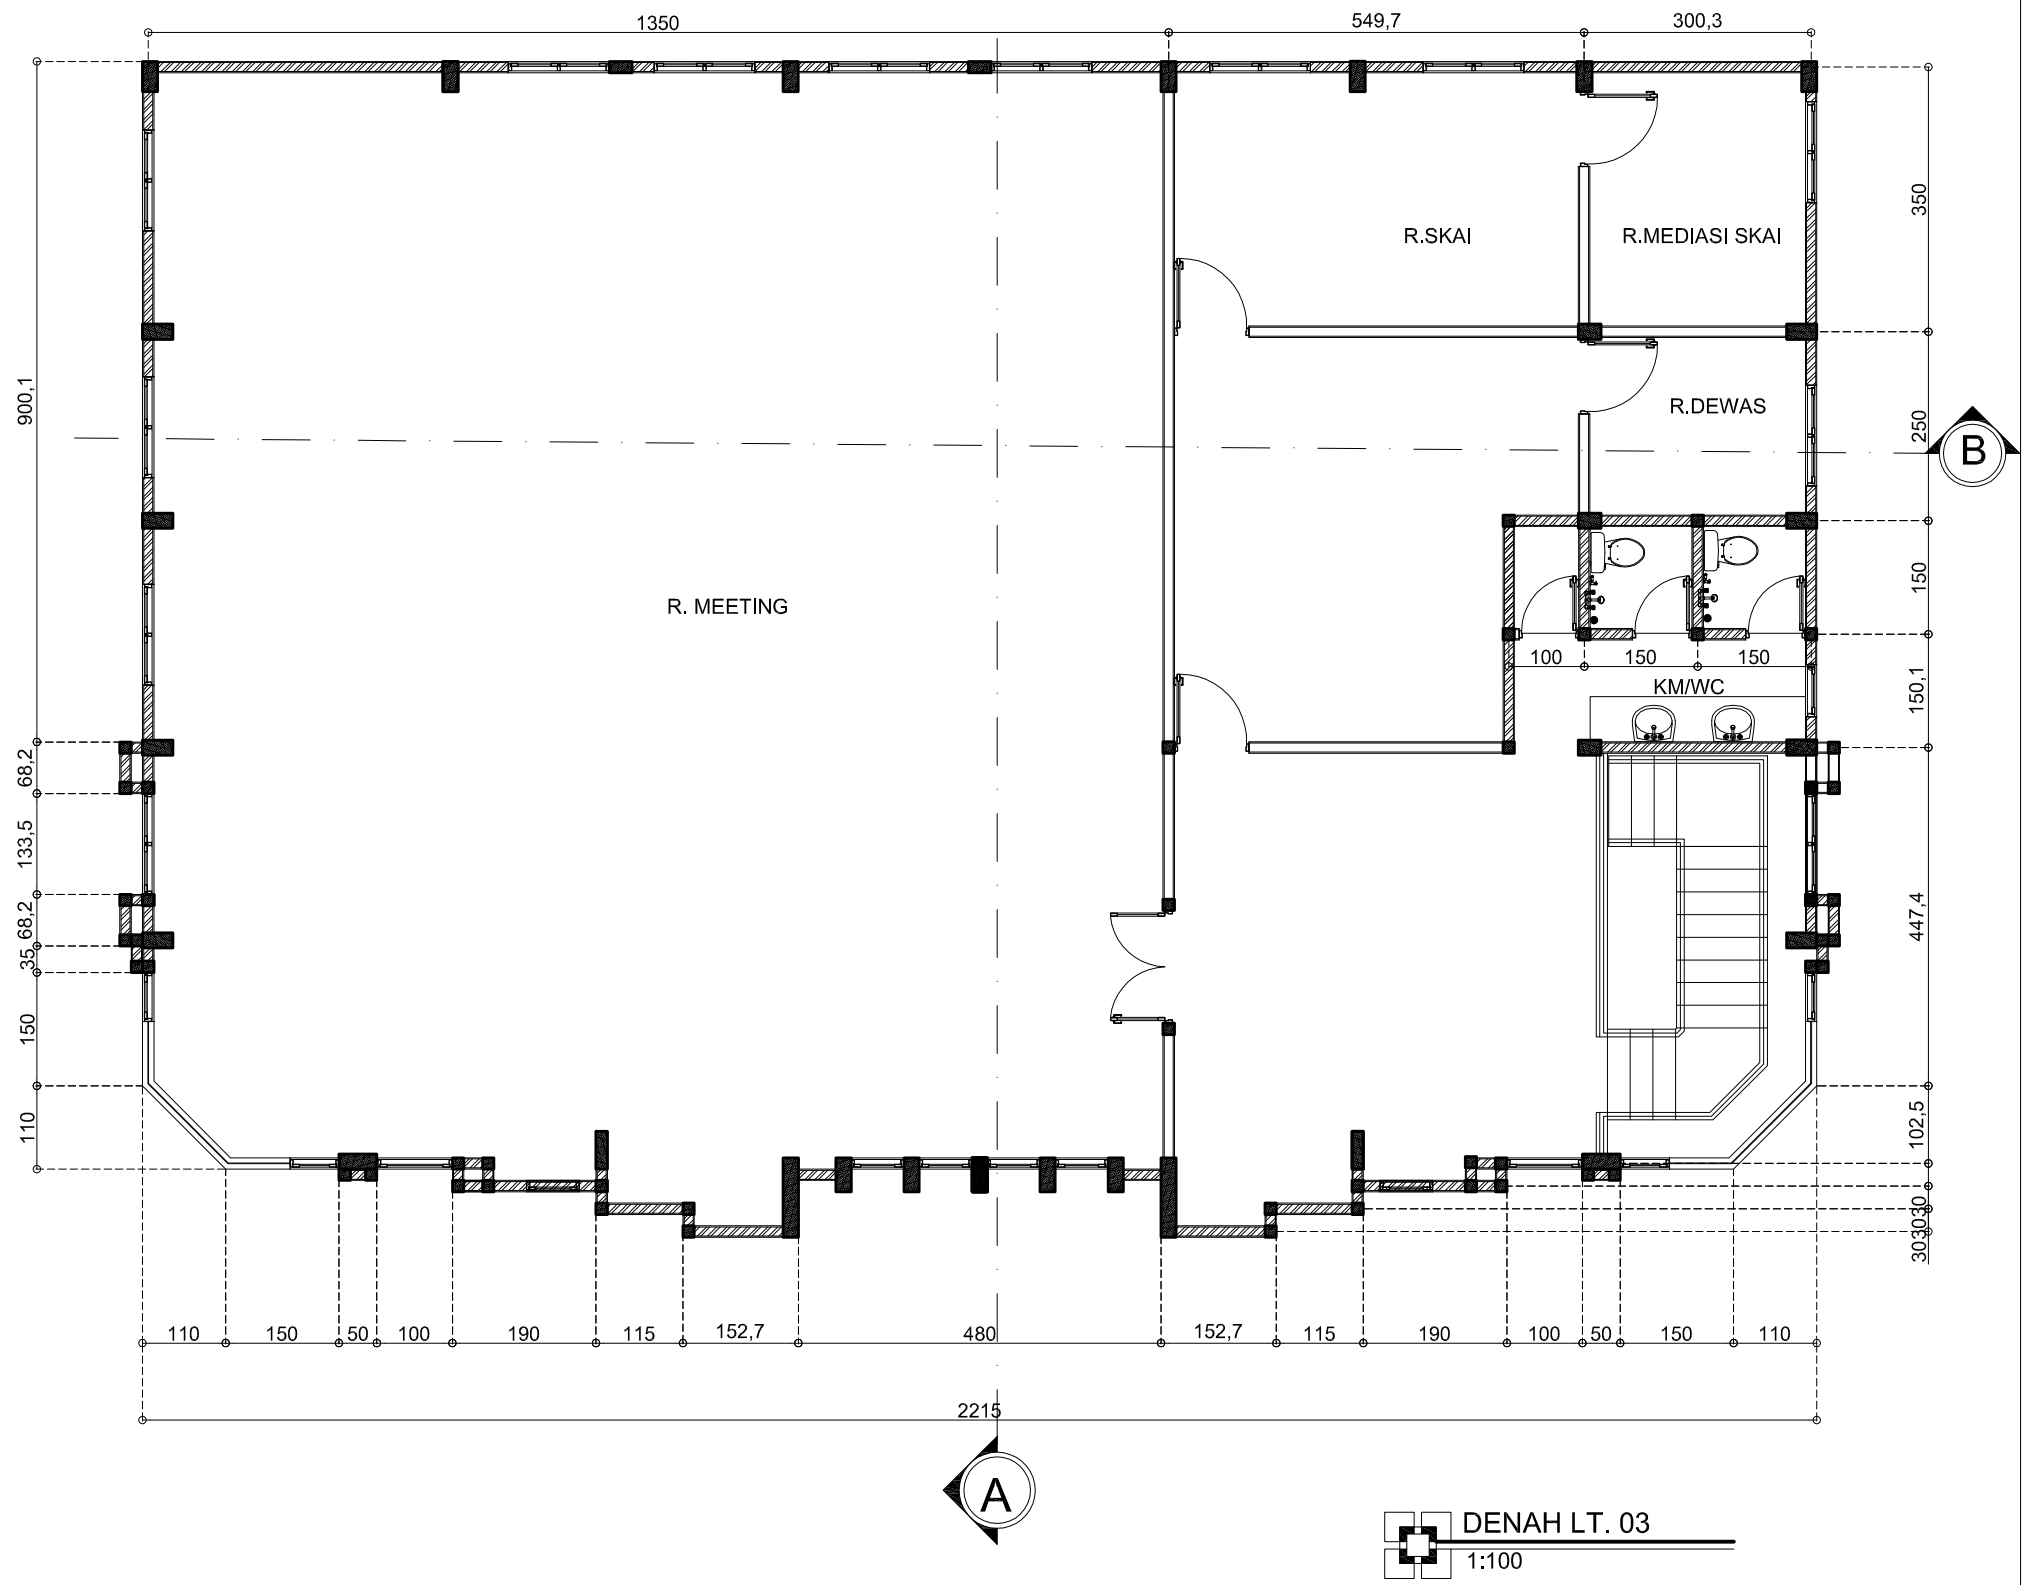

DENAH LT. 03
1:100

PEMBANGUNAN GEDUNG KANTOR PUSAT PD. BPR BKK TASIKMADU KABUPATEN KARANGANYAR

LOKASI DI
KECAMATAN KARANGANYAR
KABUPATEN KARANGANYAR

TANGGAL	MENGETAHUI
	PD. BPR BKK TASIKMADU **DIDIK DARMADI, SE MM** DIREKTUR UTAMA
TANGGAL	**MENGETAHUI**
	KEPALA DINAS PEKERJAAN UMUM KAB. KARANGANYAR **EDHY SRIYATNO ST, MT.** NIP. 19600323 198703 1 001
TANGGAL	**MENGETAHUI**
	KEPALA BIDANG PERENCANAAN & BINA TEKNIK DPU KAB. KARANGANYAR **ASIHNO PURWADI ST.** NIP. 19720828 199803 1 016
TANGGAL	**MENGETAHUI**
	KASIE PERENCANAAN TEKNIK BIDANG PERENCANAAN & BINA TEKNIK DPU KAB. KARANGANYAR **MARYANTO, ST. MM.** NIP. 19660409 199302 1 001

TIM PERENCANA
BIDANG PERENCANAAN & BINA TEKNIK

1	FAJAR JATI SANTOSO , ST NIP. 19830628 201001 1 021	1	
2	DARMANTO NIP. 19730728 200801 1 010	2	

KETERANGAN GAMBAR	SKALA

NOMOR LEMBAR	JUMLAH LEMBAR
04	85

TAMPAK DEPAN
1:100

PEMBANGUNAN GEDUNG
KANTOR PUSAT PD. BPR BKK TASIKMADU
KABUPATEN KARANGANYAR

LOKASI DI
KECAMATAN KARANGANYAR
KABUPATEN KARANGANYAR

TANGGAL	MENGETAHUI
	PD. BPR BKK TASIKMADU **DIDIK DARMADI, SE MM** DIREKTUR UTAMA
TANGGAL	**MENGETAHUI**
	KEPALA DINAS PEKERJAAN UMUM KAB. KARANGANYAR **EDHY SRIYATNO ST, MT.** NIP. 19600323 198703 1 001
TANGGAL	**MENGETAHUI**
	KEPALA BIDANG PERENCANAAN & BINA TEKNIK DPU KAB. KARANGANYAR **ASIHNO PURWADI ST.** **NIP. 19720828 199803 1 016**
TANGGAL	**MENGETAHUI**
	KASIE PERENCANAAN TEKNIK BIDANG PERENCANAAN & BINA TEKNIK DPU KAB. KARANGANYAR **MARYANTO, ST. MM.** **NIP. 19660409 199302 1 001**

TIM PERENCANA
BIDANG PERENCANAAN & BINA TEKNIK

1	FAJAR JATI SANTOSO , ST NIP. 19830628 201001 1 021	1
2	DARMANTO NIP. 19730728 200801 1 010	2

KETERANGAN GAMBAR	SKALA

NOMOR LEMBAR	JUMLAH LEMBAR
05	85

TAMPAK UTARA

1:100

PEMBANGUNAN GEDUNG
KANTOR PUSAT PD. BPR BKK TASIKMADU
KABUPATEN KARANGANYAR

LOKASI DI
KECAMATAN KARANGANYAR
KABUPATEN KARANGANYAR

TANGGAL	MENGETAHUI
	PD. BPR BKK TASIKMADU **DIDIK DARMADI, SE MM** DIREKTUR UTAMA
TANGGAL	MENGETAHUI
	KEPALA DINAS PEKERJAAN UMUM KAB. KARANGANYAR **EDHY SRIYATNO ST, MT.** NIP. 19600323 198703 1 001
TANGGAL	MENGETAHUI
	KEPALA BIDANG PERENCANAAN & BINA TEKNIK DPU KAB. KARANGANYAR **ASIHNO PURWADI ST.** **NIP. 19720828 199803 1 016**
TANGGAL	MENGETAHUI
	KASIE PERENCANAAN TEKNIK BIDANG PERENCANAAN & BINA TEKNIK DPU KAB. KARANGANYAR **MARYANTO, ST. MM.** **NIP. 19660409 199302 1 001**

TIM PERENCANA
BIDANG PERENCANAAN & BINA TEKNIK

1	FAJAR JATI SANTOSO , ST NIP. 19830628 201001 1 021	1
2	DARMANTO NIP. 19730728 200801 1 010	2

KETERANGAN GAMBAR	SKALA

NOMOR LEMBAR	JUMLAH LEMBAR
06	85

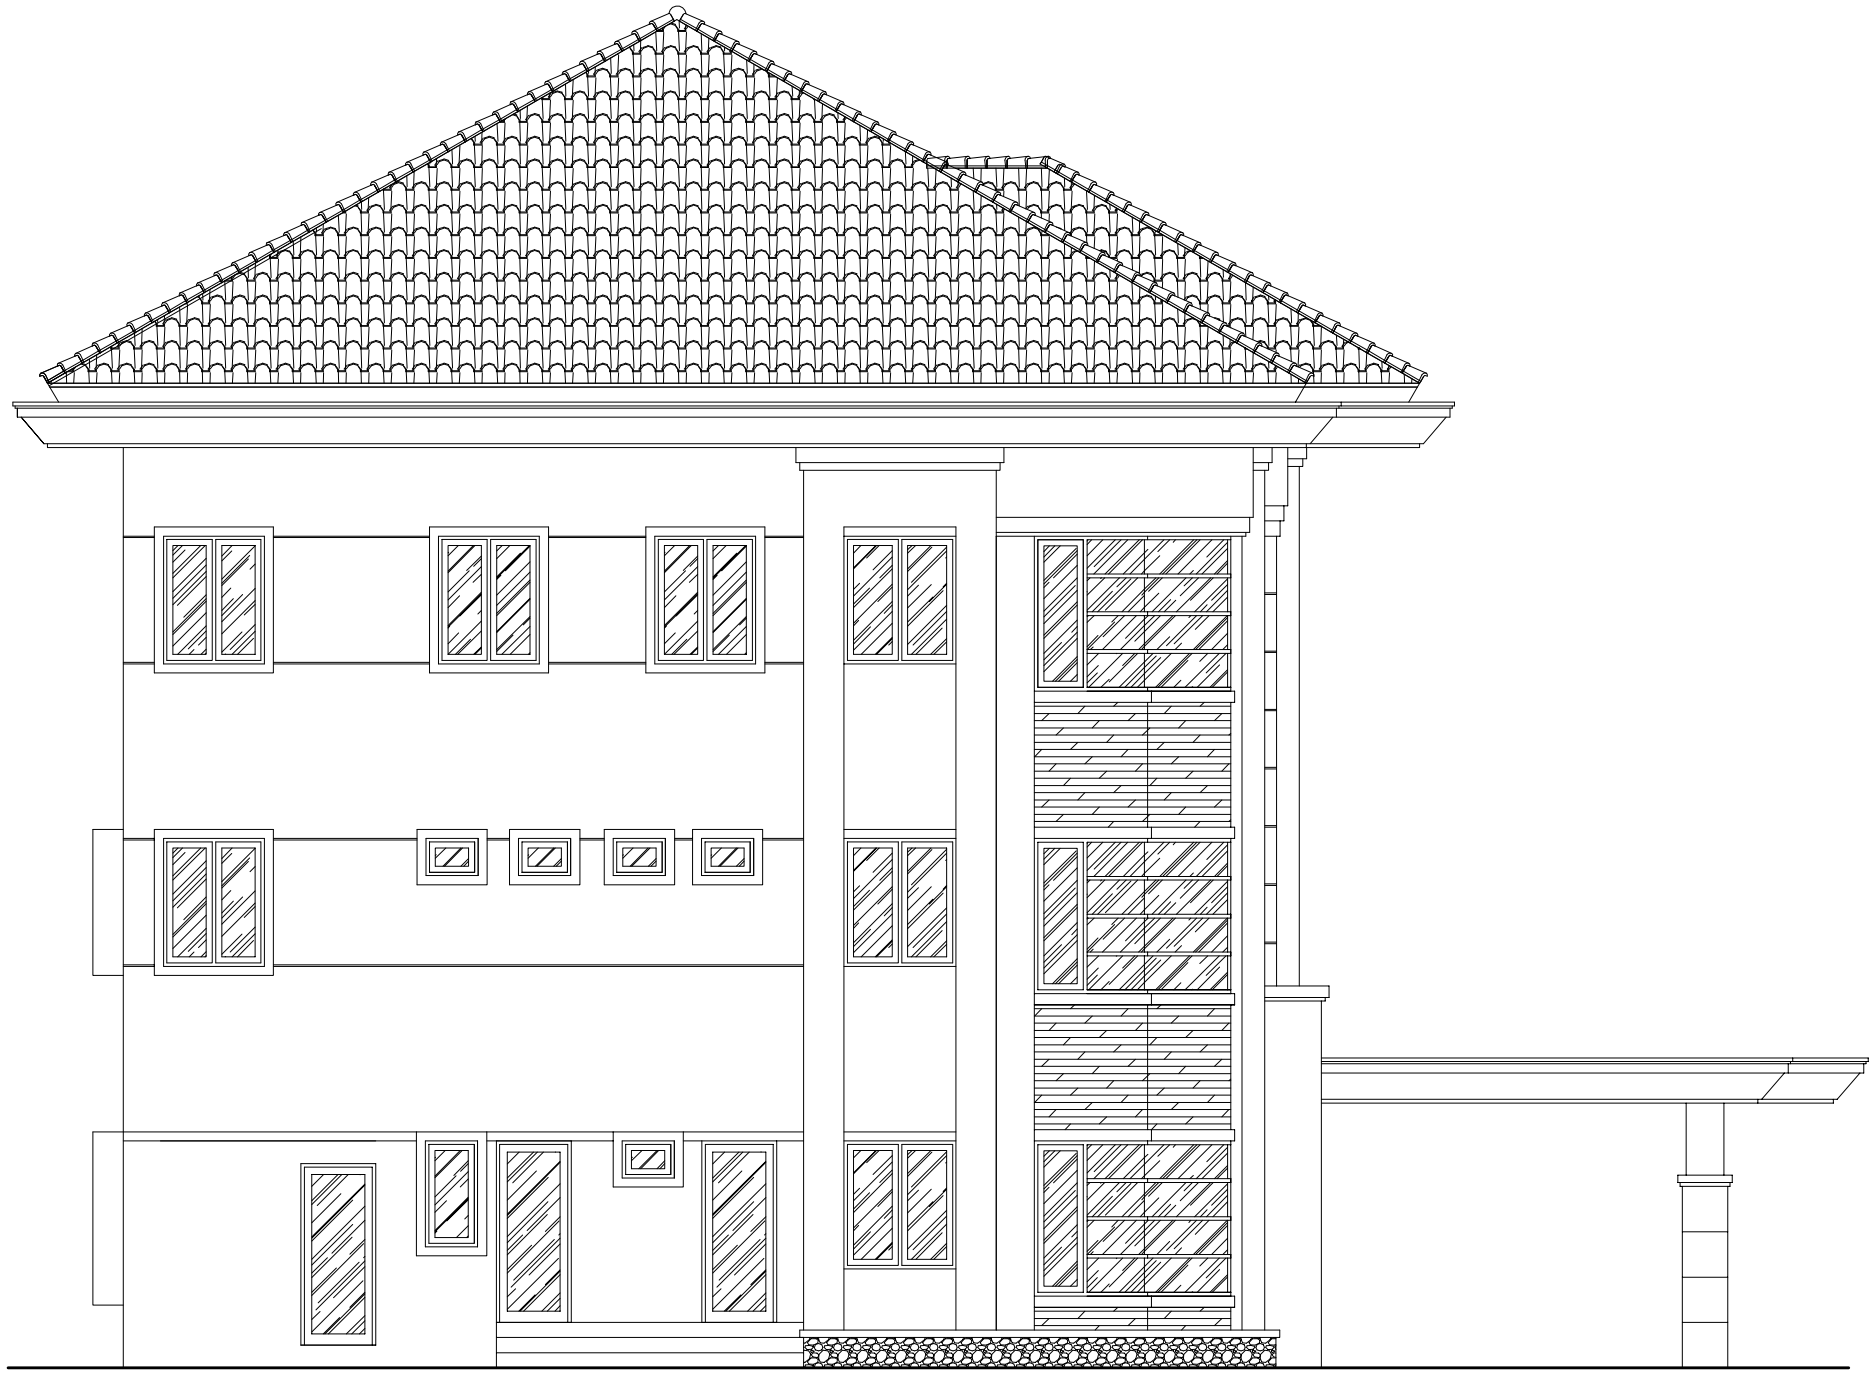

TAMPAK SELATAN

1:100

PEMBANGUNAN GEDUNG
KANTOR PUSAT PD. BPR BKK TASIKMADU
KABUPATEN KARANGANYAR

LOKASI DI
KECAMATAN KARANGANYAR
KABUPATEN KARANGANYAR

TANGGAL	MENGETAHUI
	PD. BPR BKK TASIKMADU **DIDIK DARMADI, SE MM** DIREKTUR UTAMA
TANGGAL	**MENGETAHUI**
	KEPALA DINAS PEKERJAAN UMUM KAB. KARANGANYAR **EDHY SRIYATNO ST, MT.** NIP. 19600323 198703 1 001
TANGGAL	**MENGETAHUI**
	KEPALA BIDANG PERENCANAAN & BINA TEKNIK DPU KAB. KARANGANYAR **ASIHNO PURWADI ST.** **NIP. 19720828 199803 1 016**
TANGGAL	**MENGETAHUI**
	KASIE PERENCANAAN TEKNIK BIDANG PERENCANAAN & BINA TEKNIK DPU KAB. KARANGANYAR **MARYANTO, ST. MM.** **NIP. 19660409 199302 1 001**

TIM PERENCANA
BIDANG PERENCANAAN & BINA TEKNIK

1	FAJAR JATI SANTOSO , ST NIP. 19830628 201001 1 021	1
2	DARMANTO NIP. 19730728 200801 1 010	2

KETERANGAN GAMBAR	SKALA

NOMOR LEMBAR	JUMLAH LEMBAR
07	85

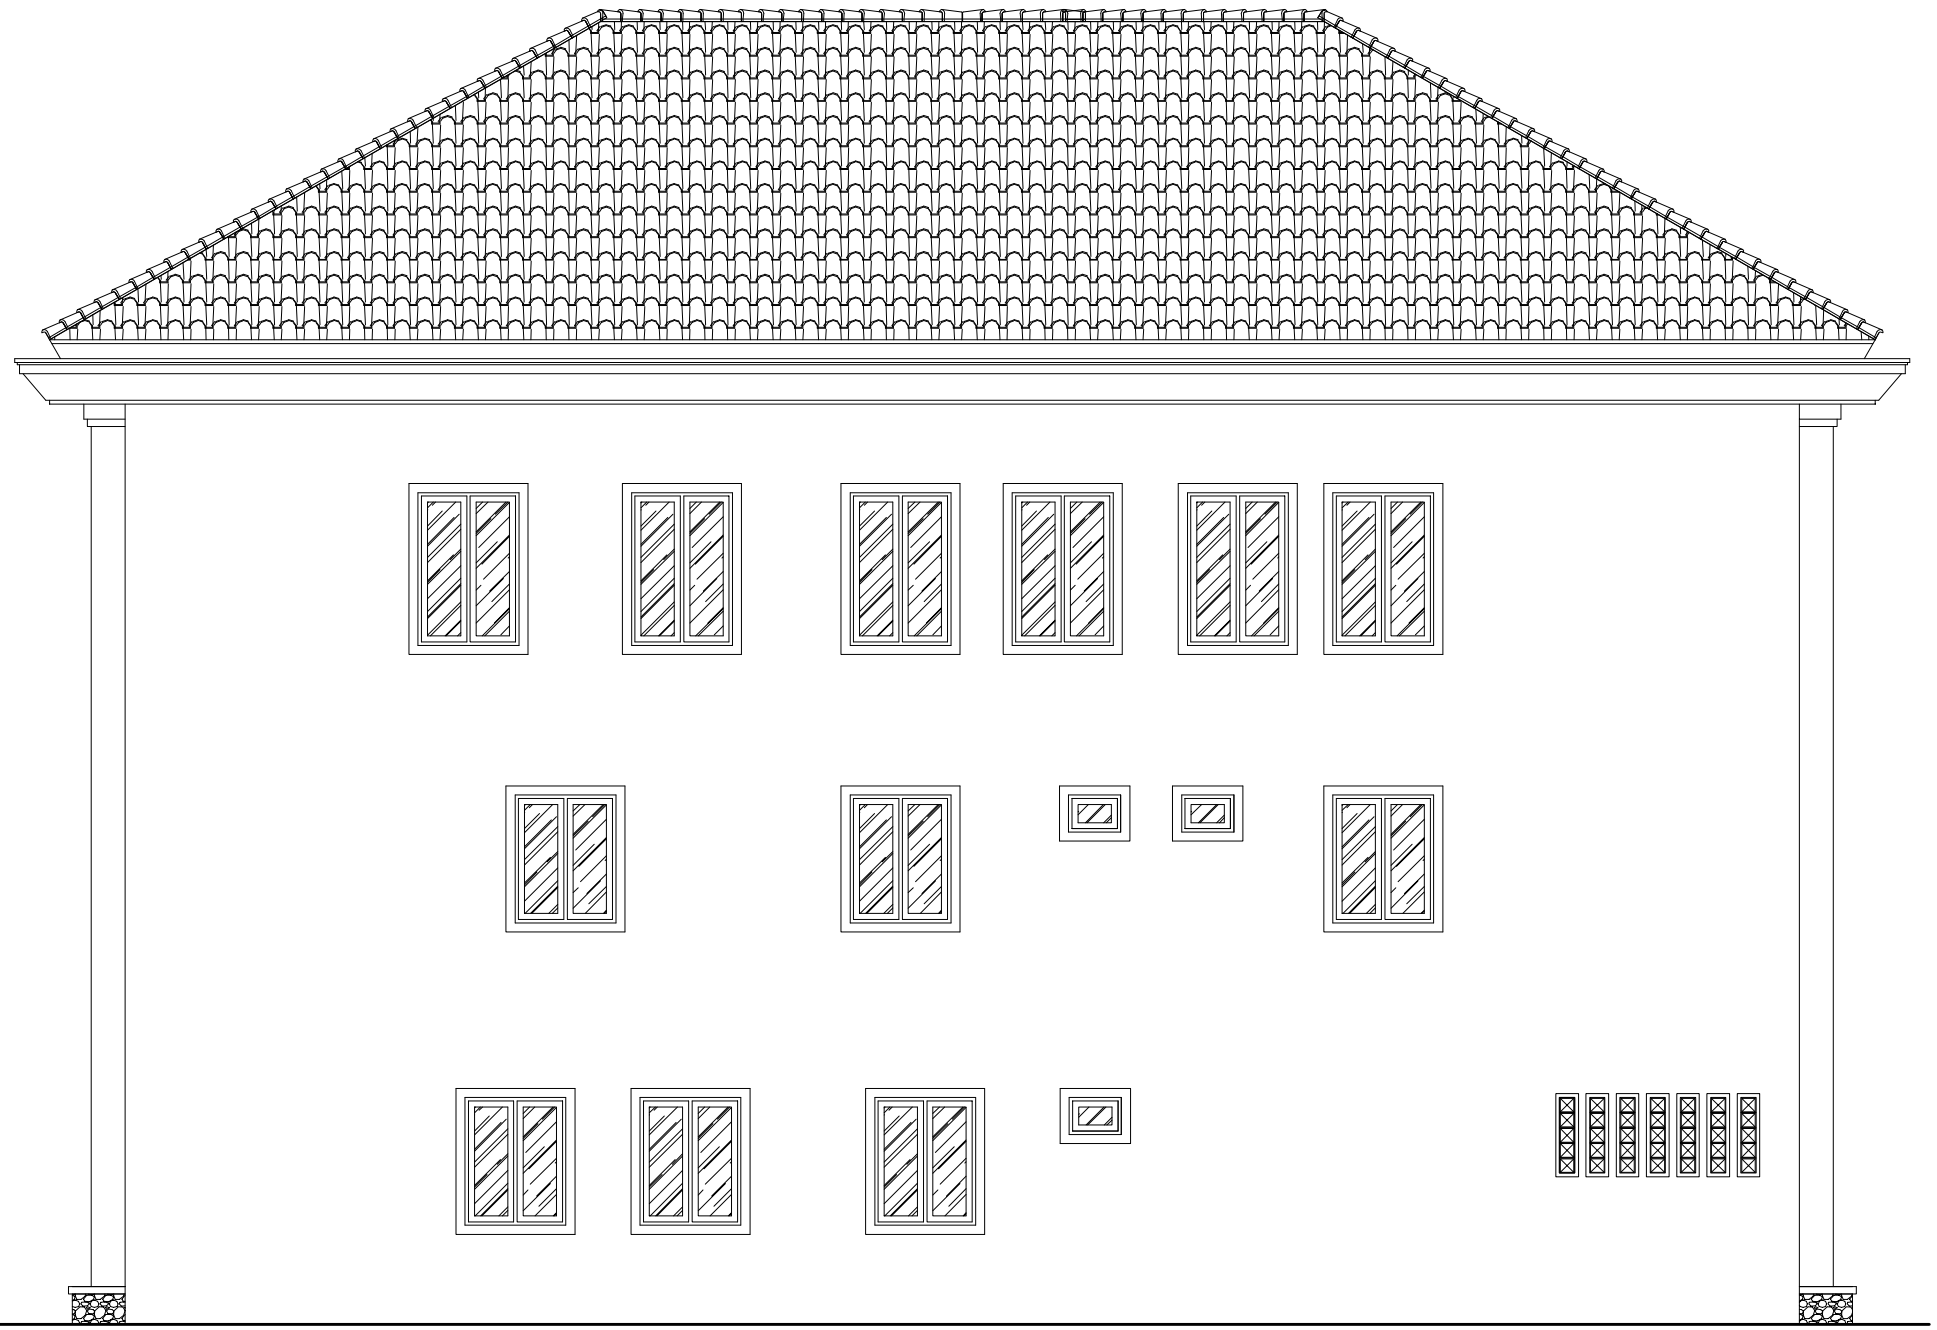

TAMPAK BELAKANG

1:100

PEMBANGUNAN GEDUNG
KANTOR PUSAT PD. BPR BKK TASIKMADU
KABUPATEN KARANGANYAR

LOKASI DI
KECAMATAN KARANGANYAR
KABUPATEN KARANGANYAR

TANGGAL	MENGETAHUI
	PD. BPR BKK TASIKMADU **DIDIK DARMADI, SE MM** DIREKTUR UTAMA
TANGGAL	**MENGETAHUI**
	KEPALA DINAS PEKERJAAN UMUM KAB. KARANGANYAR **EDHY SRIYATNO ST, MT.** NIP. 19600323 198703 1 001
TANGGAL	**MENGETAHUI**
	KEPALA BIDANG PERENCANAAN & BINA TEKNIK DPU KAB. KARANGANYAR **ASIHNO PURWADI ST.** **NIP. 19720828 199803 1 016**
TANGGAL	**MENGETAHUI**
	KASIE PERENCANAAN TEKNIK BIDANG PERENCANAAN & BINA TEKNIK DPU KAB. KARANGANYAR **MARYANTO, ST. MM.** **NIP. 19660409 199302 1 001**

TIM PERENCANA
BIDANG PERENCANAAN & BINA TEKNIK

1	FAJAR JATI SANTOSO , ST NIP. 19830628 201001 1 021	1
2	DARMANTO NIP. 19730728 200801 1 010	2

KETERANGAN GAMBAR	SKALA

NOMOR LEMBAR	JUMLAH LEMBAR
08	85

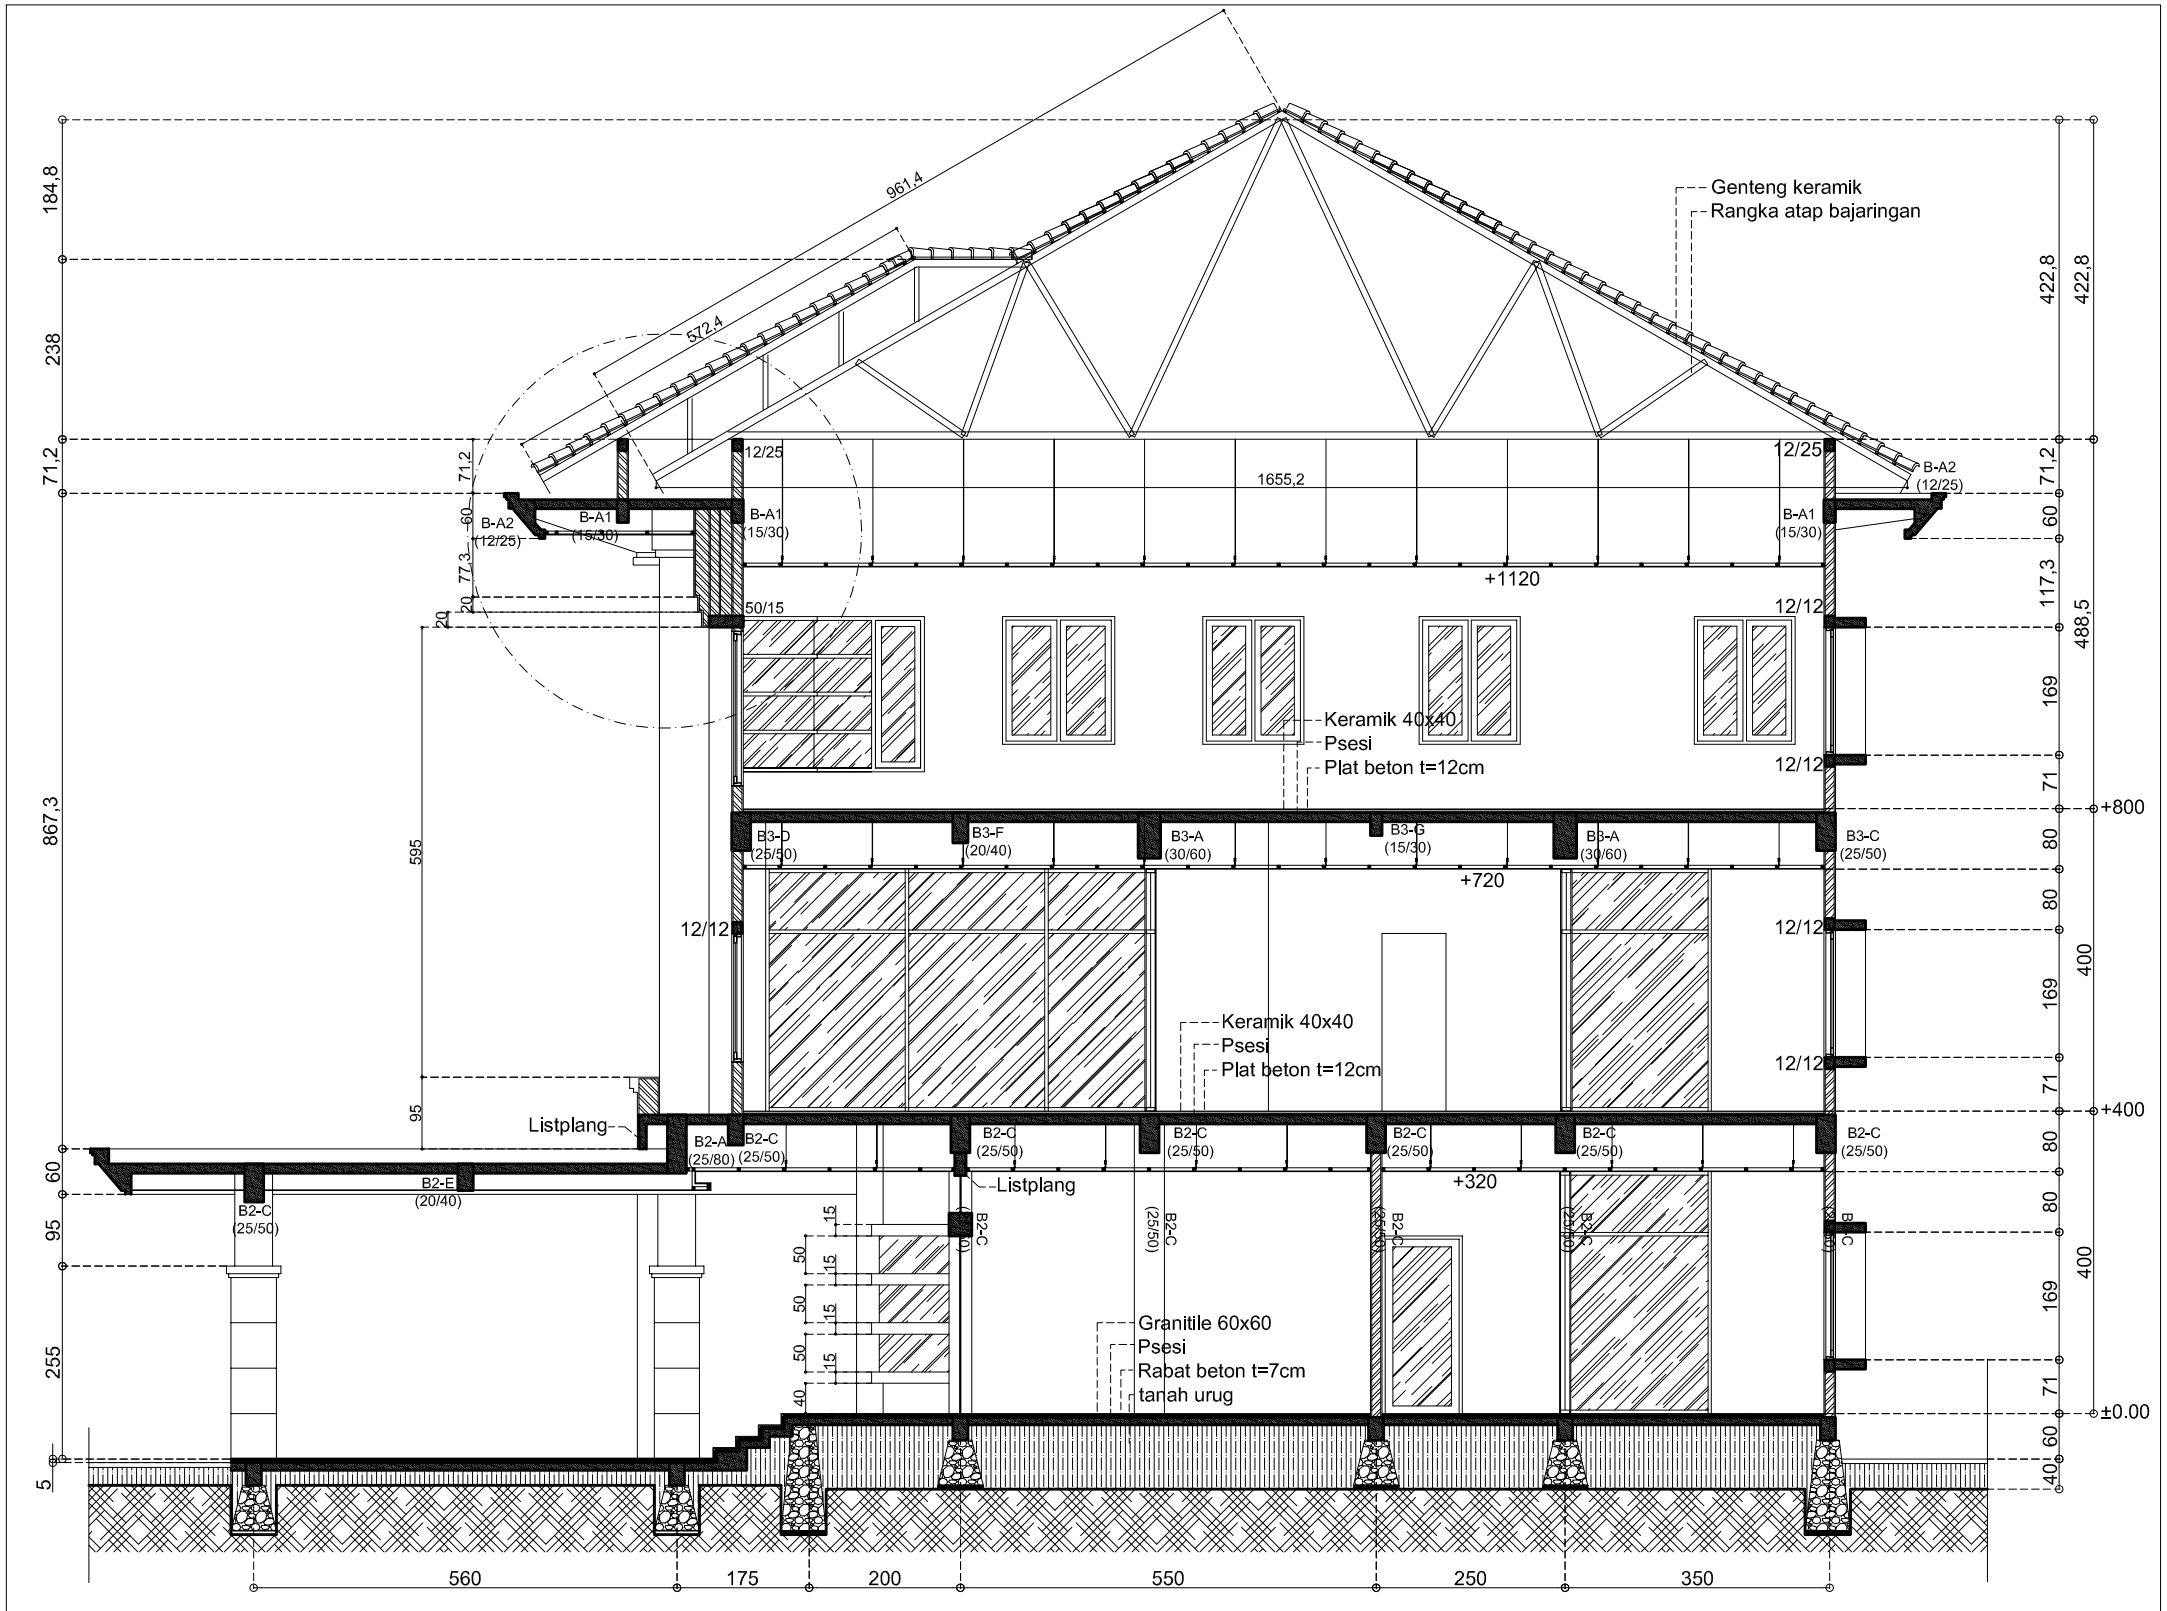

POTONGAN A-A

1:100

PEMBANGUNAN GEDUNG KANTOR PUSAT PD. BPR BKK TASIKMADU KABUPATEN KARANGANYAR

LOKASI DI
KECAMATAN KARANGANYAR
KABUPATEN KARANGANYAR

TANGGAL	MENGETAHUI
	PD. BPR BKK TASIKMADU **DIDIK DARMADI, SE MM** DIREKTUR UTAMA
TANGGAL	**MENGETAHUI**
	KEPALA DINAS PEKERJAAN UMUM KAB. KARANGANYAR **EDHY SRIYATNO ST, MT.** NIP. 19600323 198703 1 001
TANGGAL	**MENGETAHUI**
	KEPALA BIDANG PERENCANAAN & BINA TEKNIK DPU KAB. KARANGANYAR **ASIHNO PURWADI ST.** **NIP. 19720828 199803 1 016**
TANGGAL	**MENGETAHUI**
	KASIE PERENCANAAN TEKNIK BIDANG PERENCANAAN & BINA TEKNIK DPU KAB. KARANGANYAR **MARYANTO, ST. MM.** **NIP. 19660409 199302 1 001**

TIM PERENCANA
BIDANG PERENCANAAN & BINA TEKNIK

1	FAJAR JATI SANTOSO , ST NIP. 19830628 201001 1 021	1
2	DARMANTO NIP. 19730728 200801 1 010	2

KETERANGAN GAMBAR	SKALA

NOMOR LEMBAR	JUMLAH LEMBAR
09	85

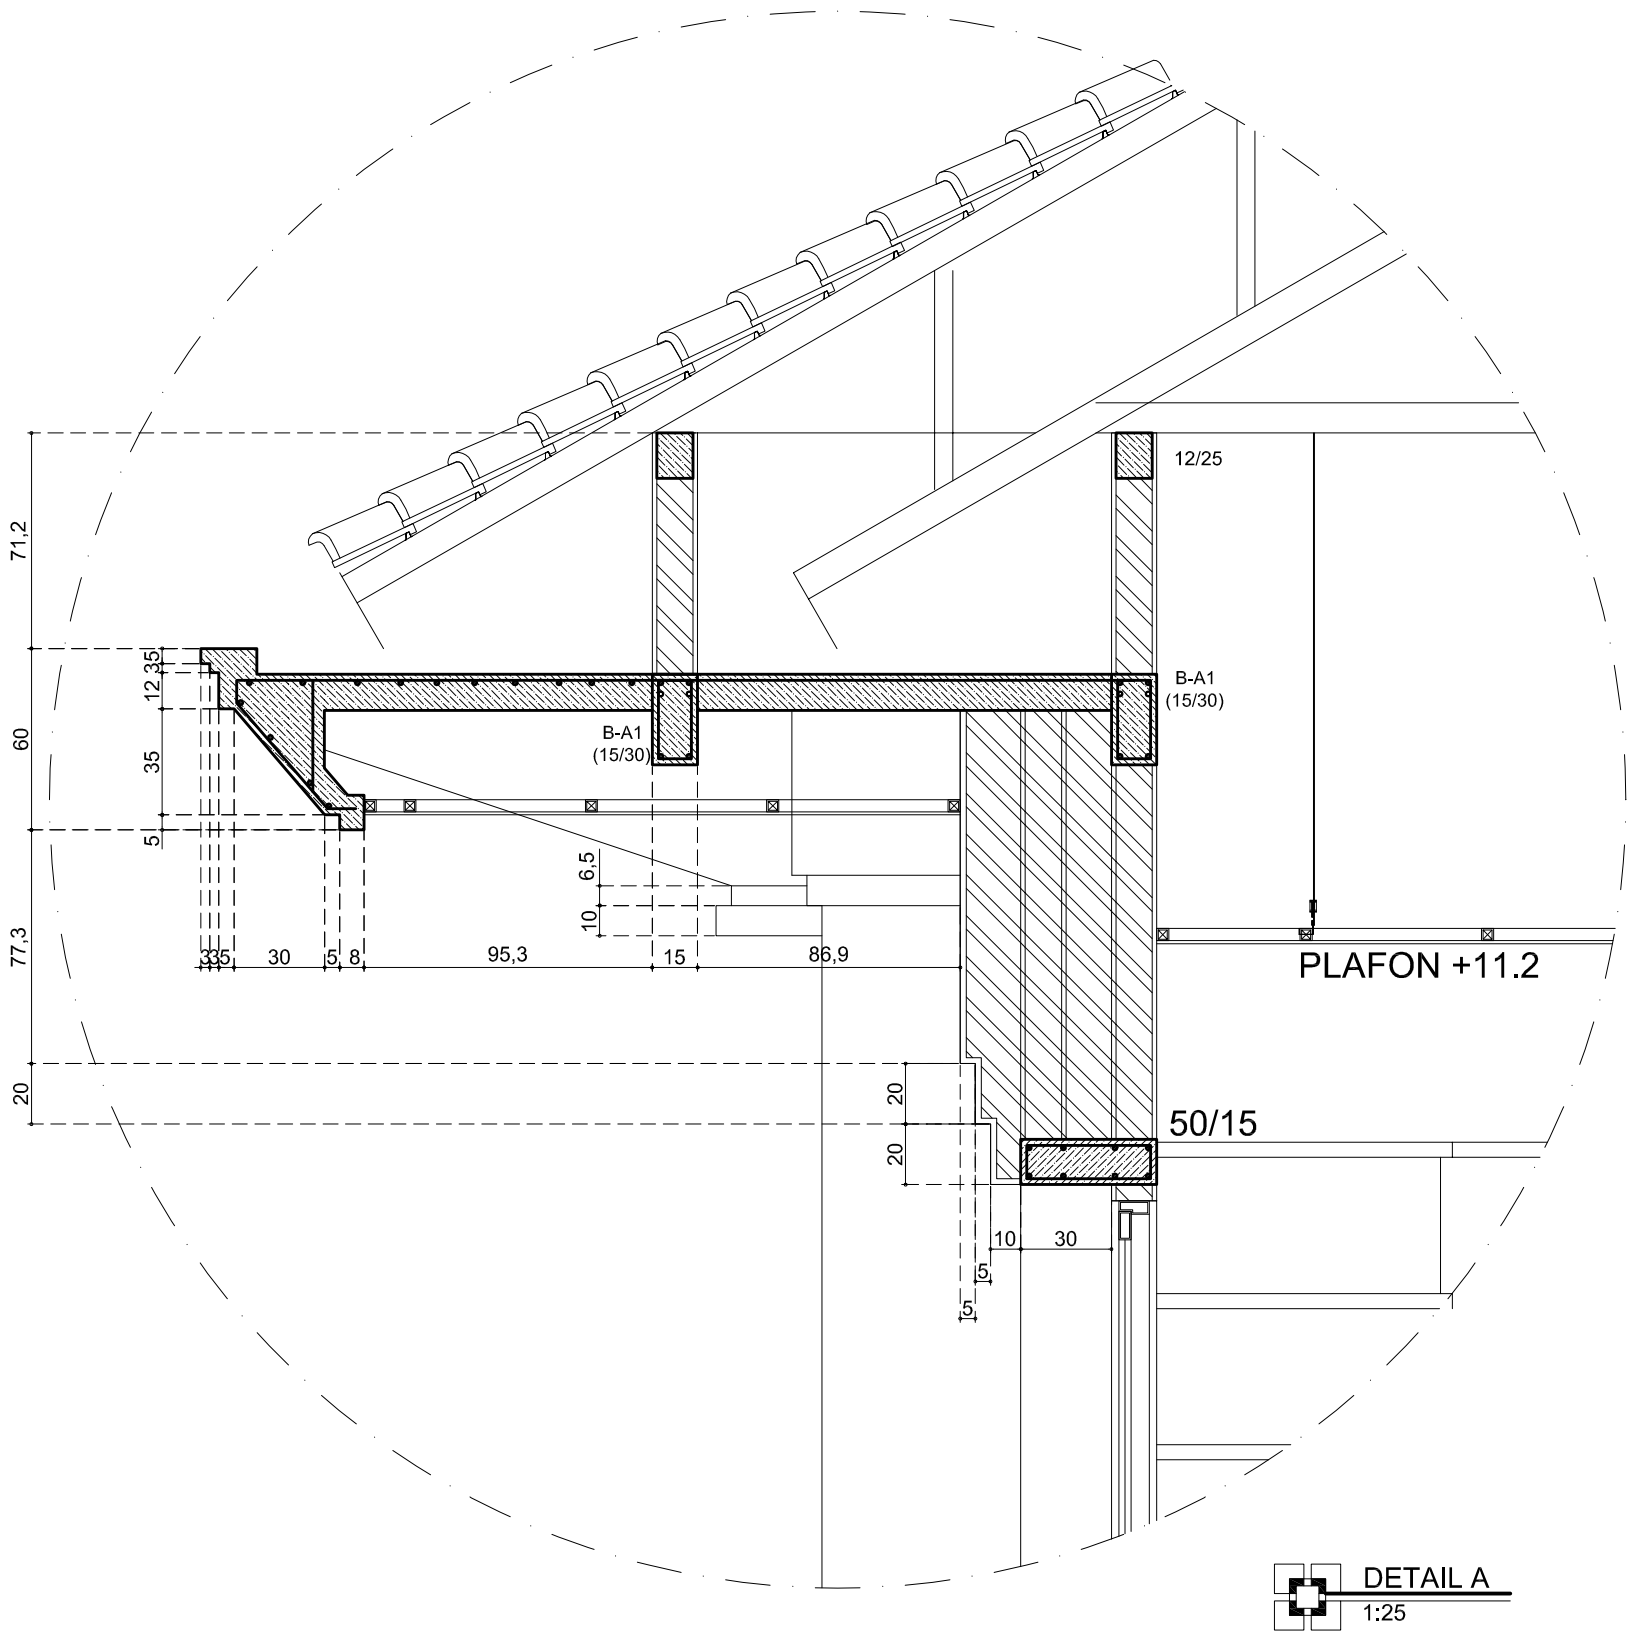

PEMBANGUNAN GEDUNG
KANTOR PUSAT PD. BPR BKK TASIKMADU
KABUPATEN KARANGANYAR

LOKASI DI
KECAMATAN KARANGANYAR
KABUPATEN KARANGANYAR

TANGGAL	MENGETAHUI
	PD. BPR BKK TASIKMADU **DIDIK DARMADI., SE MM** DIREKTUR UTAMA
TANGGAL	**MENGETAHUI**
	KEPALA DINAS PEKERJAAN UMUM KAB. KARANGANYAR **EDHY SRIYATNO ST, MT.** NIP. 19600323 198703 1 001
TANGGAL	**MENGETAHUI**
	KEPALA BIDANG PERENCANAAN & BINA TEKNIK DPU KAB. KARANGANYAR **ASIHNO PURWADI ST.** **NIP. 19720828 199803 1 016**
TANGGAL	**MENGETAHUI**
	KASIE PERENCANAAN TEKNIK BIDANG PERENCANAAN & BINA TEKNIK DPU KAB. KARANGANYAR **MARYANTO, ST. MM.** **NIP. 19660409 199302 1 001**

TIM PERENCANA
BIDANG PERENCANAAN & BINA TEKNIK

1	FAJAR JATI SANTOSO , ST NIP. 19830628 201001 1 021	1
2	DARMANTO NIP. 19730728 200801 1 010	2

KETERANGAN GAMBAR	SKALA

NOMOR LEMBAR	JUMLAH LEMBAR
09'	85

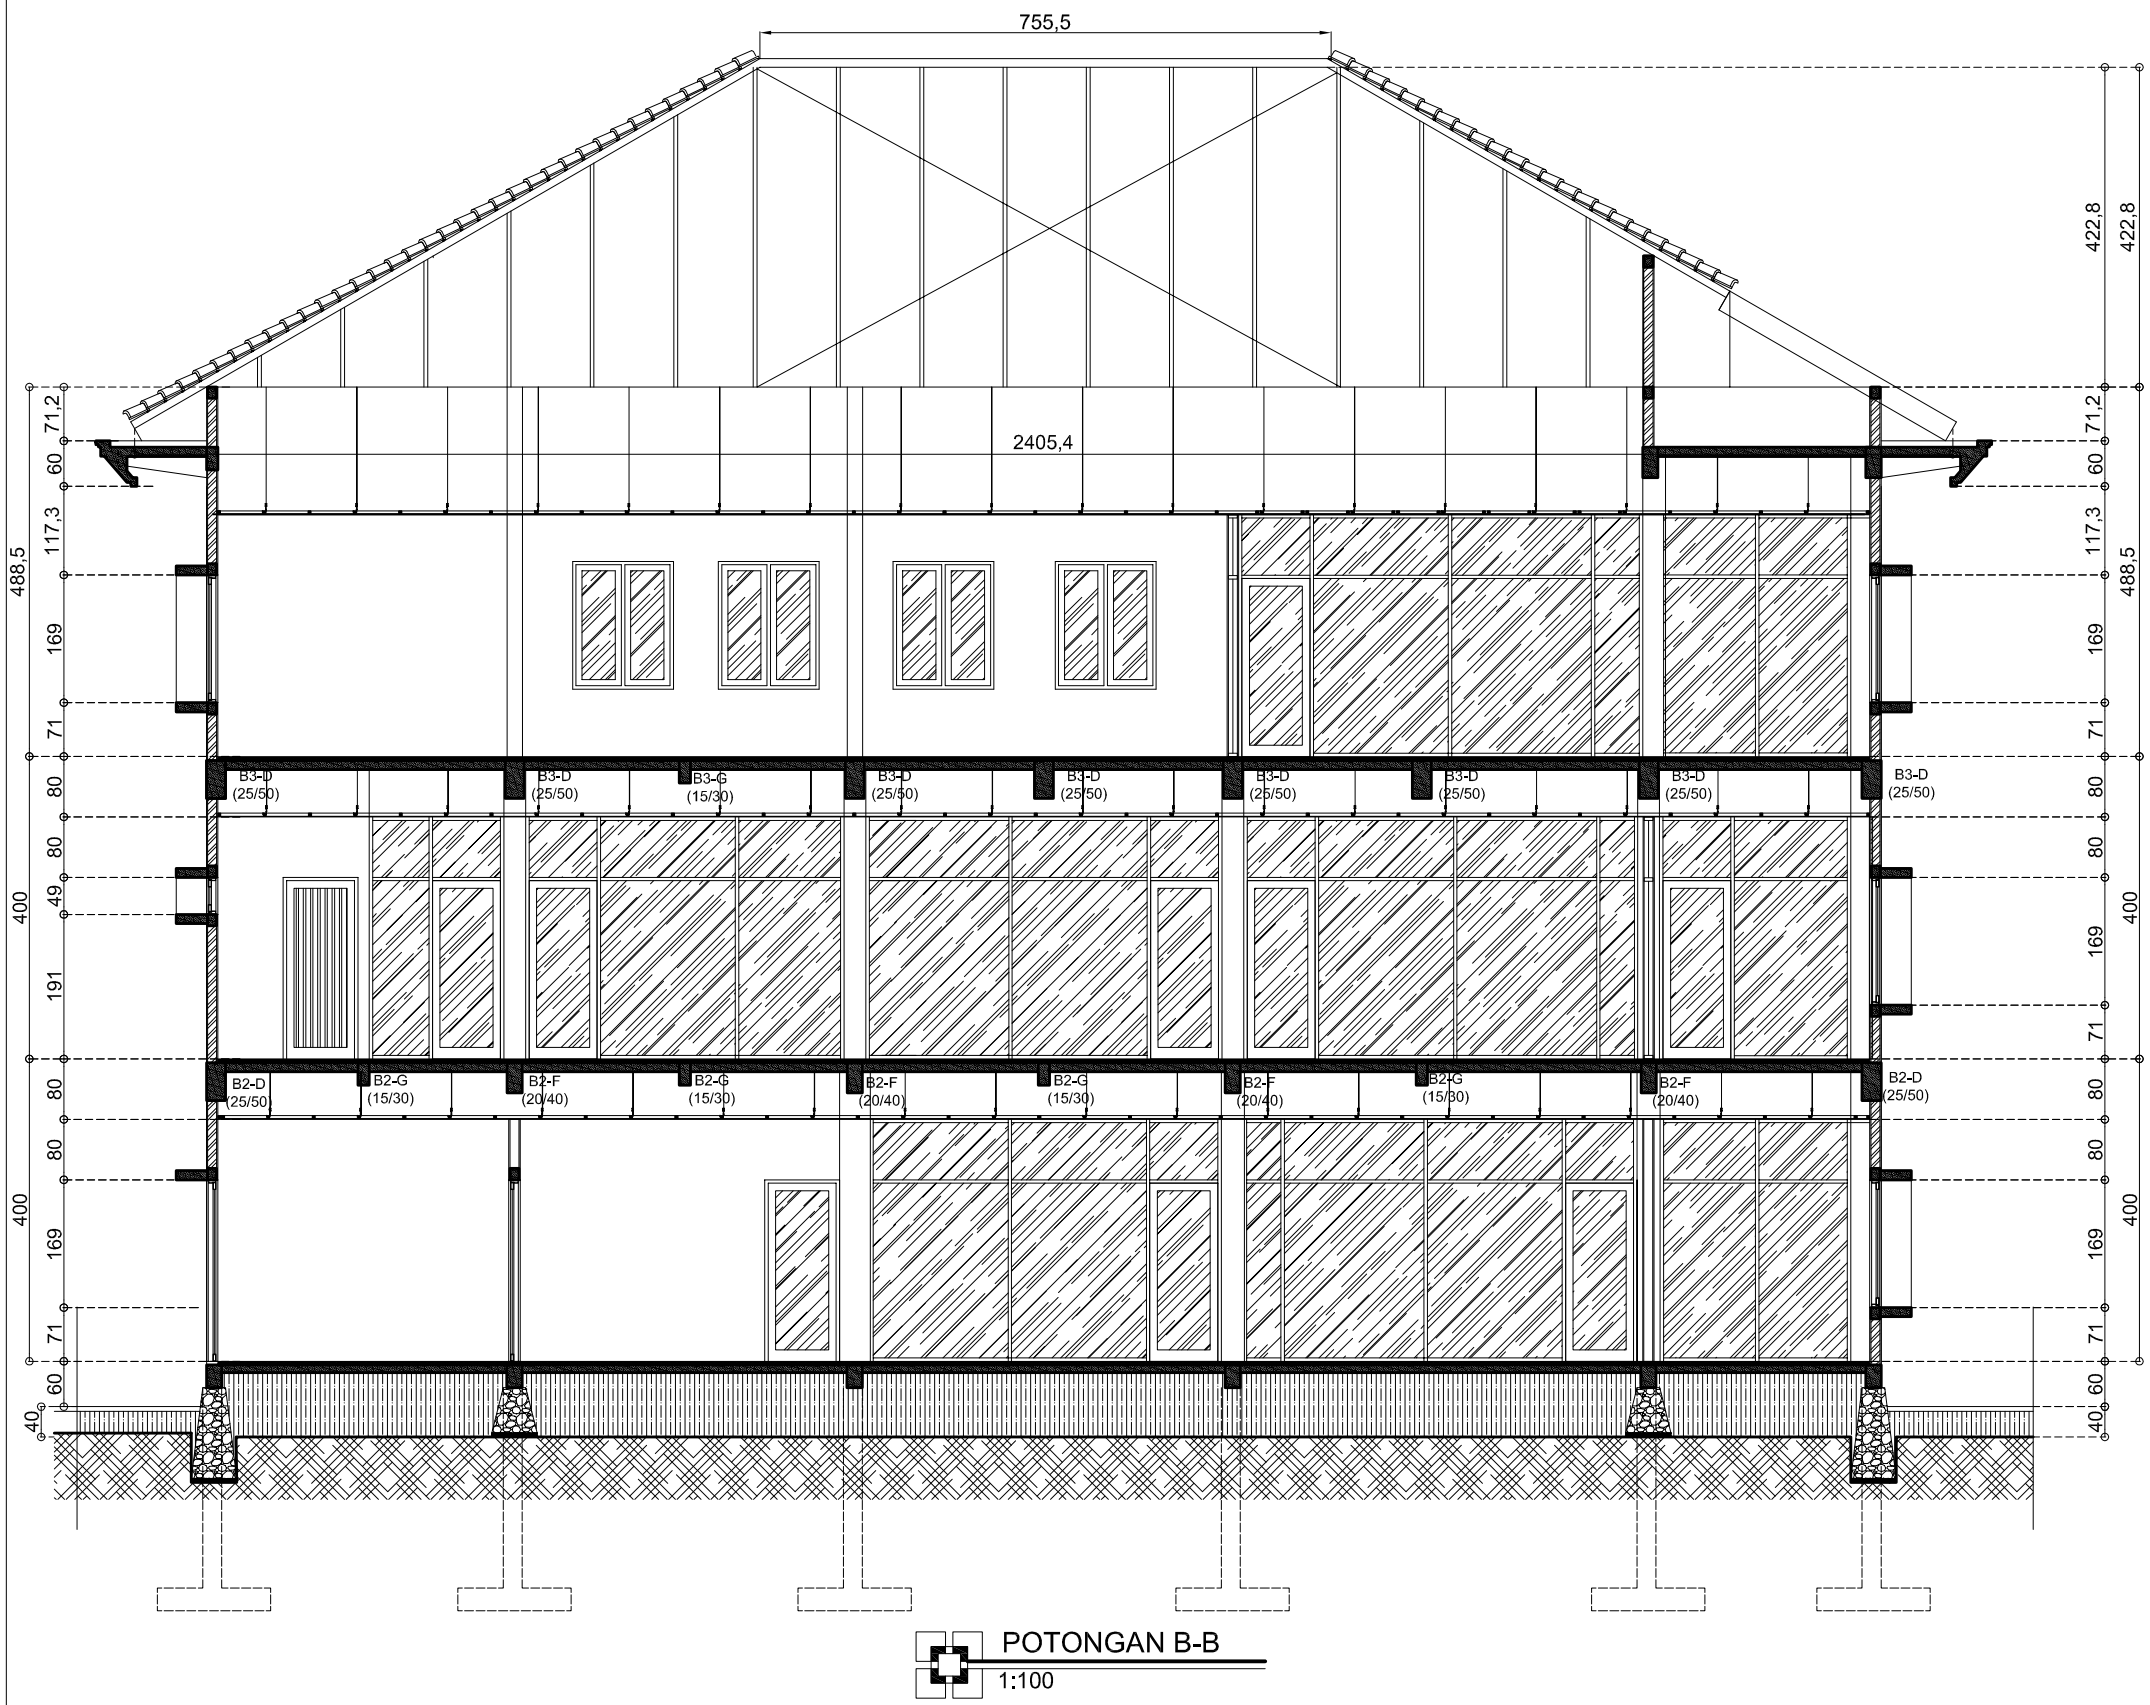

POTONGAN B-B

1:100

PEMBANGUNAN GEDUNG
KANTOR PUSAT PD. BPR BKK TASIKMADU
KABUPATEN KARANGANYAR

LOKASI DI
KECAMATAN KARANGANYAR
KABUPATEN KARANGANYAR

TANGGAL	MENGETAHUI
	PD. BPR BKK TASIKMADU **DIDIK DARMADI., SE MM** DIREKTUR UTAMA
TANGGAL	**MENGETAHUI**
	KEPALA DINAS PEKERJAAN UMUM KAB. KARANGANYAR **EDHY SRIYATNO ST, MT.** NIP. 19600323 198703 1 001
TANGGAL	**MENGETAHUI**
	KEPALA BIDANG PERENCANAAN & BINA TEKNIK DPU KAB. KARANGANYAR **ASIHNO PURWADI ST.** NIP. 19720828 199803 1 016
TANGGAL	**MENGETAHUI**
	KASIE PERENCANAAN TEKNIK BIDANG PERENCANAAN & BINA TEKNIK DPU KAB. KARANGANYAR **MARYANTO, ST. MM.** NIP. 19660409 199302 1 001

TIM PERENCANA
BIDANG PERENCANAAN & BINA TEKNIK

1	FAJAR JATI SANTOSO , ST NIP. 19830628 201001 1 021	1
2	DARMANTO NIP. 19730728 200801 1 010	2

KETERANGAN GAMBAR	SKALA

NOMOR LEMBAR	JUMLAH LEMBAR
10	85

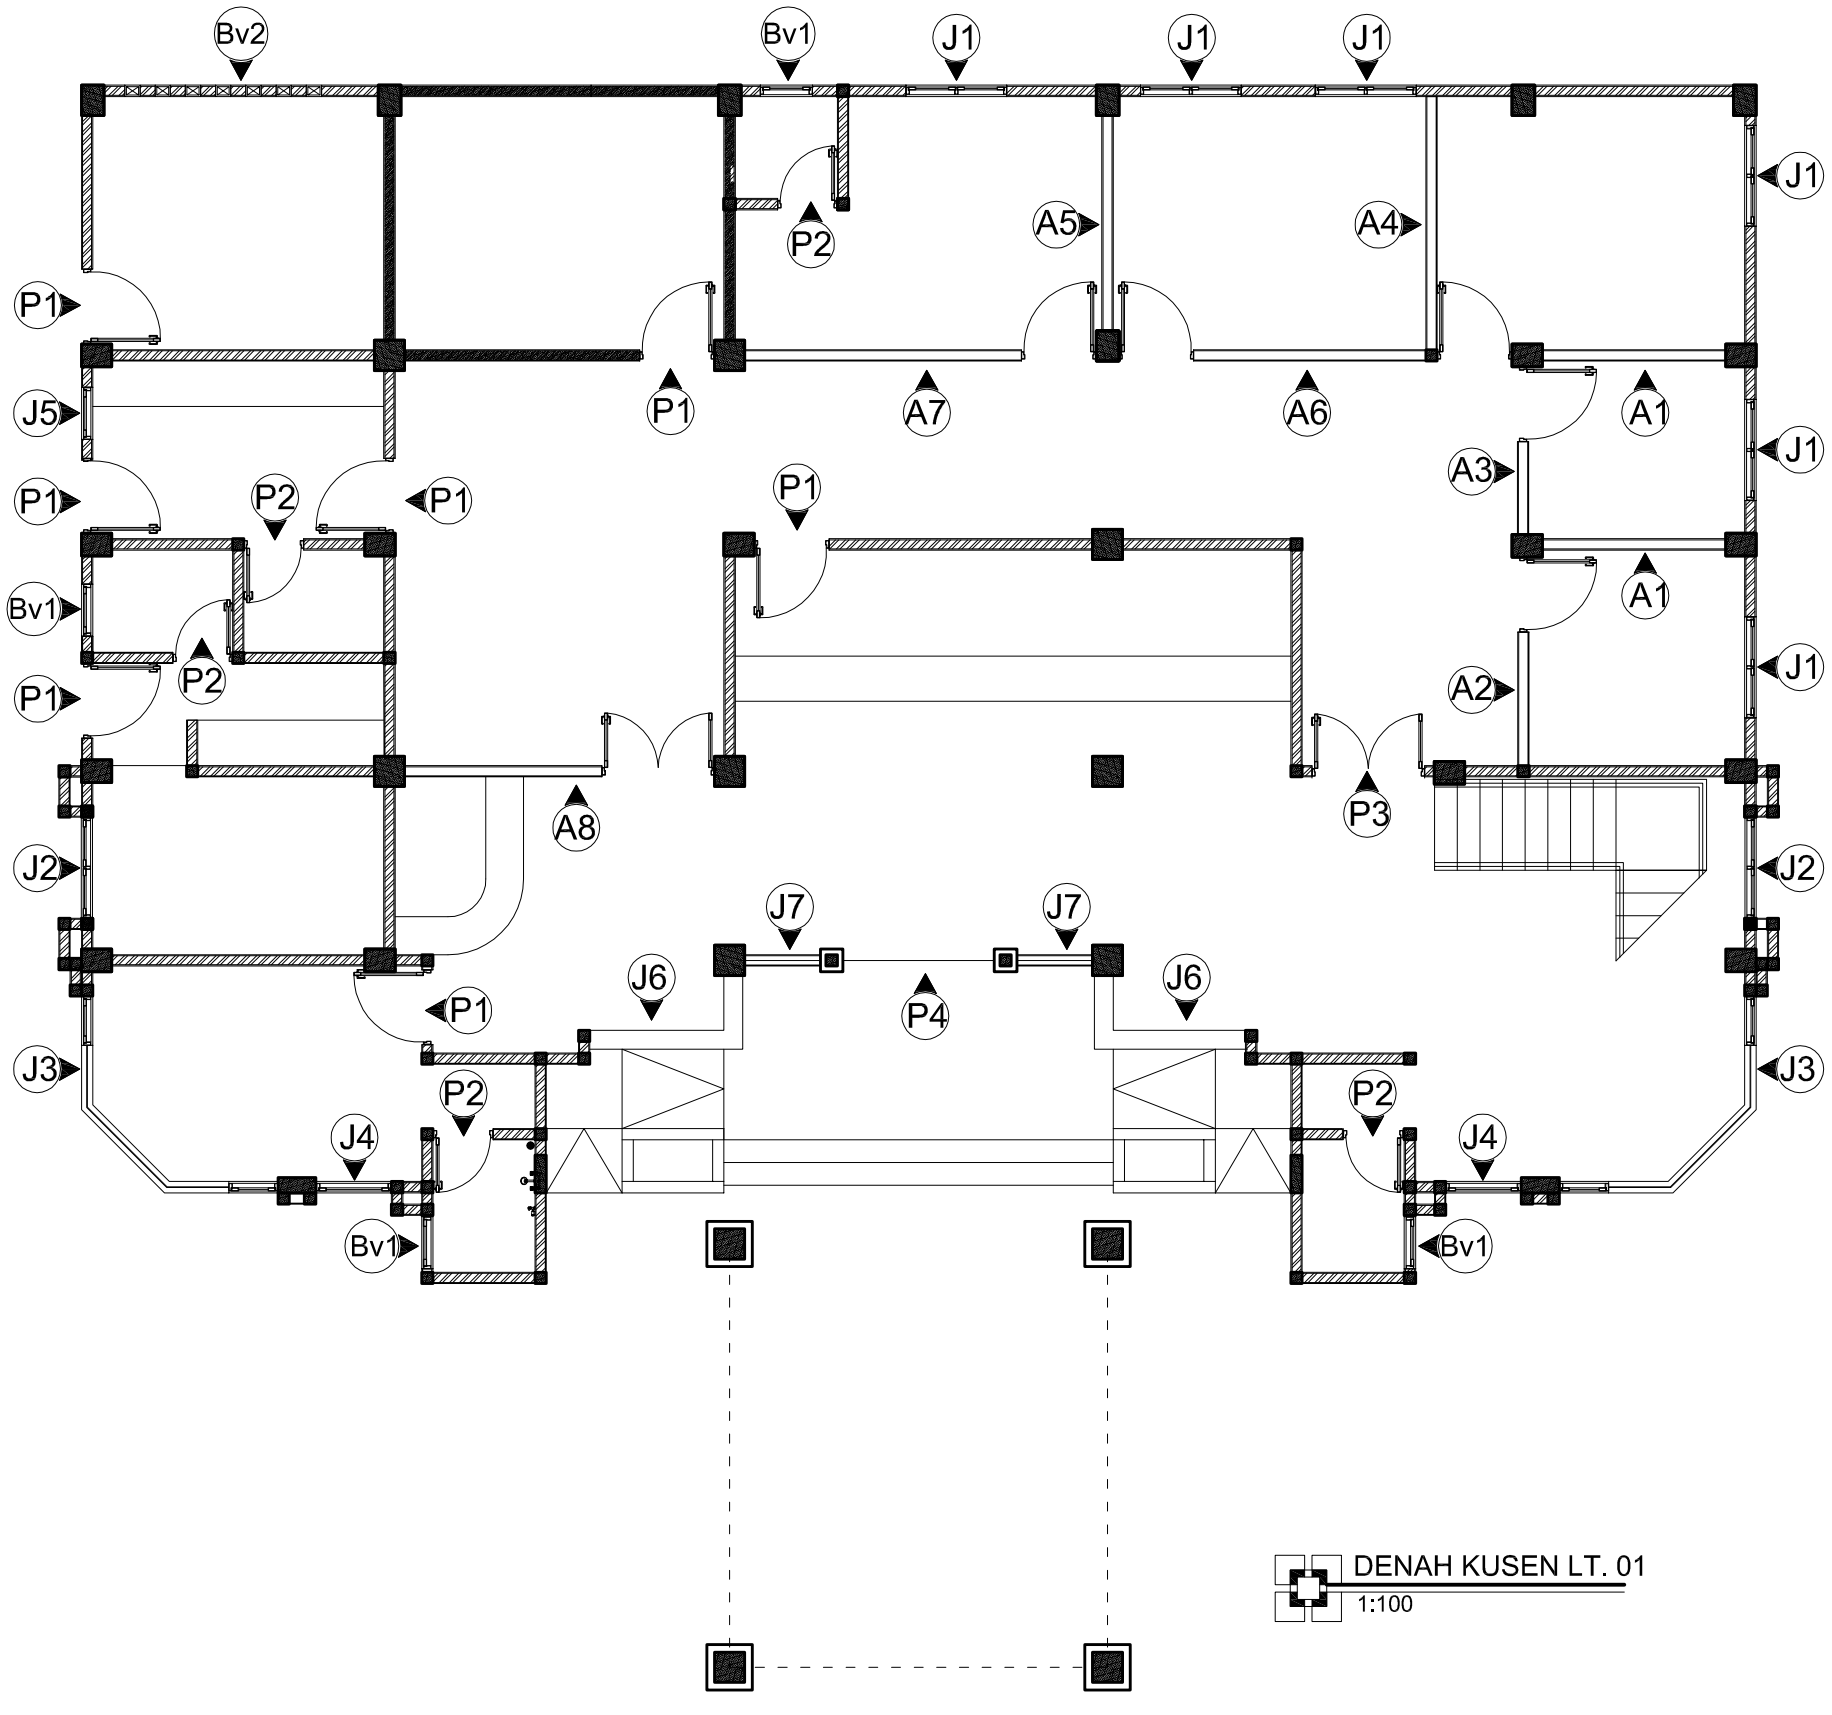

DENAH KUSEN LT. 01

1:100

PEMBANGUNAN GEDUNG
KANTOR PUSAT PD. BPR BKK TASIKMADU
KABUPATEN KARANGANYAR

LOKASI DI
KECAMATAN KARANGANYAR
KABUPATEN KARANGANYAR

TANGGAL	MENGETAHUI
	PD. BPR BKK TASIKMADU **DIDIK DARMADI, SE MM** DIREKTUR UTAMA
TANGGAL	**MENGETAHUI**
	KEPALA DINAS PEKERJAAN UMUM KAB. KARANGANYAR **EDHY SRIYATNO ST, MT.** NIP. 19600323 198703 1 001
TANGGAL	**MENGETAHUI**
	KEPALA BIDANG PERENCANAAN & BINA TEKNIK DPU KAB. KARANGANYAR **ASIHNO PURWADI ST.** **NIP. 19720828 199803 1 016**
TANGGAL	**MENGETAHUI**
	KASIE PERENCANAAN TEKNIK BIDANG PERENCANAAN & BINA TEKNIK DPU KAB. KARANGANYAR **MARYANTO, ST. MM.** **NIP. 19660409 199302 1 001**

TIM PERENCANA
BIDANG PERENCANAAN & BINA TEKNIK

1	FAJAR JATI SANTOSO , ST NIP. 19830628 201001 1 021	1
2	DARMANTO NIP. 19730728 200801 1 010	2

KETERANGAN GAMBAR	SKALA

NOMOR LEMBAR	JUMLAH LEMBAR
11	85

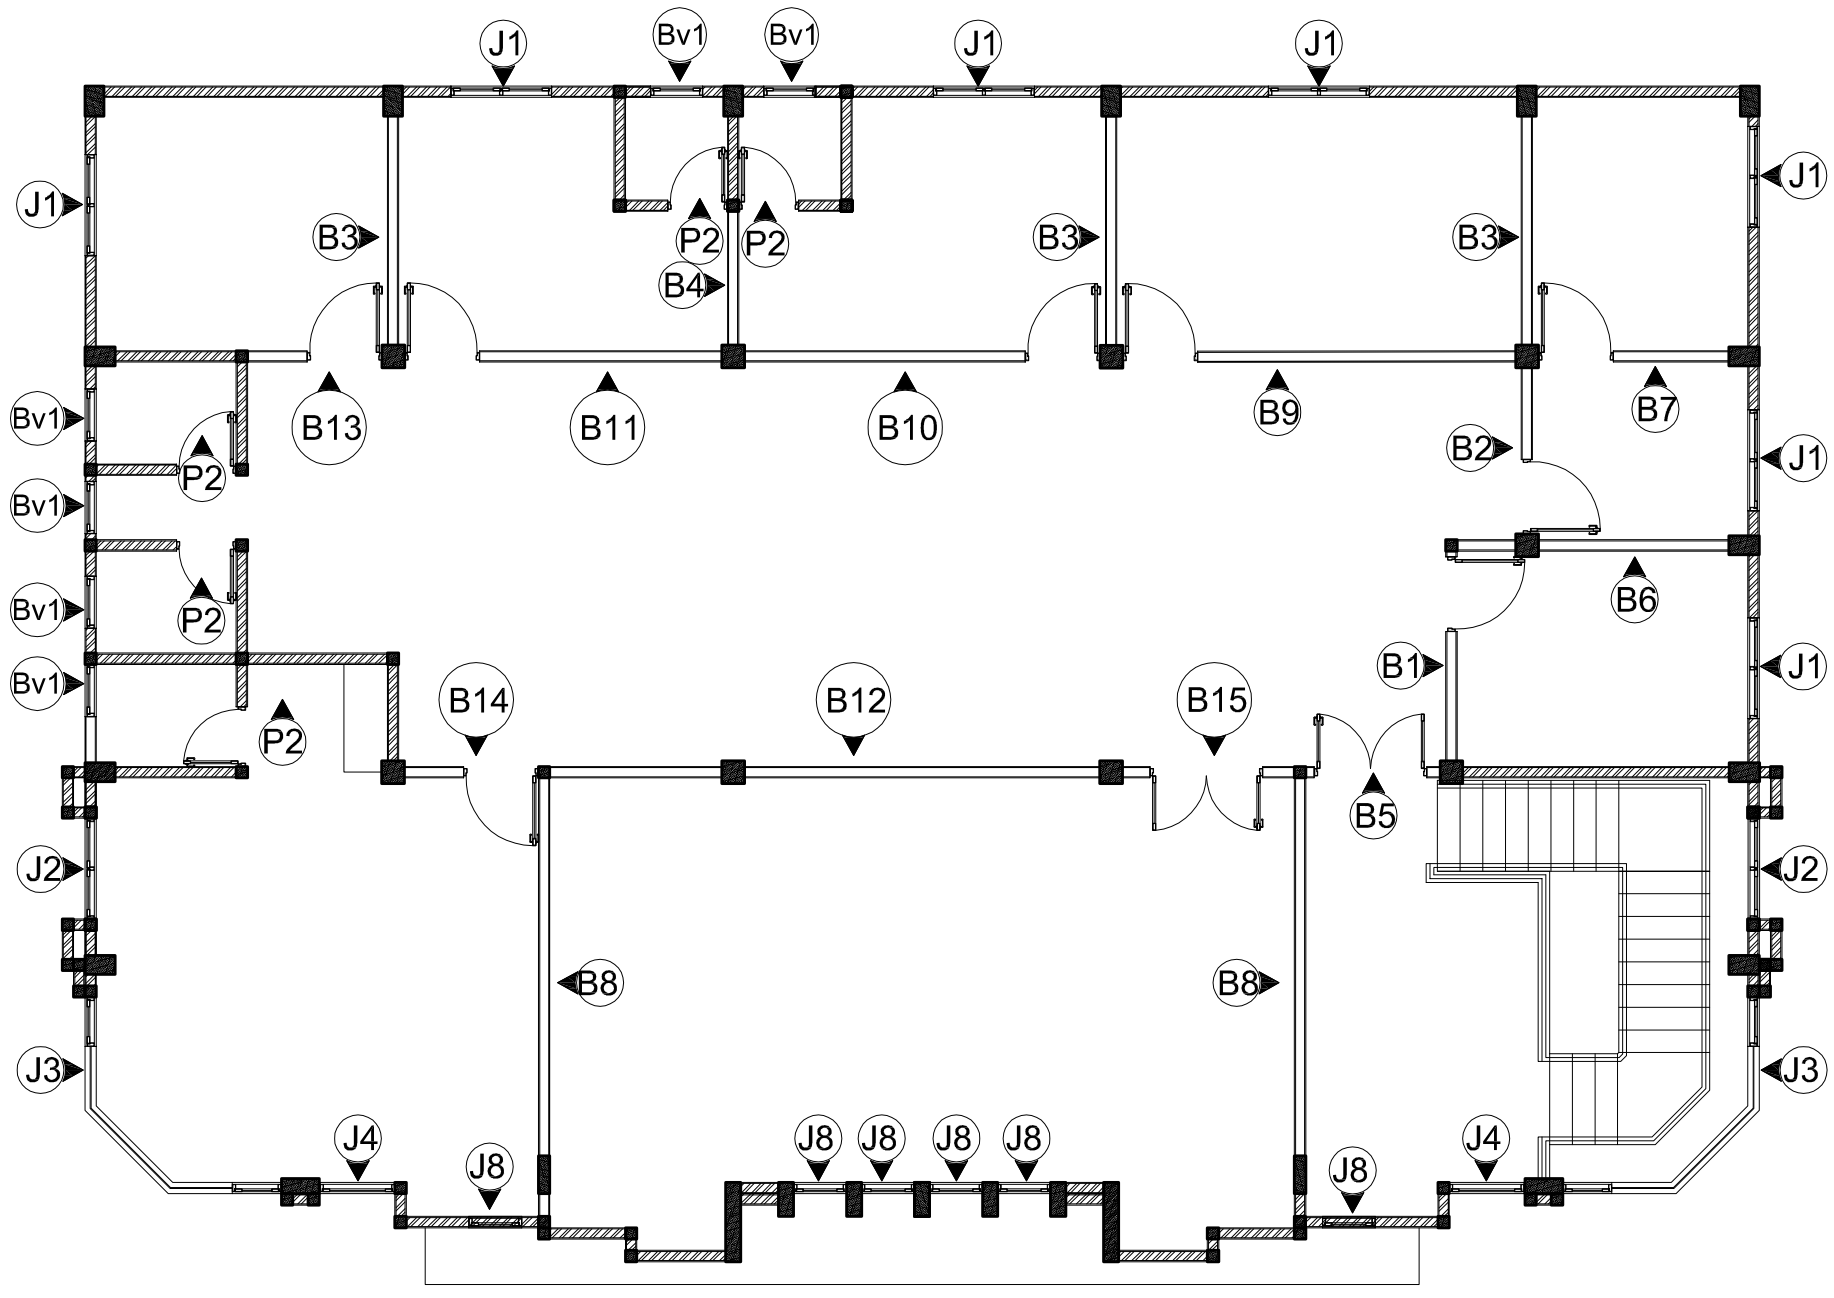

DENAH KUSEN LT. 02

1:100

PEMBANGUNAN GEDUNG
KANTOR PUSAT PD. BPR BKK TASIKMADU
KABUPATEN KARANGANYAR

LOKASI DI
KECAMATAN KARANGANYAR
KABUPATEN KARANGANYAR

TANGGAL	MENGETAHUI
	PD. BPR BKK TASIKMADU **DIDIK DARMADI, SE MM** DIREKTUR UTAMA
TANGGAL	**MENGETAHUI**
	KEPALA DINAS PEKERJAAN UMUM KAB. KARANGANYAR **EDHY SRIYATNO ST, MT.** NIP. 19600323 198703 1 001
TANGGAL	**MENGETAHUI**
	KEPALA BIDANG PERENCANAAN & BINA TEKNIK DPU KAB. KARANGANYAR **ASIHNO PURWADI ST.** NIP. 19720828 199803 1 016
TANGGAL	**MENGETAHUI**
	KASIE PERENCANAAN TEKNIK BIDANG PERENCANAAN & BINA TEKNIK DPU KAB. KARANGANYAR **MARYANTO, ST. MM.** NIP. 19660409 199302 1 001

TIM PERENCANA
BIDANG PERENCANAAN & BINA TEKNIK

1	FAJAR JATI SANTOSO , ST NIP. 19830628 201001 1 021	1	
2	DARMANTO NIP. 19730728 200801 1 010	2	

KETERANGAN GAMBAR	SKALA

NOMOR LEMBAR	JUMLAH LEMBAR
12	85

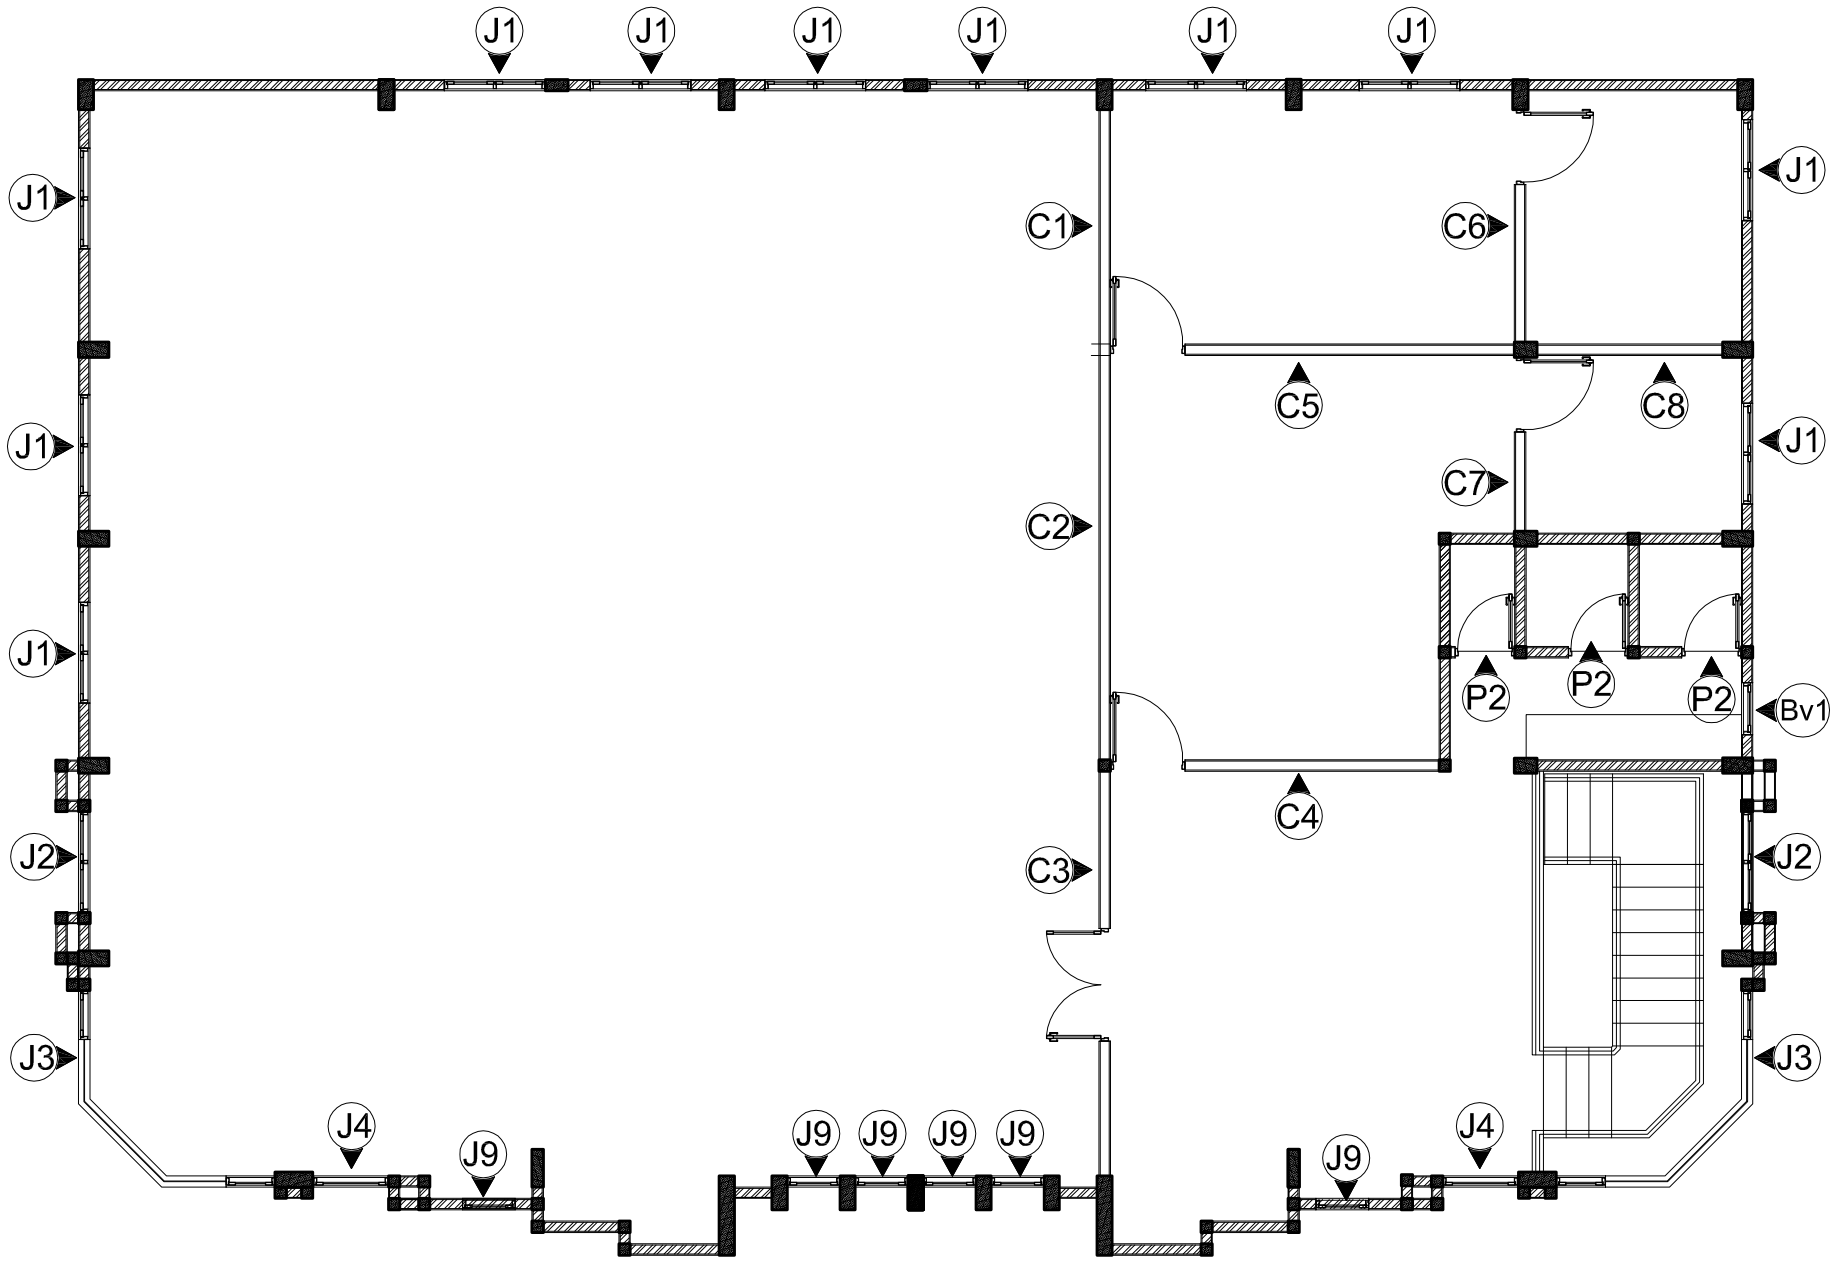

DENAH KUSEN LT. 03

1:100

PEMBANGUNAN GEDUNG
KANTOR PUSAT PD. BPR BKK TASIKMADU
KABUPATEN KARANGANYAR

LOKASI DI
KECAMATAN KARANGANYAR
KABUPATEN KARANGANYAR

TANGGAL	MENGETAHUI
	PD. BPR BKK TASIKMADU **DIDIK DARMADI., SE MM** DIREKTUR UTAMA
TANGGAL	MENGETAHUI
	KEPALA DINAS PEKERJAAN UMUM KAB. KARANGANYAR **EDHY SRIYATNO ST, MT.** NIP. 19600323 198703 1 001
TANGGAL	MENGETAHUI
	KEPALA BIDANG PERENCANAAN & BINA TEKNIK DPU KAB. KARANGANYAR **ASIHNO PURWADI ST.** NIP. 19720828 199803 1 016
TANGGAL	MENGETAHUI
	KASIE PERENCANAAN TEKNIK BIDANG PERENCANAAN & BINA TEKNIK DPU KAB. KARANGANYAR **MARYANTO, ST. MM.** NIP. 19660409 199302 1 001

TIM PERENCANA
BIDANG PERENCANAAN & BINA TEKNIK

1	FAJAR JATI SANTOSO , ST NIP. 19830628 201001 1 021	1
2	DARMANTO NIP. 19730728 200801 1 010	2

KETERANGAN GAMBAR	SKALA

NOMOR LEMBAR	JUMLAH LEMBAR
13	85

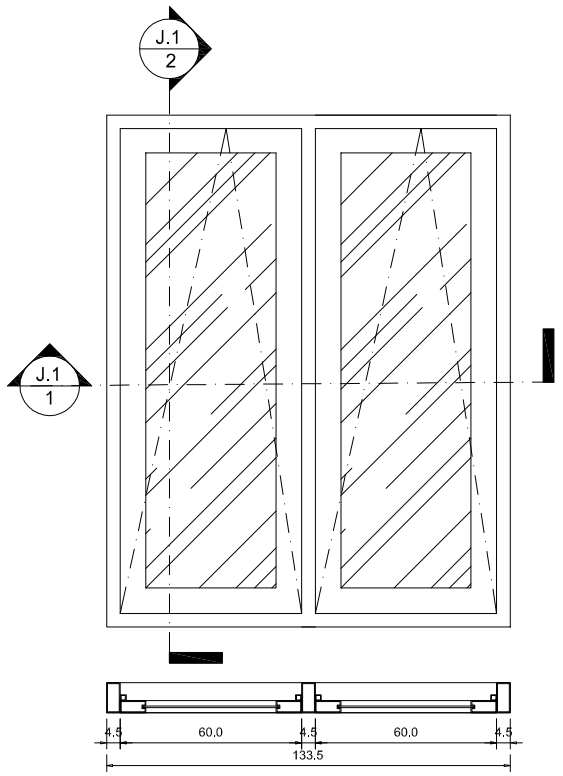

POT.J.1 -1
SKALA 1:25

DETAIL J.1(Alm)
SKALA 1:25

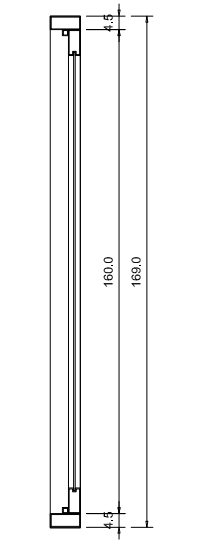

POT. J.1 - 2
SKALA 1:25

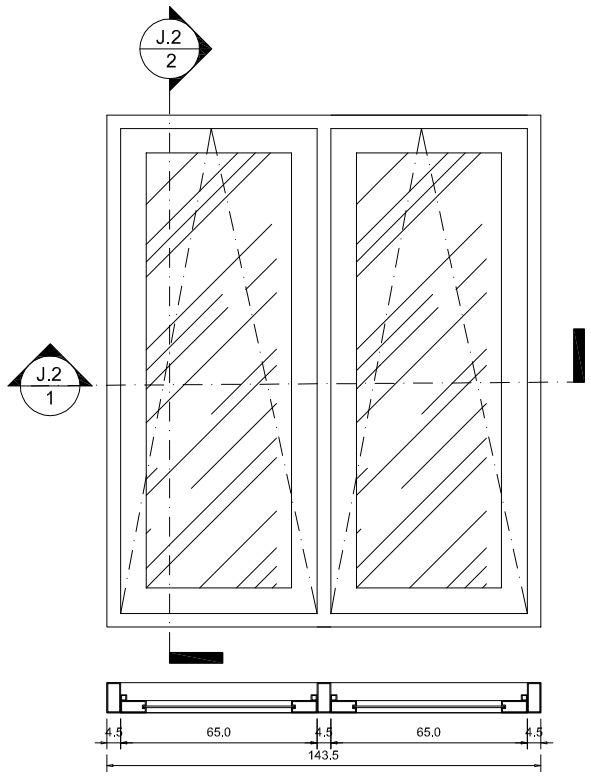

POT.J.2 -1
SKALA 1:25

DETAIL J.2(Alm)
SKALA 1:25

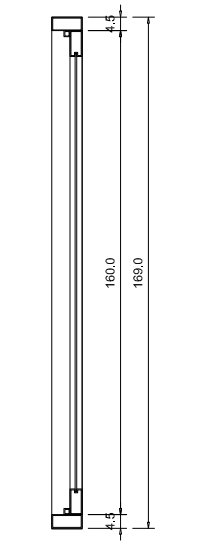

POT. J.2 - 2
SKALA 1:25

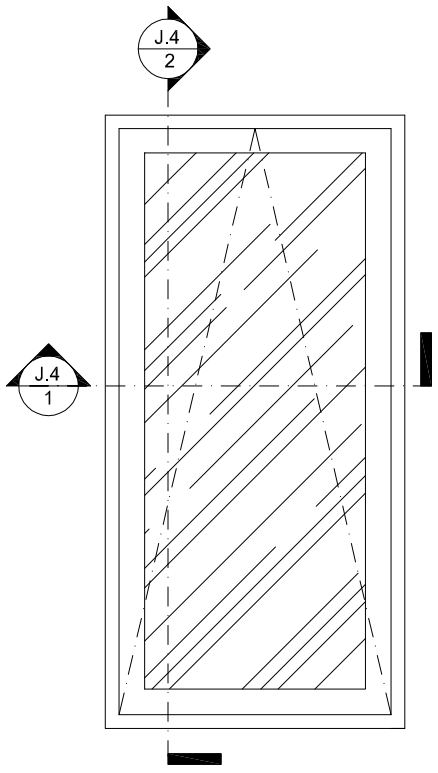

POT.J.4 -1
SKALA 1:25

DETAIL J.4(Alm)
SKALA 1:25

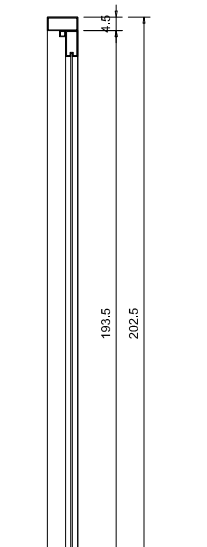

POT. J.4 - 2
SKALA 1:25

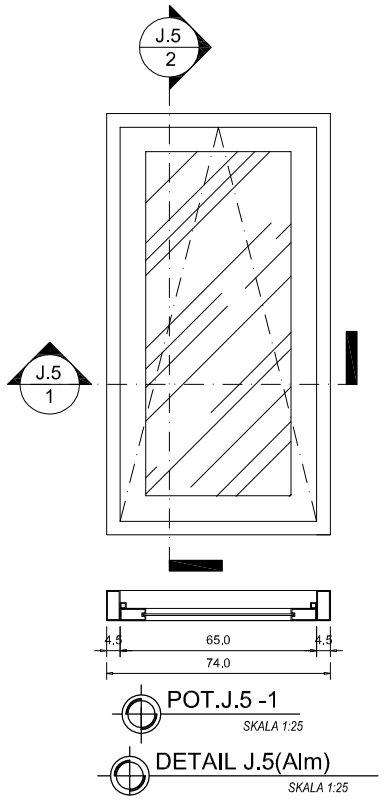

POT.J.5 -1
SKALA 1:25

DETAIL J.5(Alm)
SKALA 1:25

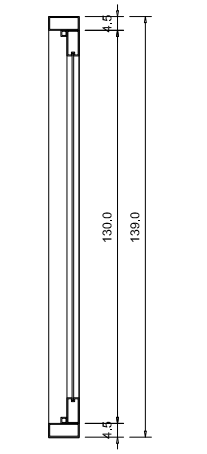

POT. J.5 - 2
SKALA 1:25

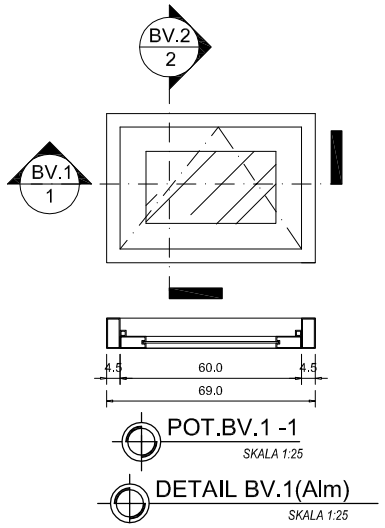

POT.BV.1 -1
SKALA 1:25

DETAIL BV.1(Alm)
SKALA 1:25

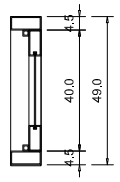

POT. BV.1 - 2
SKALA 1:25

PEMBANGUNAN GEDUNG
KANTOR PUSAT PD. BPR BKK TASIKMADU
KABUPATEN KARANGANYAR

LOKASI DI
KECAMATAN KARANGANYAR
KABUPATEN KARANGANYAR

TANGGAL	MENGETAHUI
	PD. BPR BKK TASIKMADU **DIDIK DARMADI , SE MM** DIREKTUR UTAMA
TANGGAL	**MENGETAHUI**
	KEPALA DINAS PEKERJAAN UMUM KAB. KARANGANYAR **EDHY SRIYATNO ST, MT.** NIP. 19600323 198703 1 001
TANGGAL	**MENGETAHUI**
	KEPALA BIDANG PERENCANAAN & BINA TEKNIK DPU KAB. KARANGANYAR **ASIHNO PURWADI ST.** **NIP. 19720828 199803 1 016**
TANGGAL	**MENGETAHUI**
	KASIE PERENCANAAN TEKNIK BIDANG PERENCANAAN & BINA TEKNIK DPU KAB. KARANGANYAR **MARYANTO, ST. MM.** **NIP. 19660409 199302 1 001**

TIM PERENCANA
BIDANG PERENCANAAN & BINA TEKNIK

1	FAJAR JATI SANTOSO , ST NIP. 19830628 201001 1 021	1
2	DARMANTO NIP. 19730728 200801 1 010	2

KETERANGAN GAMBAR	SKALA

NOMOR LEMBAR	JUMLAH LEMBAR
14	85

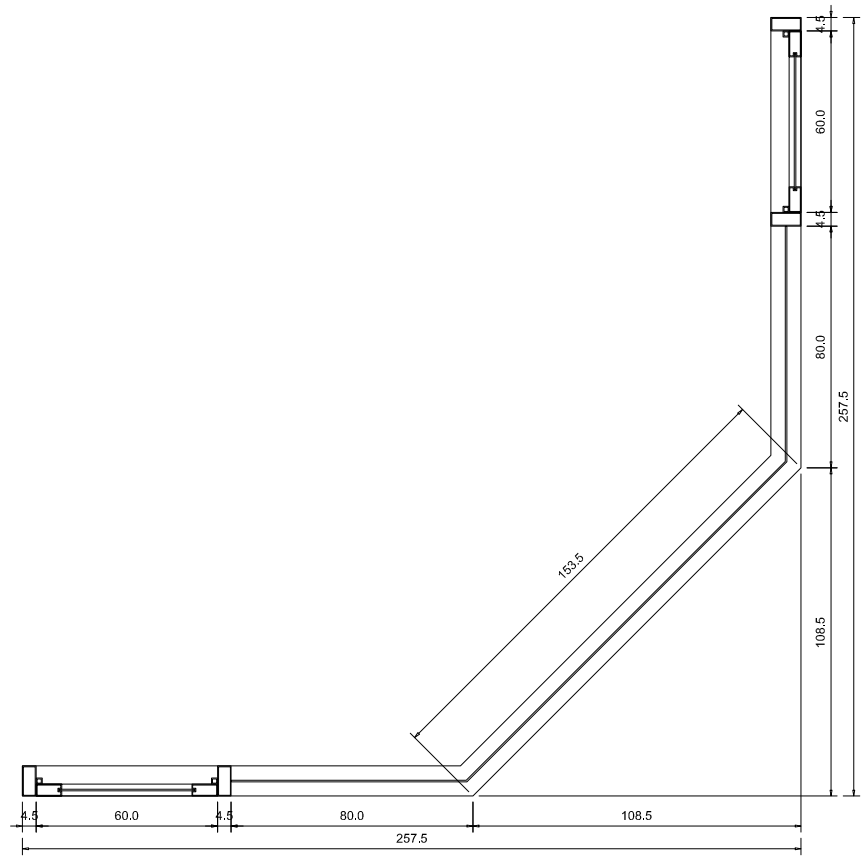

POT. J.3 - 1
SKALA 1:25

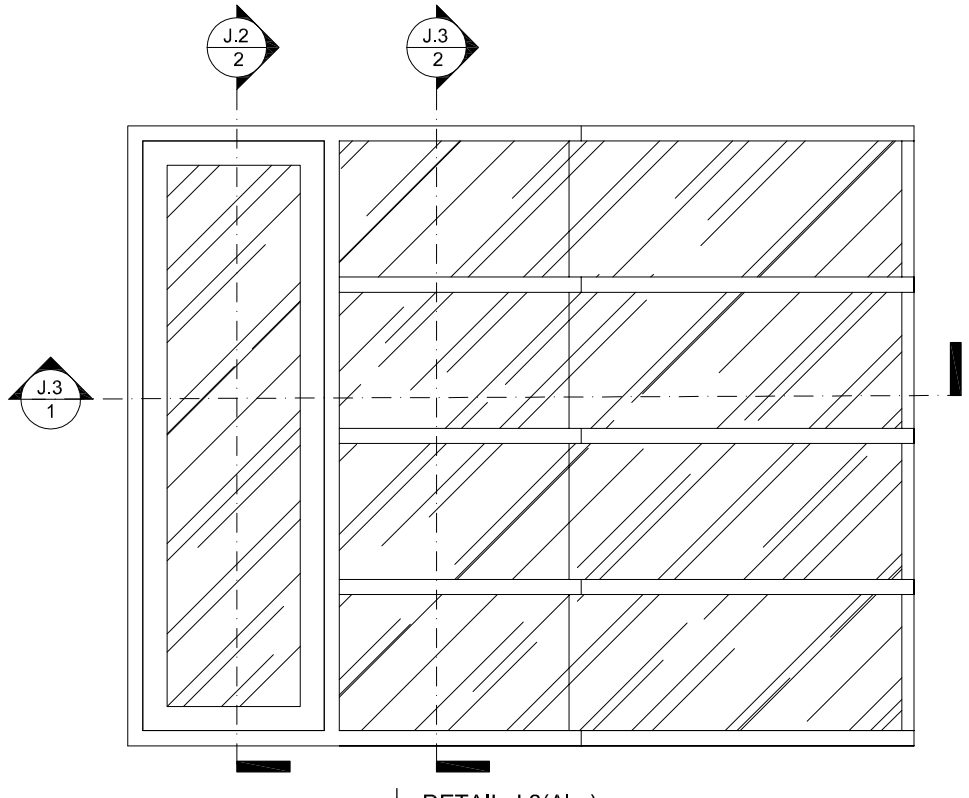

DETAIL J.3(Alm)
SKALA 1:25

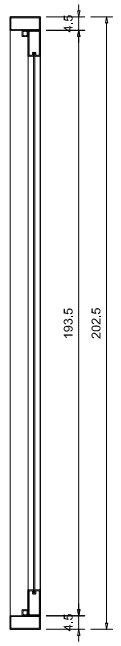

POT. J.3 - 2
SKALA 1:25

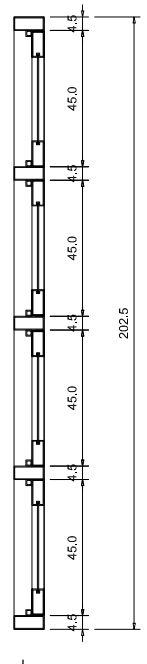

POT. J.3 - 3
SKALA 1:25

PEMBANGUNAN GEDUNG
KANTOR PUSAT PD. BPR BKK TASIKMADU
KABUPATEN KARANGANYAR

LOKASI DI
KECAMATAN KARANGANYAR
KABUPATEN KARANGANYAR

TANGGAL	MENGETAHUI
	PD. BPR BKK TASIKMADU **DIDIK DARMADI , SE MM** DIREKTUR UTAMA
TANGGAL	**MENGETAHUI**
	KEPALA DINAS PEKERJAAN UMUM KAB. KARANGANYAR **EDHY SRIYATNO ST, MT.** NIP. 19600323 198703 1 001
TANGGAL	**MENGETAHUI**
	KEPALA BIDANG PERENCANAAN & BINA TEKNIK DPU KAB. KARANGANYAR **ASIHNO PURWADI ST.** **NIP. 19720828 199803 1 016**
TANGGAL	**MENGETAHUI**
	KASIE PERENCANAAN TEKNIK BIDANG PERENCANAAN & BINA TEKNIK DPU KAB. KARANGANYAR **MARYANTO, ST. MM.** **NIP. 19660409 199302 1 001**

TIM PERENCANA
BIDANG PERENCANAAN & BINA TEKNIK

1	FAJAR JATI SANTOSO , ST NIP. 19830628 201001 1 021	1
2	DARMANTO NIP. 19730728 200801 1 010	2

KETERANGAN GAMBAR	SKALA

NOMOR LEMBAR	JUMLAH LEMBAR
15	85

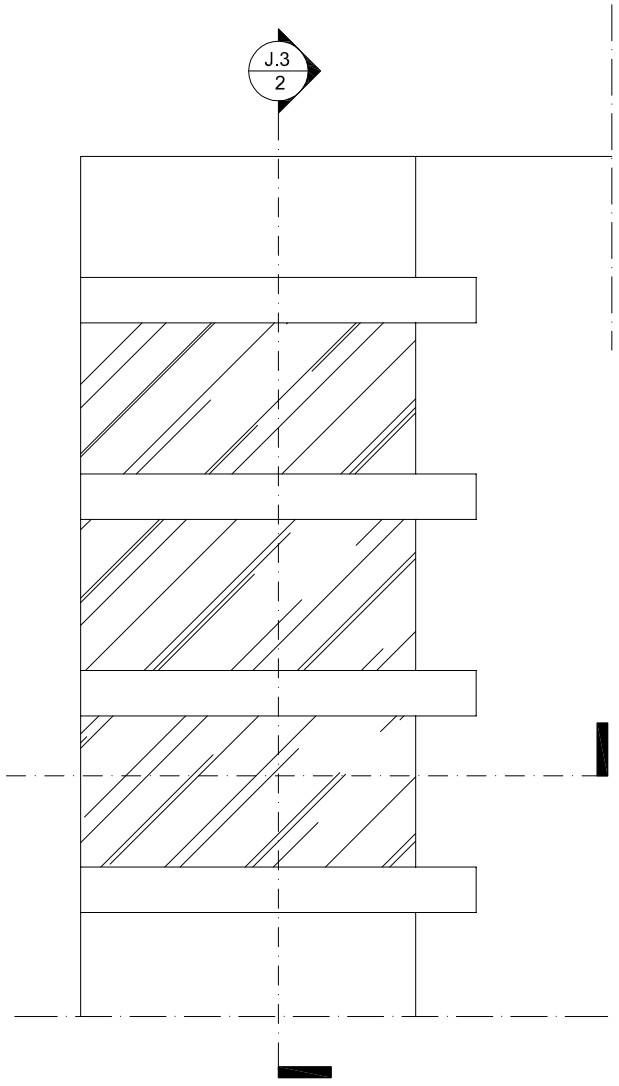

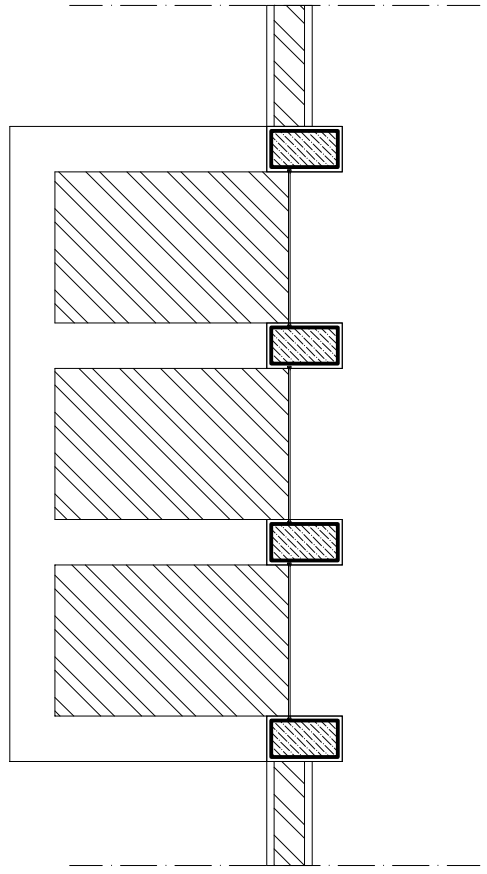

POT. J.6 - 2
SKALA 1:25

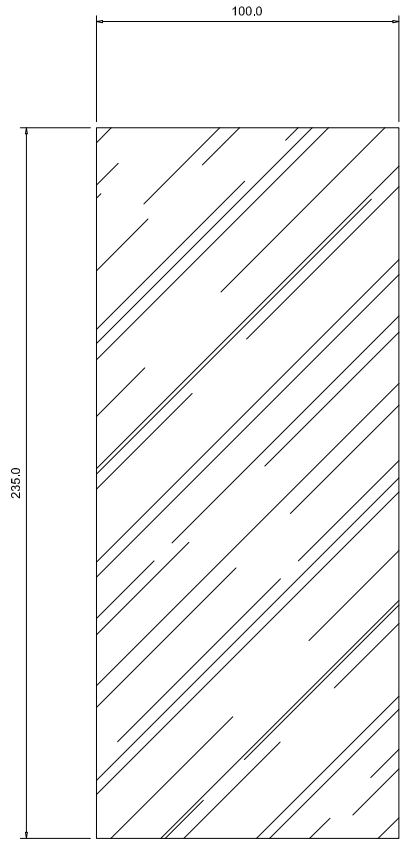

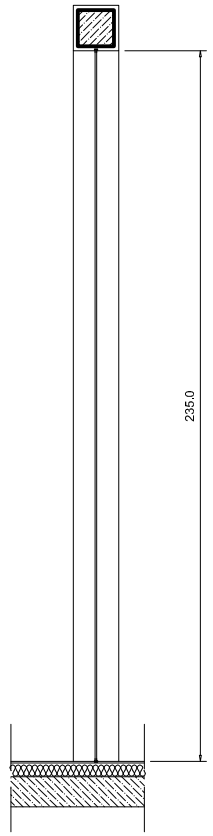

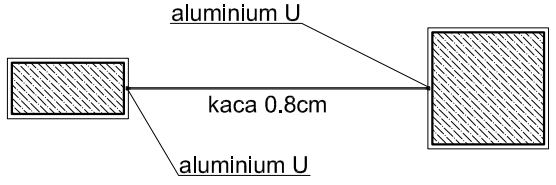

DETAIL J.7 (Kaca fremlist)
SKALA 1:25

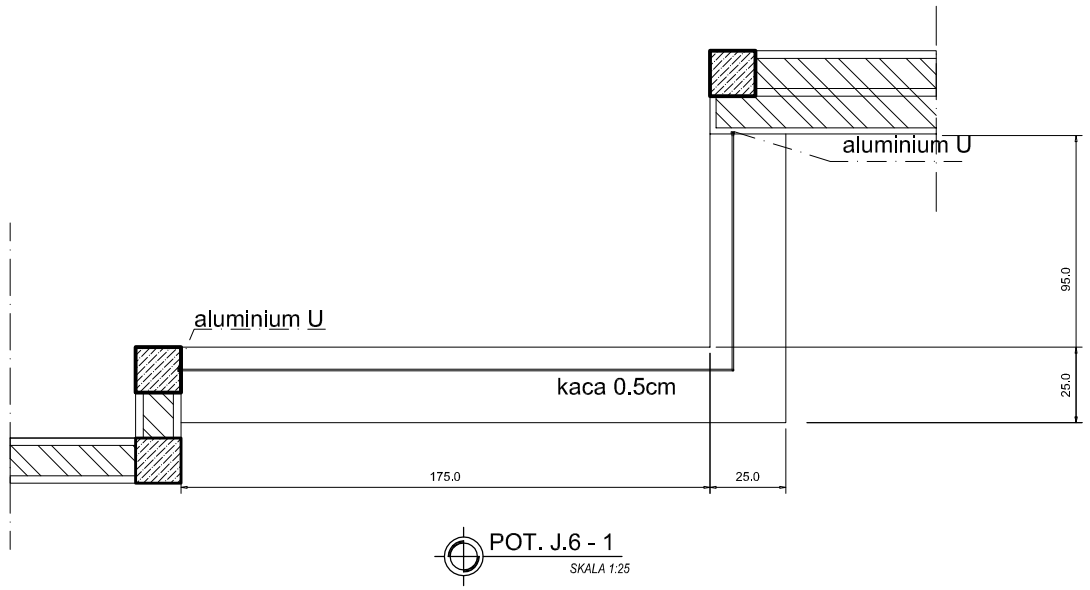

POT. J.6 - 1
SKALA 1:25

DETAIL J.6(Kaca fremlist)
SKALA 1:25

PEMBANGUNAN GEDUNG
KANTOR PUSAT PD. BPR BKK TASIKMADU
KABUPATEN KARANGANYAR

LOKASI DI
KECAMATAN KARANGANYAR
KABUPATEN KARANGANYAR

TANGGAL	MENGETAHUI
	PD. BPR BKK TASIKMADU **DIDIK DARMADI , SE MM** DIREKTUR UTAMA
TANGGAL	**MENGETAHUI**
	KEPALA DINAS PEKERJAAN UMUM KAB. KARANGANYAR **EDHY SRIYATNO ST, MT.** NIP. 19600323 198703 1 001
TANGGAL	**MENGETAHUI**
	KEPALA BIDANG PERENCANAAN & BINA TEKNIK DPU KAB. KARANGANYAR **ASIHNO PURWADI ST.** **NIP. 19720828 199803 1 016**
TANGGAL	**MENGETAHUI**
	KASIE PERENCANAAN TEKNIK BIDANG PERENCANAAN & BINA TEKNIK DPU KAB. KARANGANYAR **MARYANTO, ST. MM.** **NIP. 19660409 199302 1 001**

TIM PERENCANA
BIDANG PERENCANAAN & BINA TEKNIK

1	FAJAR JATI SANTOSO , ST NIP. 19830628 201001 1 021	1
2	DARMANTO NIP. 19730728 200801 1 010	2

KETERANGAN GAMBAR	SKALA

NOMOR LEMBAR	JUMLAH LEMBAR
16	85

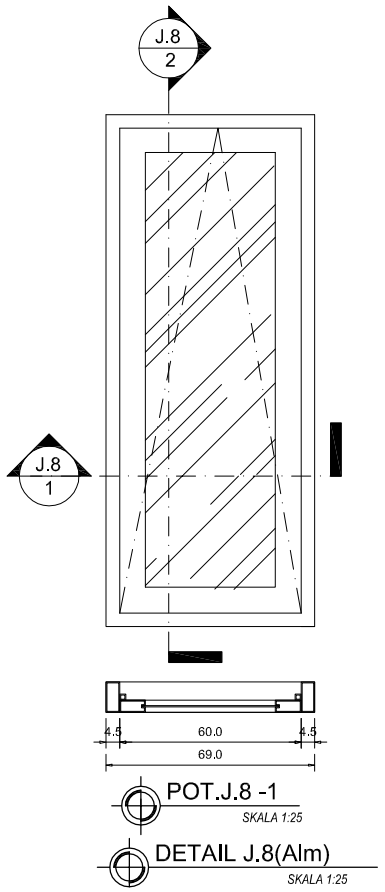

POT.J.8 -1
SKALA 1:25

DETAIL J.8(Alm)
SKALA 1:25

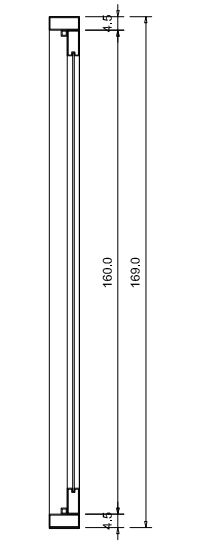

POT. J.8 - 2
SKALA 1:25

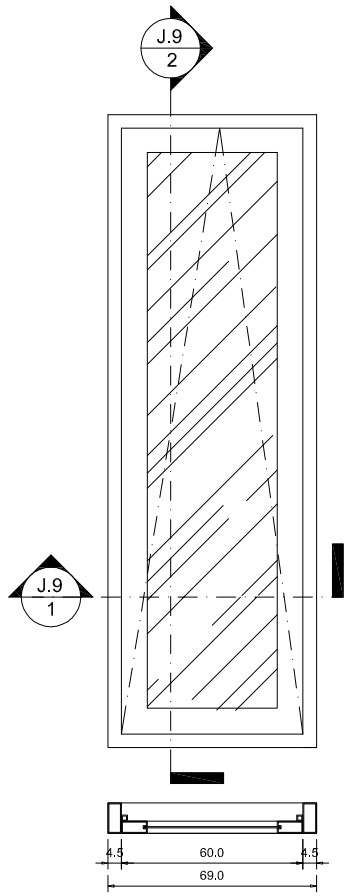

POT.J.9 -1
SKALA 1:25

DETAIL J.9(Alm)
SKALA 1:25

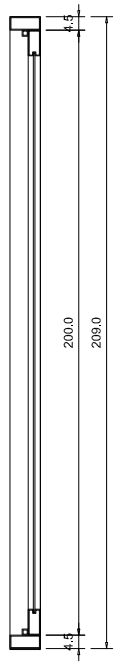

POT. J.9 - 2
SKALA 1:25

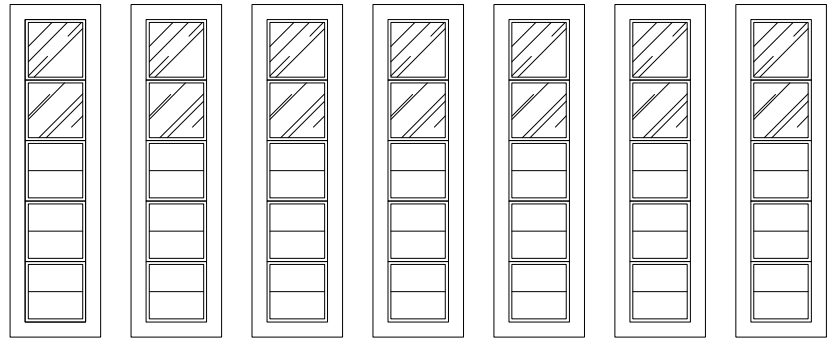

DETAIL Bv.2(Glas block Roster)
SKALA 1:25

PEMBANGUNAN GEDUNG
KANTOR PUSAT PD. BPR BKK TASIKMADU
KABUPATEN KARANGANYAR

LOKASI DI
KECAMATAN KARANGANYAR
KABUPATEN KARANGANYAR

TANGGAL	MENGETAHUI
	PD. BPR BKK TASIKMADU **DIDIK DARMADI , SE MM** DIREKTUR UTAMA
TANGGAL	**MENGETAHUI**
	KEPALA DINAS PEKERJAAN UMUM KAB. KARANGANYAR **EDHY SRIYATNO ST, MT.** NIP. 19600323 198703 1 001
TANGGAL	**MENGETAHUI**
	KEPALA BIDANG PERENCANAAN & BINA TEKNIK DPU KAB. KARANGANYAR **ASIHNO PURWADI ST.** **NIP. 19720828 199803 1 016**
TANGGAL	**MENGETAHUI**
	KASIE PERENCANAAN TEKNIK BIDANG PERENCANAAN & BINA TEKNIK DPU KAB. KARANGANYAR **MARYANTO, ST. MM.** **NIP. 19660409 199302 1 001**

TIM PERENCANA
BIDANG PERENCANAAN & BINA TEKNIK

1	FAJAR JATI SANTOSO , ST NIP. 19830628 201001 1 021	1
2	DARMANTO NIP. 19730728 200801 1 010	2

KETERANGAN GAMBAR	SKALA

NOMOR LEMBAR	JUMLAH LEMBAR
17	85

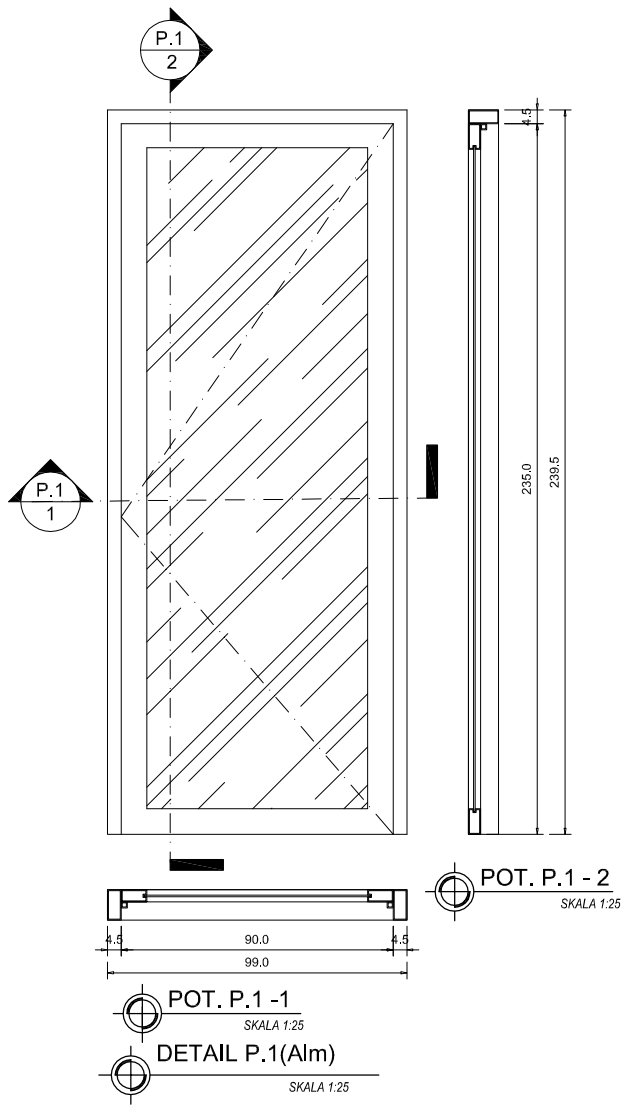

POT. P.1 - 2
SKALA 1:25

POT. P.1 -1
SKALA 1:25

DETAIL P.1(Alm)
SKALA 1:25

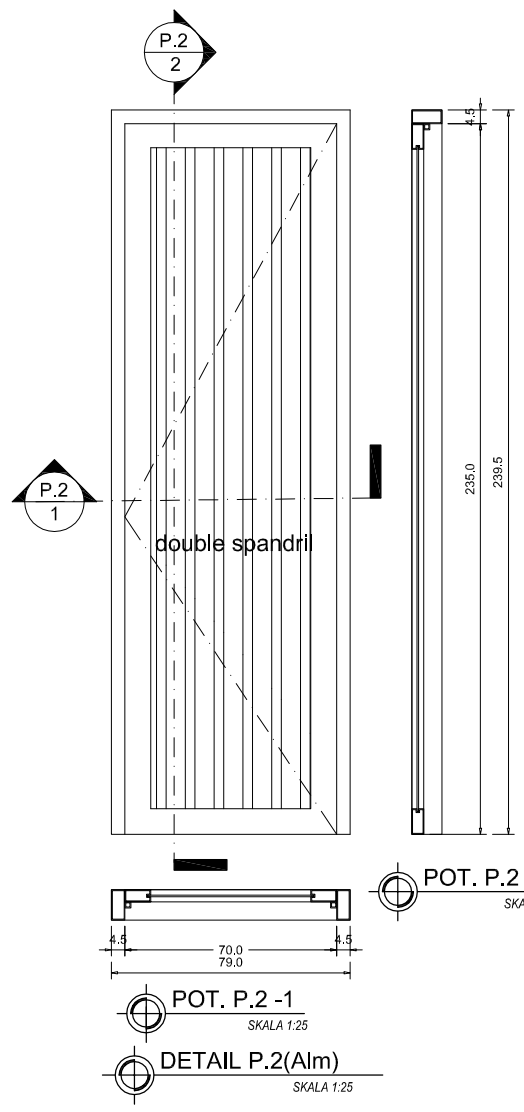

POT. P.2 - 2
SKALA 1:25

POT. P.2 -1
SKALA 1:25

DETAIL P.2(Alm)
SKALA 1:25

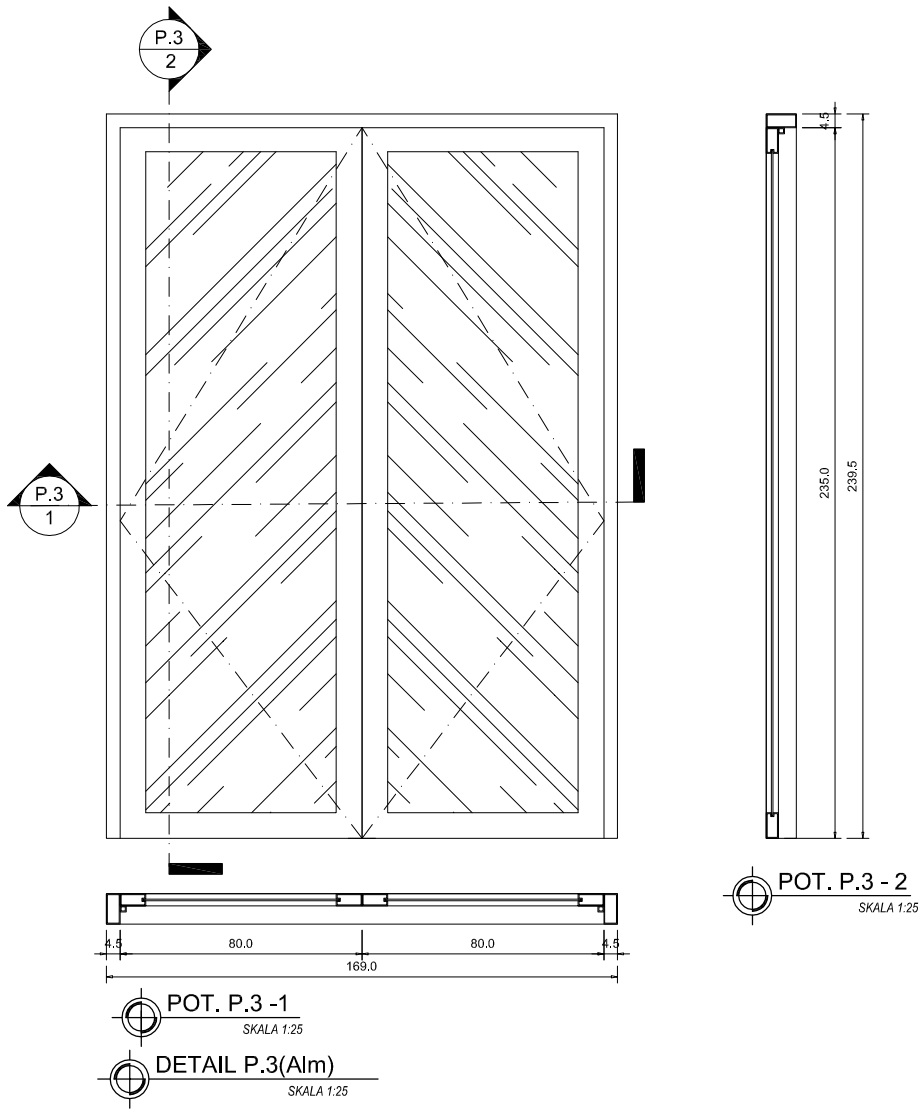

POT. P.3 - 2
SKALA 1:25

POT. P.3 -1
SKALA 1:25

DETAIL P.3(Alm)
SKALA 1:25

PEMBANGUNAN GEDUNG
KANTOR PUSAT PD. BPR BKK TASIKMADU
KABUPATEN KARANGANYAR

LOKASI DI
KECAMATAN KARANGANYAR
KABUPATEN KARANGANYAR

TANGGAL	MENGETAHUI
	PD. BPR BKK TASIKMADU **DIDIK DARMADI , SE MM** DIREKTUR UTAMA
TANGGAL	**MENGETAHUI**
	KEPALA DINAS PEKERJAAN UMUM KAB. KARANGANYAR **EDHY SRIYATNO ST, MT.** NIP. 19600323 198703 1 001
TANGGAL	**MENGETAHUI**
	KEPALA BIDANG PERENCANAAN & BINA TEKNIK DPU KAB. KARANGANYAR **ASIHNO PURWADI ST.** **NIP. 19720828 199803 1 016**
TANGGAL	**MENGETAHUI**
	KASIE PERENCANAAN TEKNIK BIDANG PERENCANAAN & BINA TEKNIK DPU KAB. KARANGANYAR **MARYANTO, ST. MM.** **NIP. 19660409 199302 1 001**

TIM PERENCANA
BIDANG PERENCANAAN & BINA TEKNIK

1	FAJAR JATI SANTOSO , ST NIP. 19830628 201001 1 021	1
2	DARMANTO NIP. 19730728 200801 1 010	2

KETERANGAN GAMBAR	SKALA

NOMOR LEMBAR	JUMLAH LEMBAR
18	85

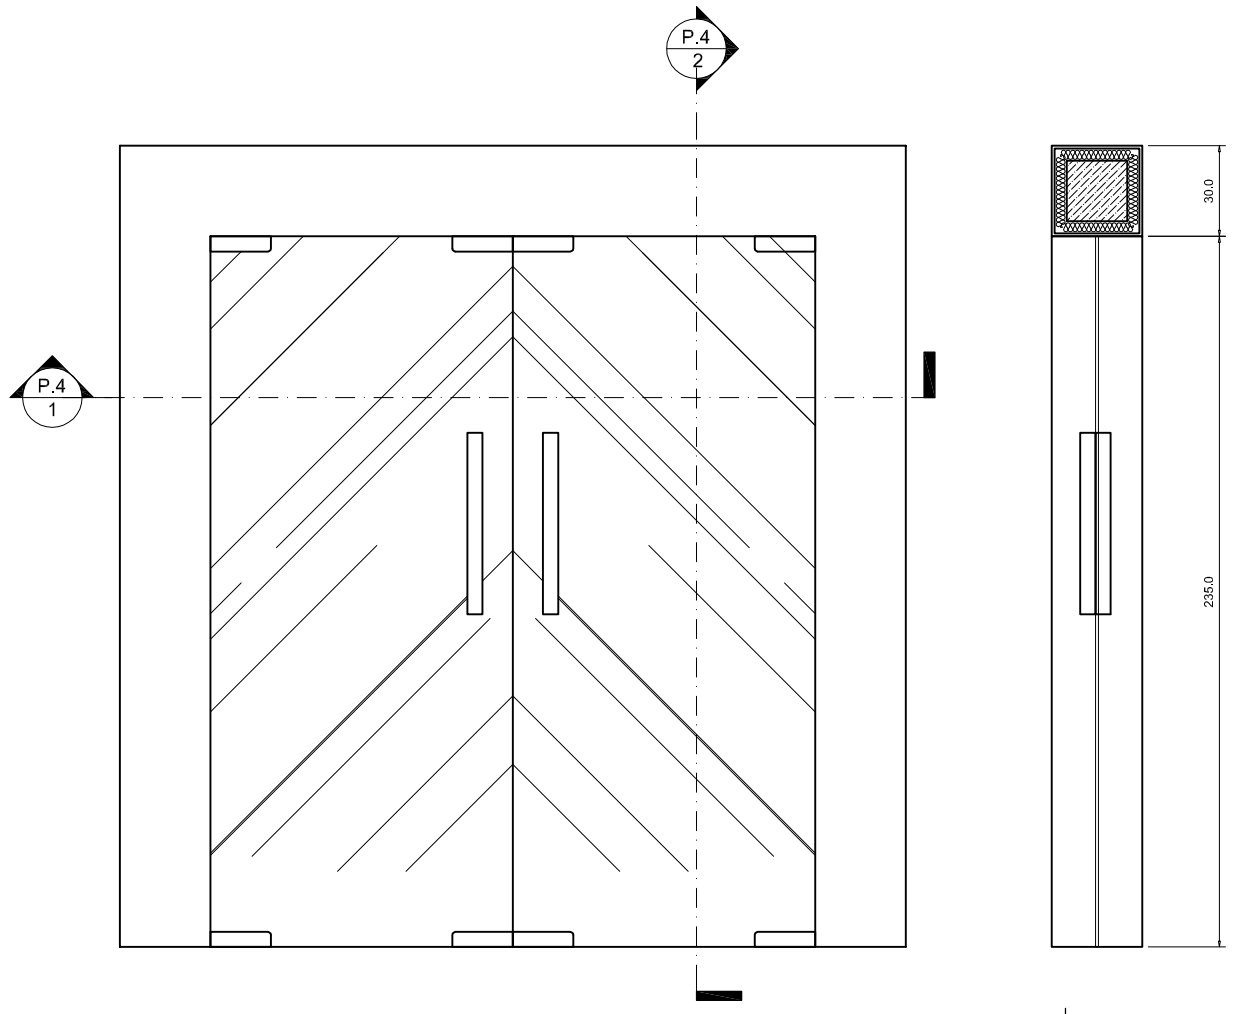

POT. P.4 - 2
SKALA 1:25

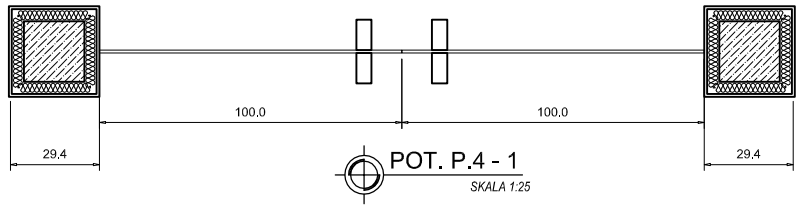

POT. P.4 - 1
SKALA 1:25

DETAIL P4(temperd)
SKALA 1:25

PEMBANGUNAN GEDUNG
KANTOR PUSAT PD. BPR BKK TASIKMADU
KABUPATEN KARANGANYAR

LOKASI DI
KECAMATAN KARANGANYAR
KABUPATEN KARANGANYAR

TANGGAL	MENGETAHUI
	PD. BPR BKK TASIKMADU **DIDIK DARMADI , SE MM** DIREKTUR UTAMA
TANGGAL	**MENGETAHUI**
	KEPALA DINAS PEKERJAAN UMUM KAB. KARANGANYAR **EDHY SRIYATNO ST, MT.** NIP. 19600323 198703 1 001
TANGGAL	**MENGETAHUI**
	KEPALA BIDANG PERENCANAAN & BINA TEKNIK DPU KAB. KARANGANYAR **ASIHNO PURWADI ST.** **NIP. 19720828 199803 1 016**
TANGGAL	**MENGETAHUI**
	KASIE PERENCANAAN TEKNIK BIDANG PERENCANAAN & BINA TEKNIK DPU KAB. KARANGANYAR **MARYANTO, ST. MM.** **NIP. 19660409 199302 1 001**

TIM PERENCANA
BIDANG PERENCANAAN & BINA TEKNIK

1	FAJAR JATI SANTOSO., ST NIP. 19830628 201001 1 021	1
2	DARMANTO NIP. 19730728 200801 1 010	2

KETERANGAN GAMBAR	SKALA

NOMOR LEMBAR	JUMLAH LEMBAR
19	85

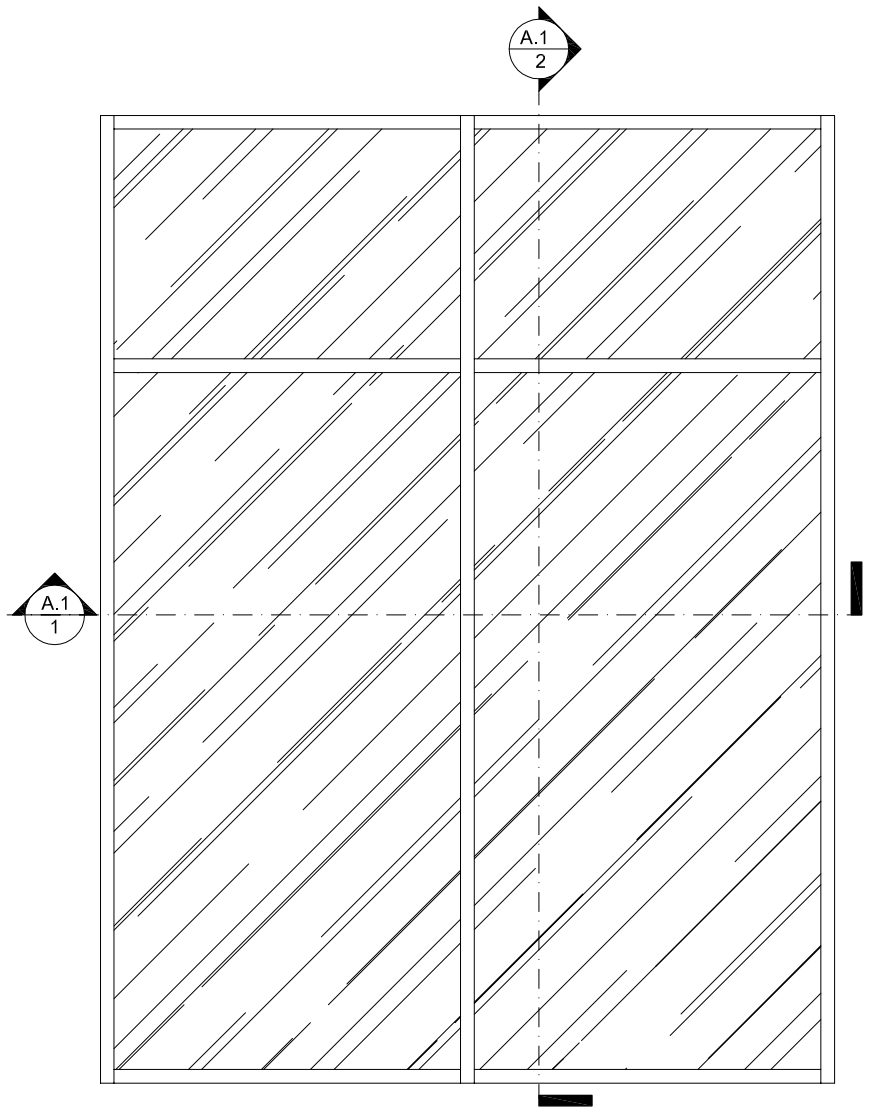

POT. A.1 - 2
SKALA 1:25

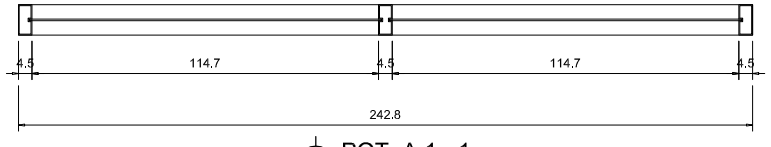

POT. A.1 - 1
SKALA 1:25

DETAIL A.1(Alm)
SKALA 1:25

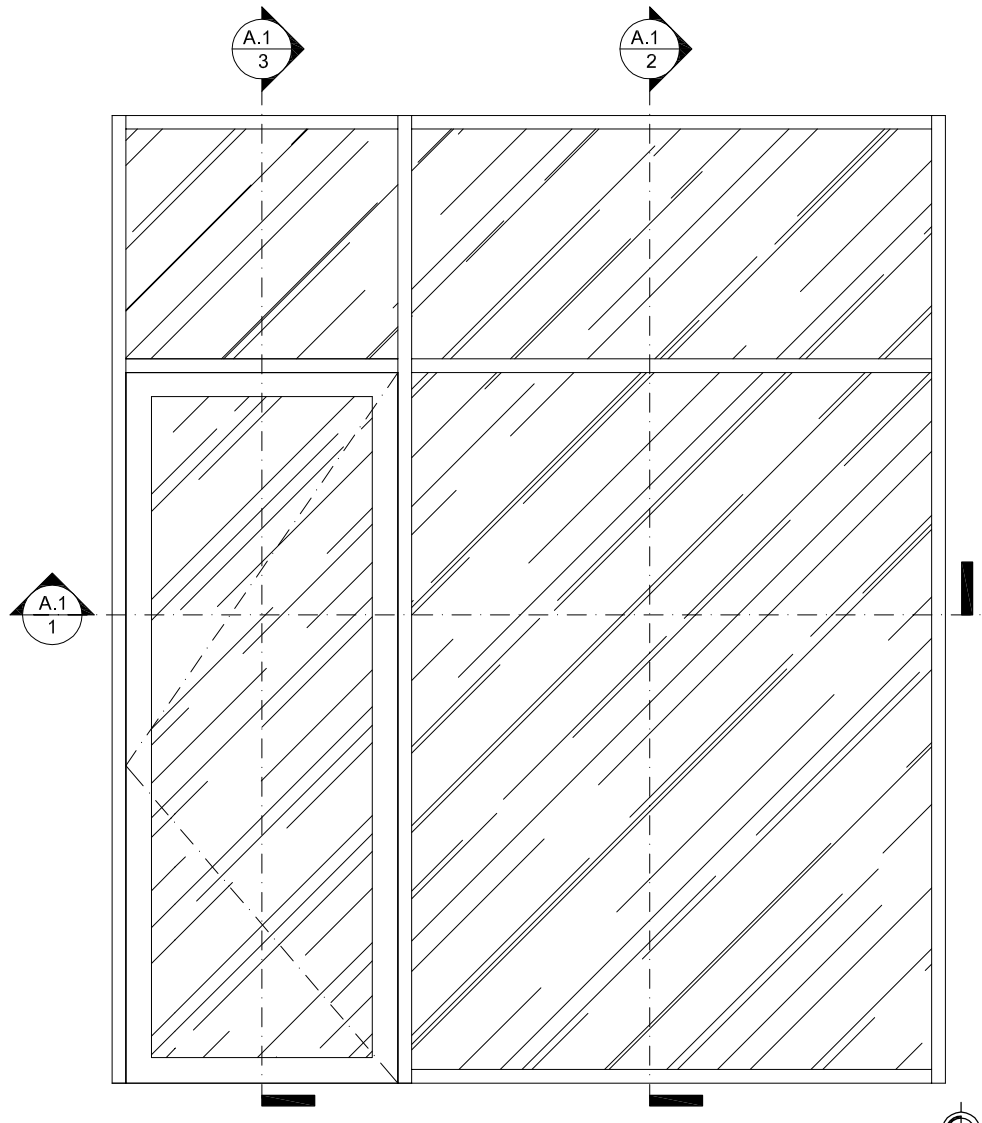

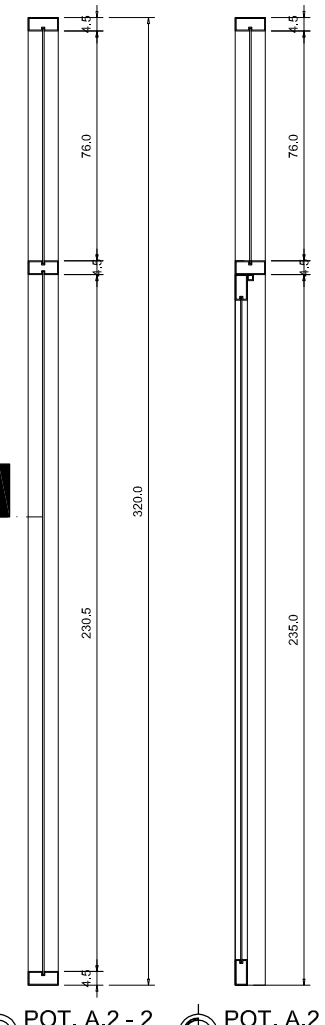

POT. A.2 - 2
SKALA 1:25

POT. A.2 - 3
SKALA 1:25

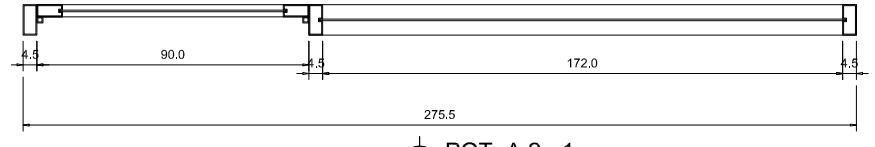

POT. A.2 - 1
SKALA 1:25

DETAIL A.2(Alm)
SKALA 1:25

PEMBANGUNAN GEDUNG
KANTOR PUSAT PD. BPR BKK TASIKMADU
KABUPATEN KARANGANYAR

LOKASI DI
KECAMATAN KARANGANYAR
KABUPATEN KARANGANYAR

TANGGAL	MENGETAHUI
	PD. BPR BKK TASIKMADU **DIDIK DARMADI , SE MM** DIREKTUR UTAMA
TANGGAL	**MENGETAHUI**
	KEPALA DINAS PEKERJAAN UMUM KAB. KARANGANYAR **EDHY SRIYATNO ST, MT.** NIP. 19600323 198703 1 001
TANGGAL	**MENGETAHUI**
	KEPALA BIDANG PERENCANAAN & BINA TEKNIK DPU KAB. KARANGANYAR **ASIHNO PURWADI ST.** **NIP. 19720828 199803 1 016**
TANGGAL	**MENGETAHUI**
	KASIE PERENCANAAN TEKNIK BIDANG PERENCANAAN & BINA TEKNIK DPU KAB. KARANGANYAR **MARYANTO, ST. MM.** **NIP. 19660409 199302 1 001**

TIM PERENCANA
BIDANG PERENCANAAN & BINA TEKNIK

1	FAJAR JATI SANTOSO , ST NIP. 19830628 201001 1 021	1
2	DARMANTO NIP. 19730728 200801 1 010	2

KETERANGAN GAMBAR	SKALA

NOMOR LEMBAR	JUMLAH LEMBAR
20	85

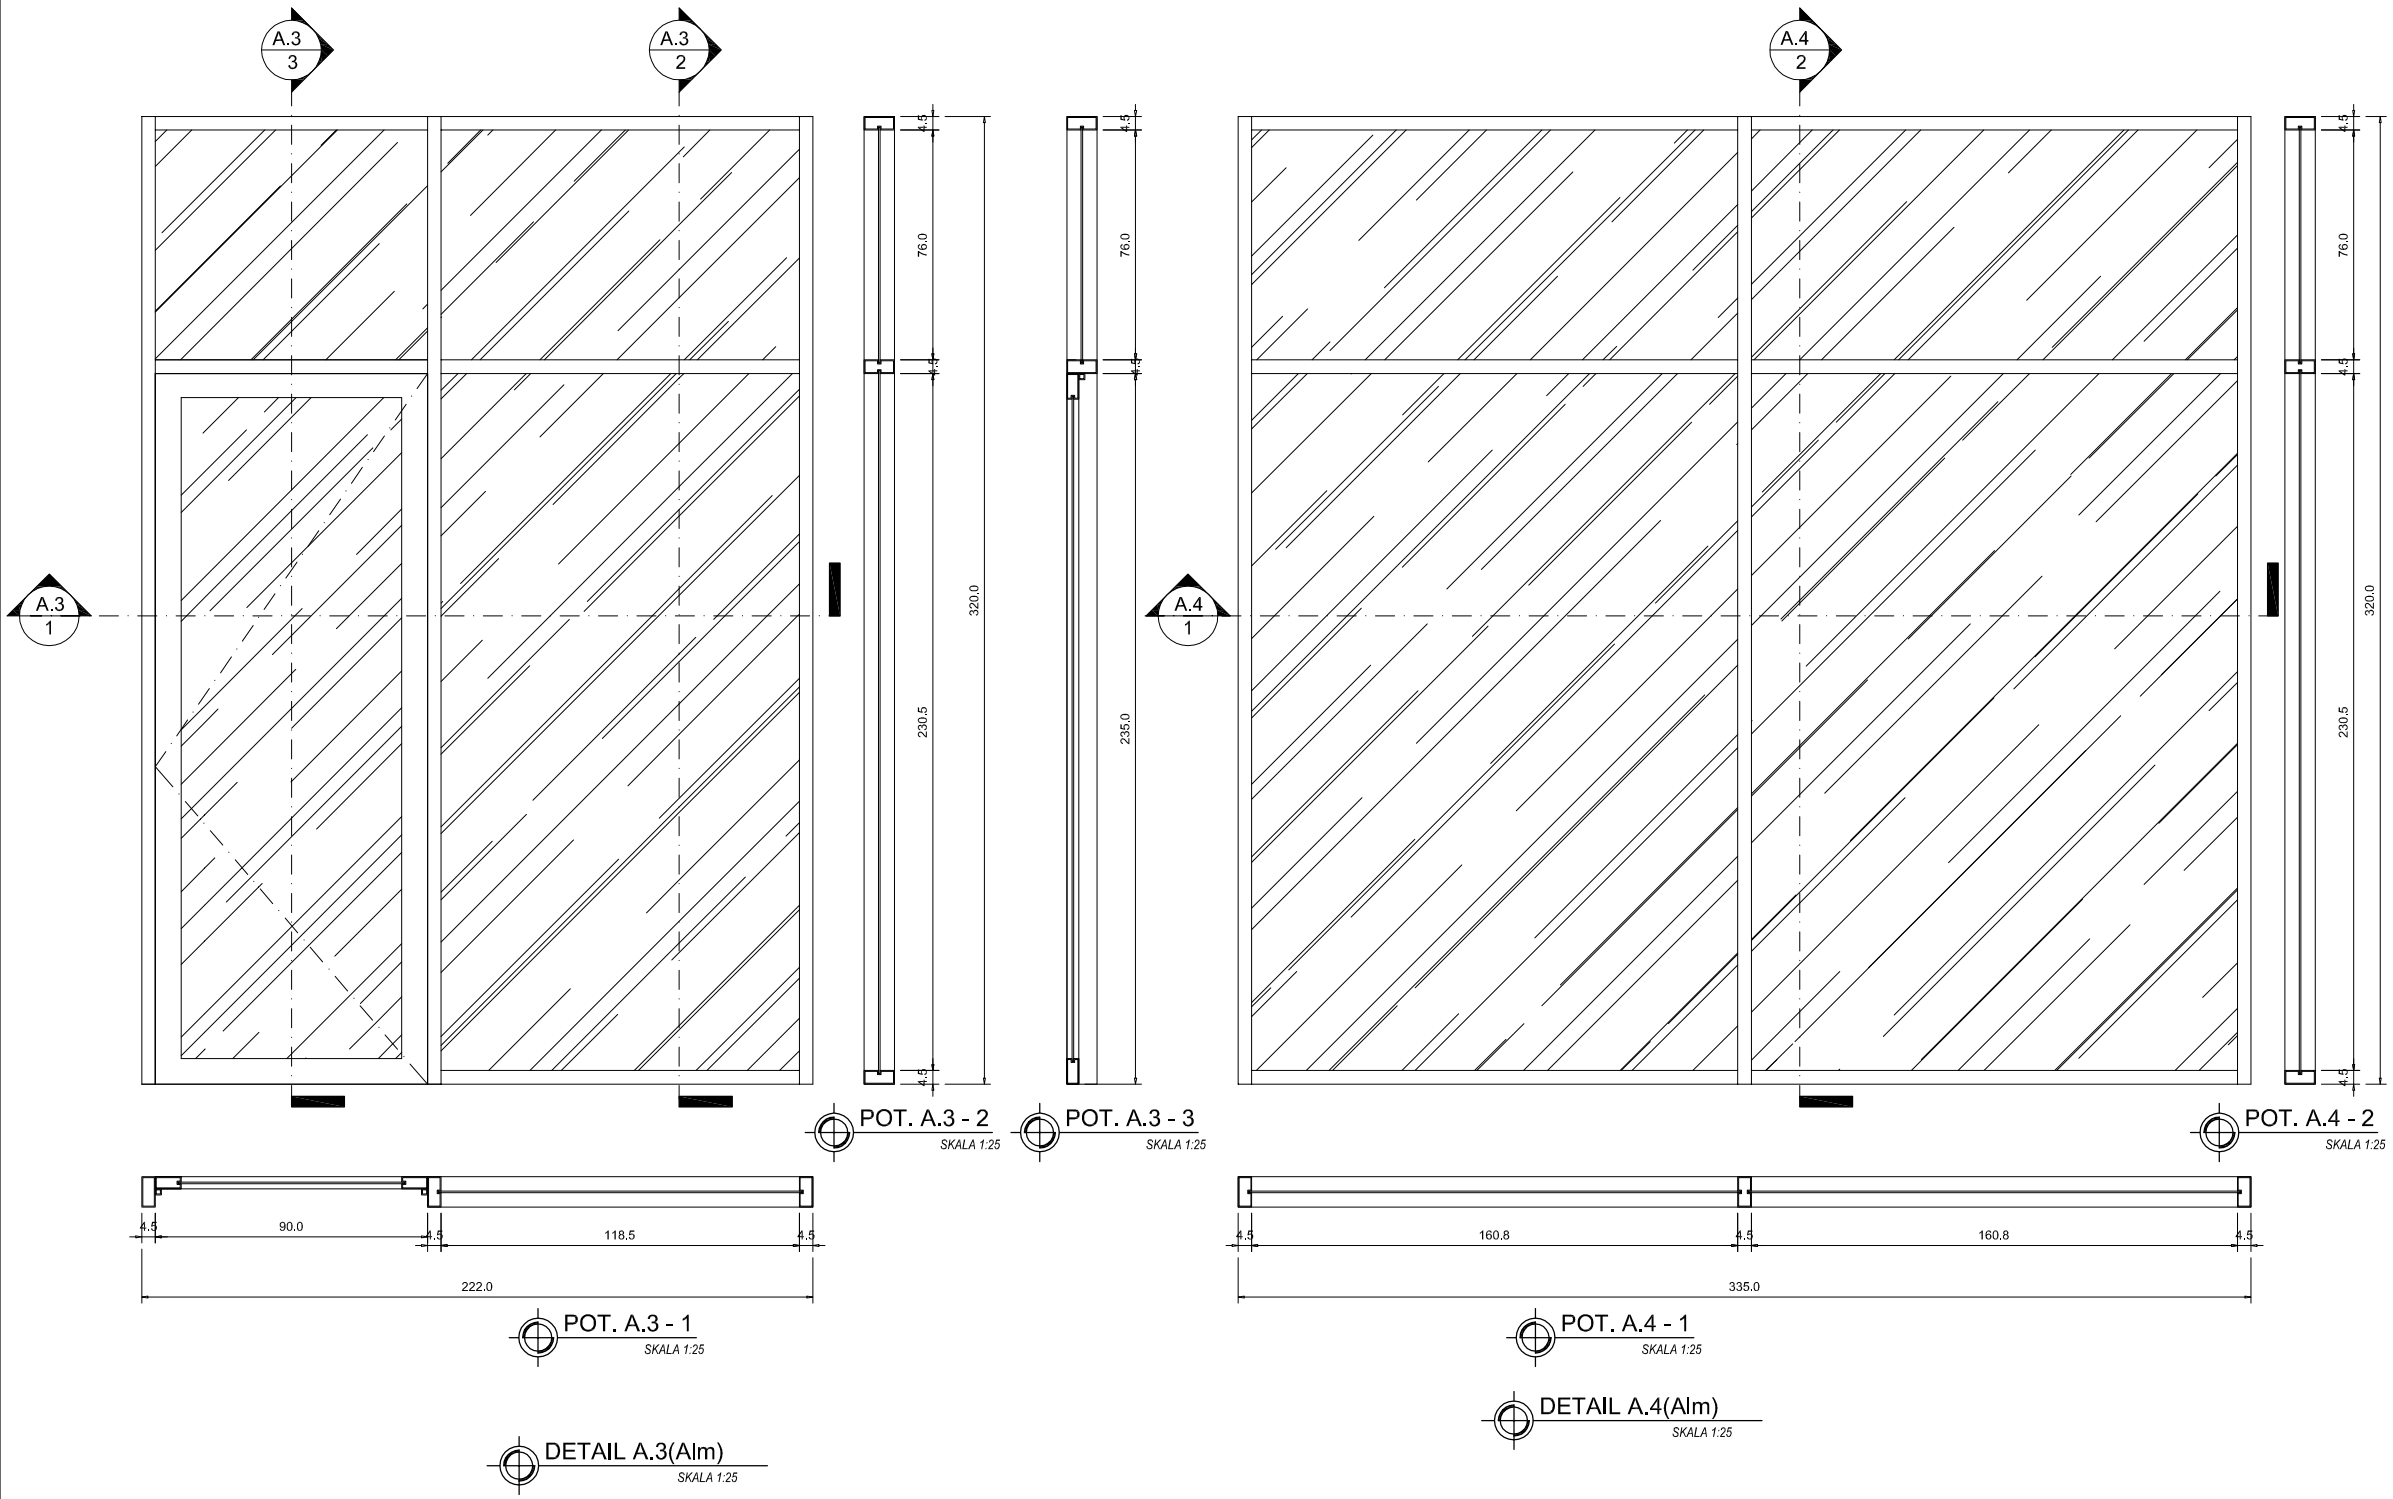

PEMBANGUNAN GEDUNG
KANTOR PUSAT PD. BPR BKK TASIKMADU
KABUPATEN KARANGANYAR

LOKASI DI
KECAMATAN KARANGANYAR
KABUPATEN KARANGANYAR

TANGGAL	MENGETAHUI
	PD. BPR BKK TASIKMADU **DIDIK DARMADI , SE MM** DIREKTUR UTAMA
TANGGAL	**MENGETAHUI**
	KEPALA DINAS PEKERJAAN UMUM KAB. KARANGANYAR **EDHY SRIYATNO ST, MT.** NIP. 19600323 198703 1 001
TANGGAL	**MENGETAHUI**
	KEPALA BIDANG PERENCANAAN & BINA TEKNIK DPU KAB. KARANGANYAR **ASIHNO PURWADI ST.** **NIP. 19720828 199803 1 016**
TANGGAL	**MENGETAHUI**
	KASIE PERENCANAAN TEKNIK BIDANG PERENCANAAN & BINA TEKNIK DPU KAB. KARANGANYAR **MARYANTO, ST. MM.** **NIP. 19660409 199302 1 001**

TIM PERENCANA
BIDANG PERENCANAAN & BINA TEKNIK

1	FAJAR JATI SANTOSO , ST NIP. 19830628 201001 1 021	1
2	DARMANTO NIP. 19730728 200801 1 010	2

KETERANGAN GAMBAR	SKALA

NOMOR LEMBAR	JUMLAH LEMBAR
21	85

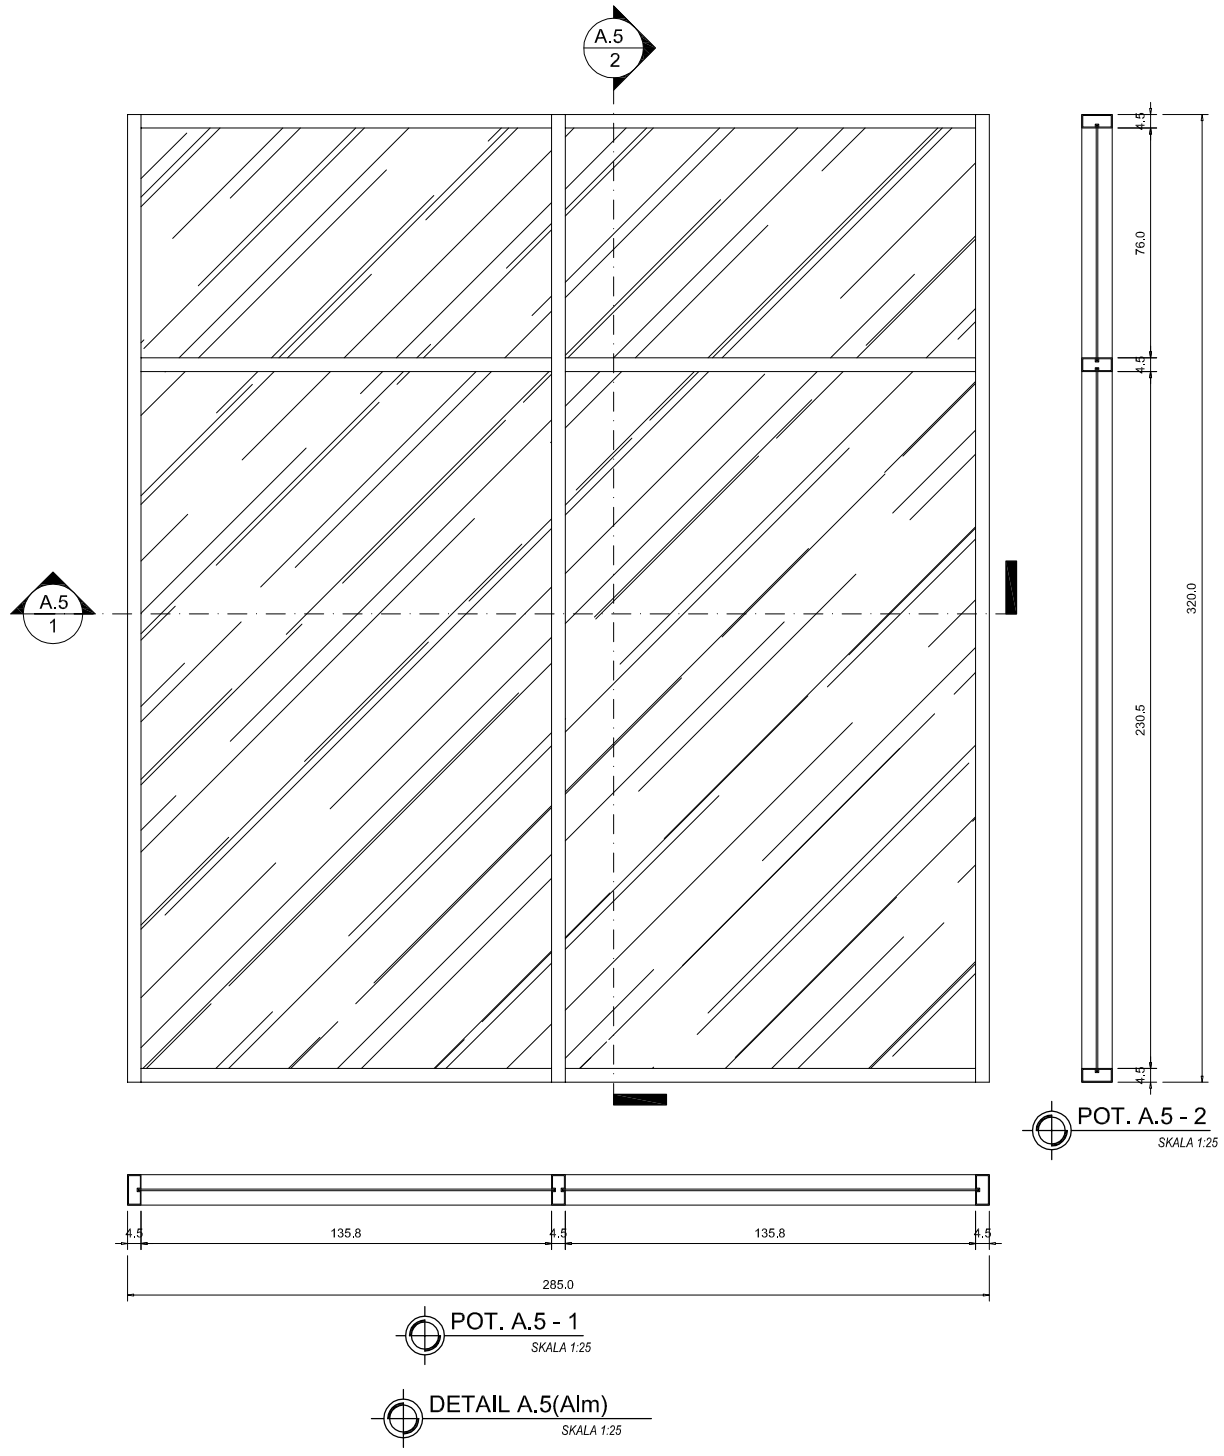

POT. A.5 - 2
SKALA 1:25

POT. A.5 - 1
SKALA 1:25

DETAIL A.5(Alm)
SKALA 1:25

PEMBANGUNAN GEDUNG
KANTOR PUSAT PD. BPR BKK TASIKMADU
KABUPATEN KARANGANYAR

LOKASI DI
KECAMATAN KARANGANYAR
KABUPATEN KARANGANYAR

TANGGAL	MENGETAHUI
	PD. BPR BKK TASIKMADU **DIDIK DARMADI , SE MM** DIREKTUR UTAMA
TANGGAL	**MENGETAHUI**
	KEPALA DINAS PEKERJAAN UMUM KAB. KARANGANYAR **EDHY SRIYATNO ST, MT.** NIP. 19600323 198703 1 001
TANGGAL	**MENGETAHUI**
	KEPALA BIDANG PERENCANAAN & BINA TEKNIK DPU KAB. KARANGANYAR **ASIHNO PURWADI ST.** **NIP. 19720828 199803 1 016**
TANGGAL	**MENGETAHUI**
	KASIE PERENCANAAN TEKNIK BIDANG PERENCANAAN & BINA TEKNIK DPU KAB. KARANGANYAR **MARYANTO, ST. MM.** **NIP. 19660409 199302 1 001**

TIM PERENCANA
BIDANG PERENCANAAN & BINA TEKNIK

1	FAJAR JATI SANTOSO , ST NIP. 19830628 201001 1 021	1
2	DARMANTO NIP. 19730728 200801 1 010	2

KETERANGAN GAMBAR	SKALA

NOMOR LEMBAR	JUMLAH LEMBAR
22	85

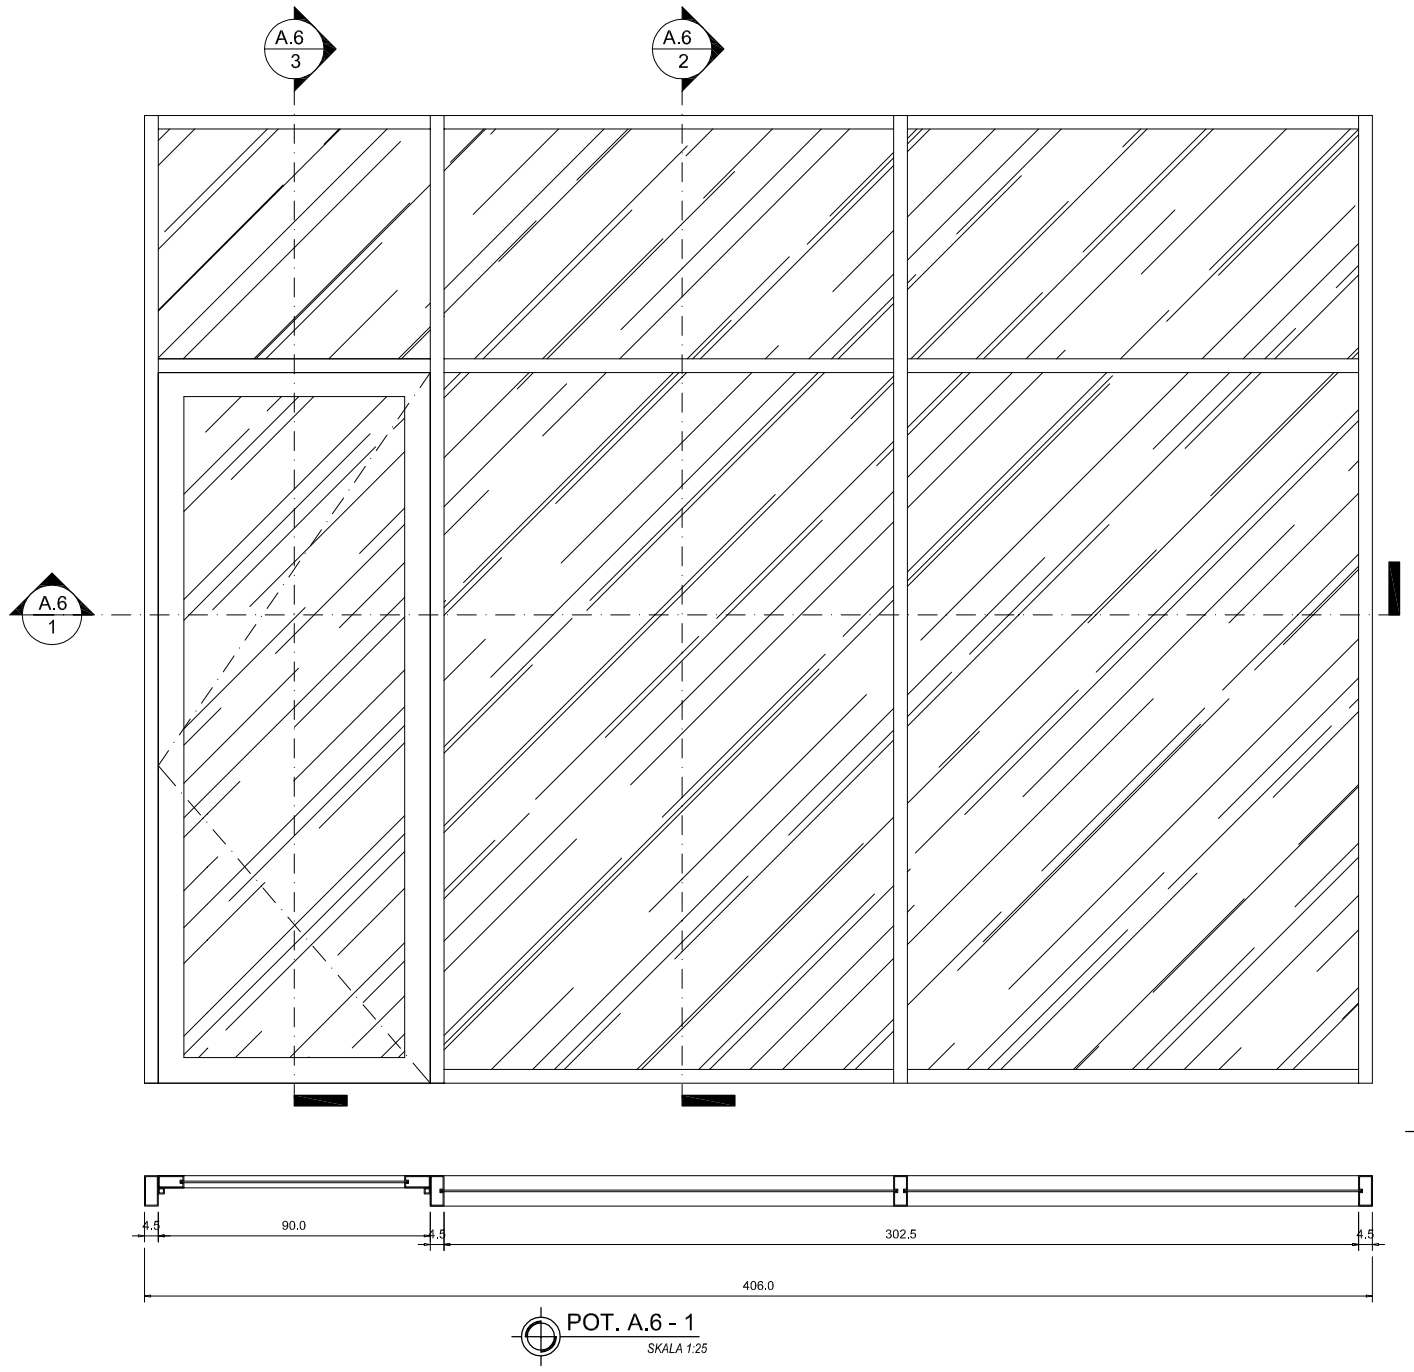

POT. A.6 - 1
SKALA 1:25

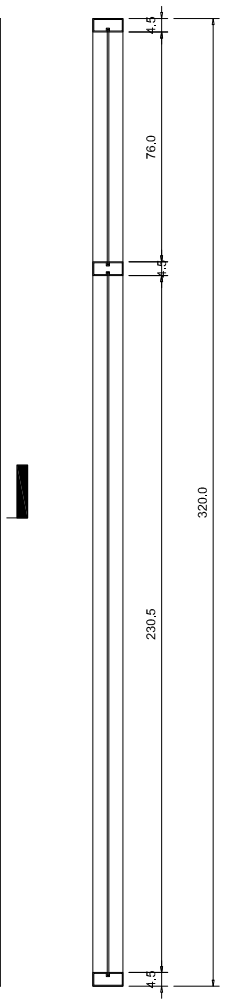

POT. A.6 - 2
SKALA 1:25

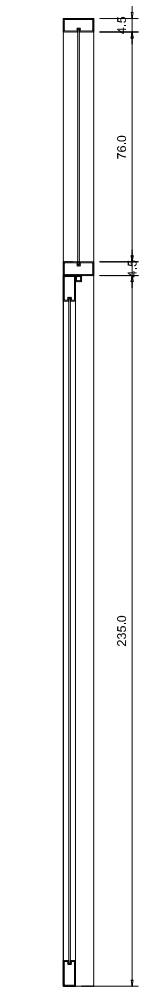

POT. A.6- 3
SKALA 1:25

DETAIL A.6(Alm)
SKALA 1:25

PEMBANGUNAN GEDUNG
KANTOR PUSAT PD. BPR BKK TASIKMADU
KABUPATEN KARANGANYAR

LOKASI DI
KECAMATAN KARANGANYAR
KABUPATEN KARANGANYAR

TANGGAL	MENGETAHUI
	PD. BPR BKK TASIKMADU **DIDIK DARMADI , SE MM** DIREKTUR UTAMA
TANGGAL	**MENGETAHUI**
	KEPALA DINAS PEKERJAAN UMUM KAB. KARANGANYAR **EDHY SRIYATNO ST, MT.** NIP. 19600323 198703 1 001
TANGGAL	**MENGETAHUI**
	KEPALA BIDANG PERENCANAAN & BINA TEKNIK DPU KAB. KARANGANYAR **ASIHNO PURWADI ST.** **NIP. 19720828 199803 1 016**
TANGGAL	**MENGETAHUI**
	KASIE PERENCANAAN TEKNIK BIDANG PERENCANAAN & BINA TEKNIK DPU KAB. KARANGANYAR **MARYANTO, ST. MM.** **NIP. 19660409 199302 1 001**

TIM PERENCANA
BIDANG PERENCANAAN & BINA TEKNIK

1	FAJAR JATI SANTOSO , ST NIP. 19830628 201001 1 021	1
2	DARMANTO NIP. 19730728 200801 1 010	2

KETERANGAN GAMBAR	SKALA

NOMOR LEMBAR	JUMLAH LEMBAR
23	85

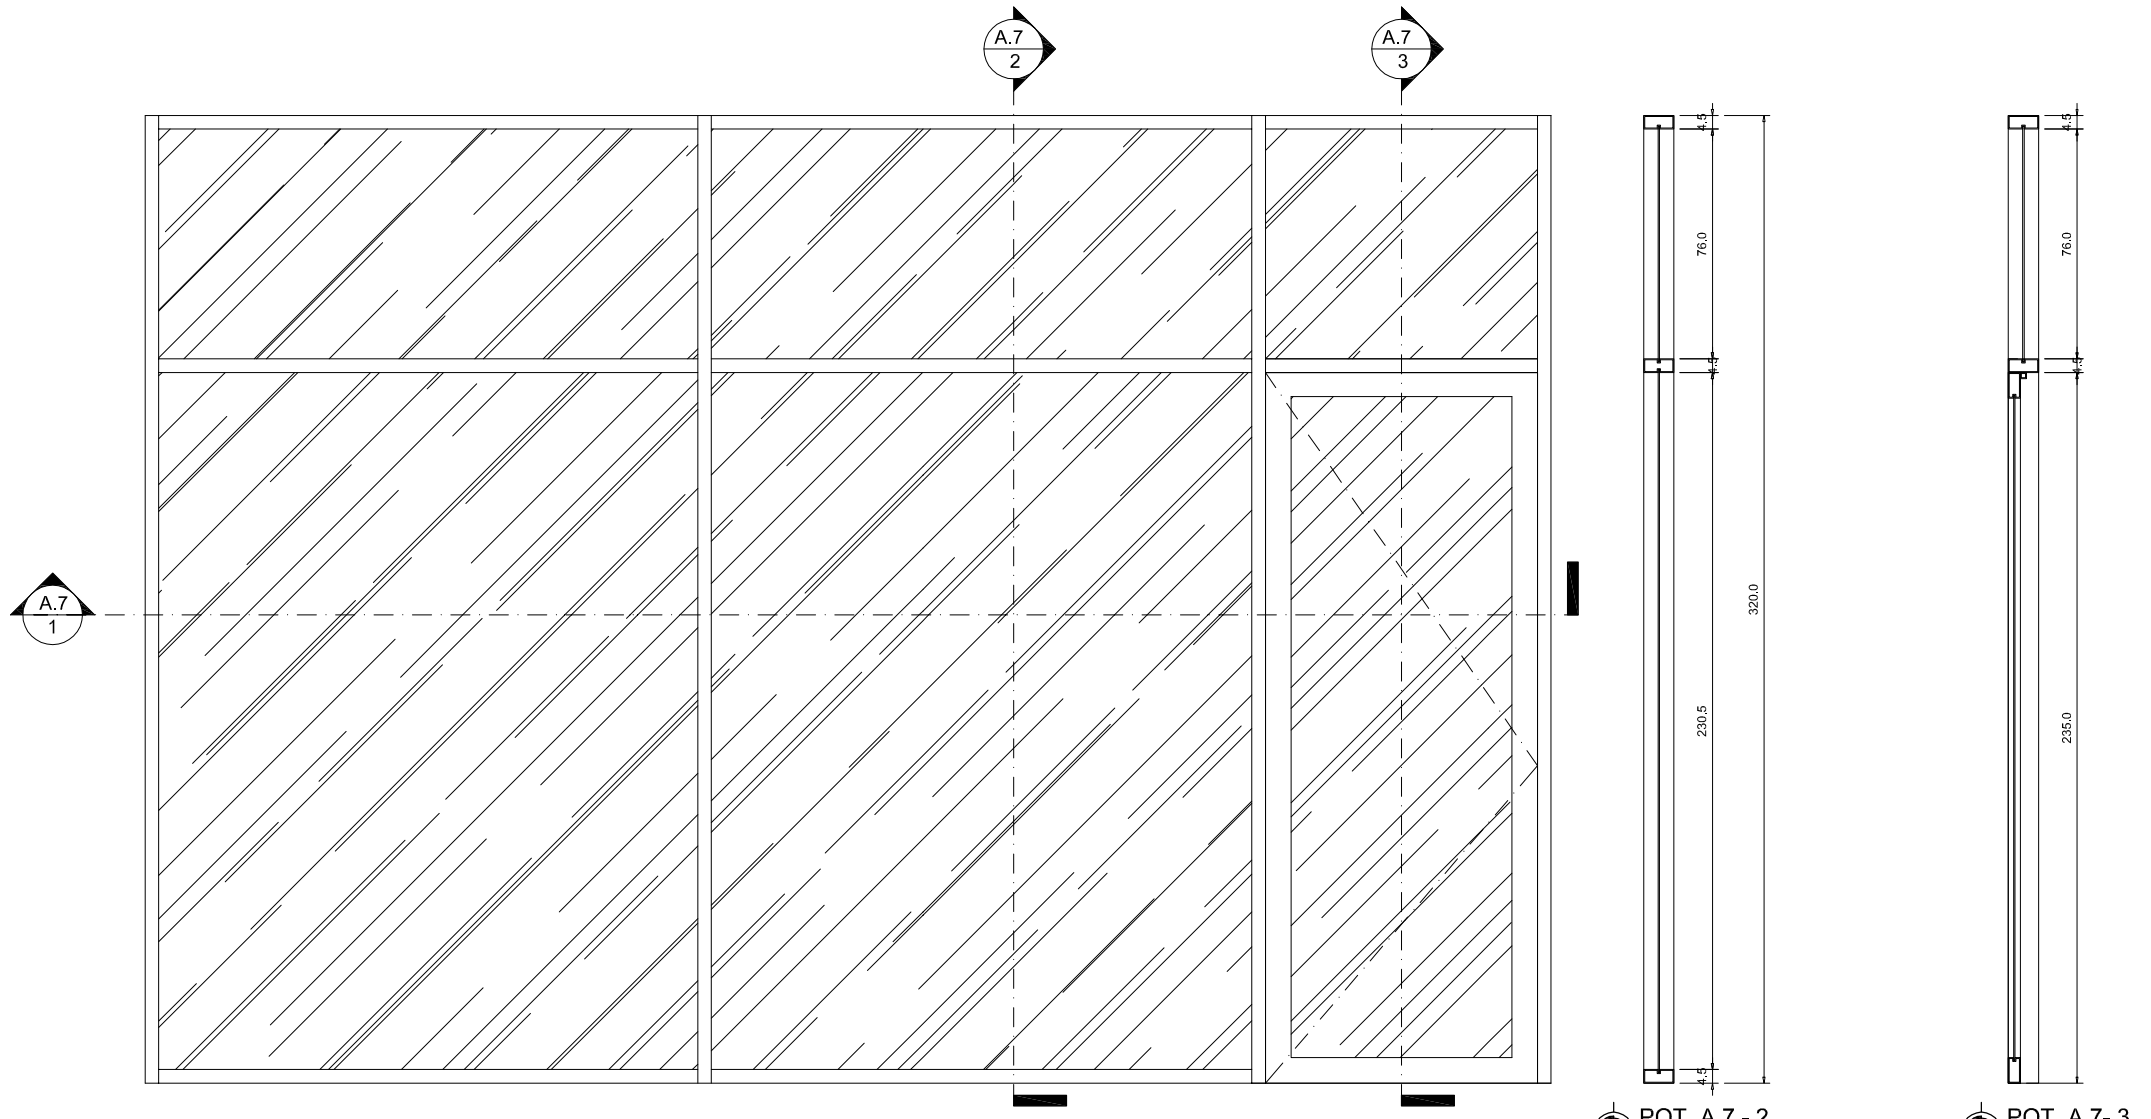

POT. A.7 - 1
SKALA 1:25

POT. A.7 - 2
SKALA 1:25

POT. A.7- 3
SKALA 1:25

DETAIL A.7(Alm)
SKALA 1:25

PEMBANGUNAN GEDUNG
KANTOR PUSAT PD. BPR BKK TASIKMADU
KABUPATEN KARANGANYAR

LOKASI DI
KECAMATAN KARANGANYAR
KABUPATEN KARANGANYAR

TANGGAL	MENGETAHUI
	PD. BPR BKK TASIKMADU **DIDIK DARMADI , SE MM** DIREKTUR UTAMA
TANGGAL	**MENGETAHUI**
	KEPALA DINAS PEKERJAAN UMUM KAB. KARANGANYAR **EDHY SRIYATNO ST, MT.** NIP. 19600323 198703 1 001
TANGGAL	**MENGETAHUI**
	KEPALA BIDANG PERENCANAAN & BINA TEKNIK DPU KAB. KARANGANYAR **ASIHNO PURWADI ST.** **NIP. 19720828 199803 1 016**
TANGGAL	**MENGETAHUI**
	KASIE PERENCANAAN TEKNIK BIDANG PERENCANAAN & BINA TEKNIK DPU KAB. KARANGANYAR **MARYANTO, ST. MM.** **NIP. 19660409 199302 1 001**

TIM PERENCANA
BIDANG PERENCANAAN & BINA TEKNIK

1	FAJAR JATI SANTOSO , ST NIP. 19830628 201001 1 021	1
2	DARMANTO NIP. 19730728 200801 1 010	2

KETERANGAN GAMBAR	SKALA

NOMOR LEMBAR	JUMLAH LEMBAR
24	85

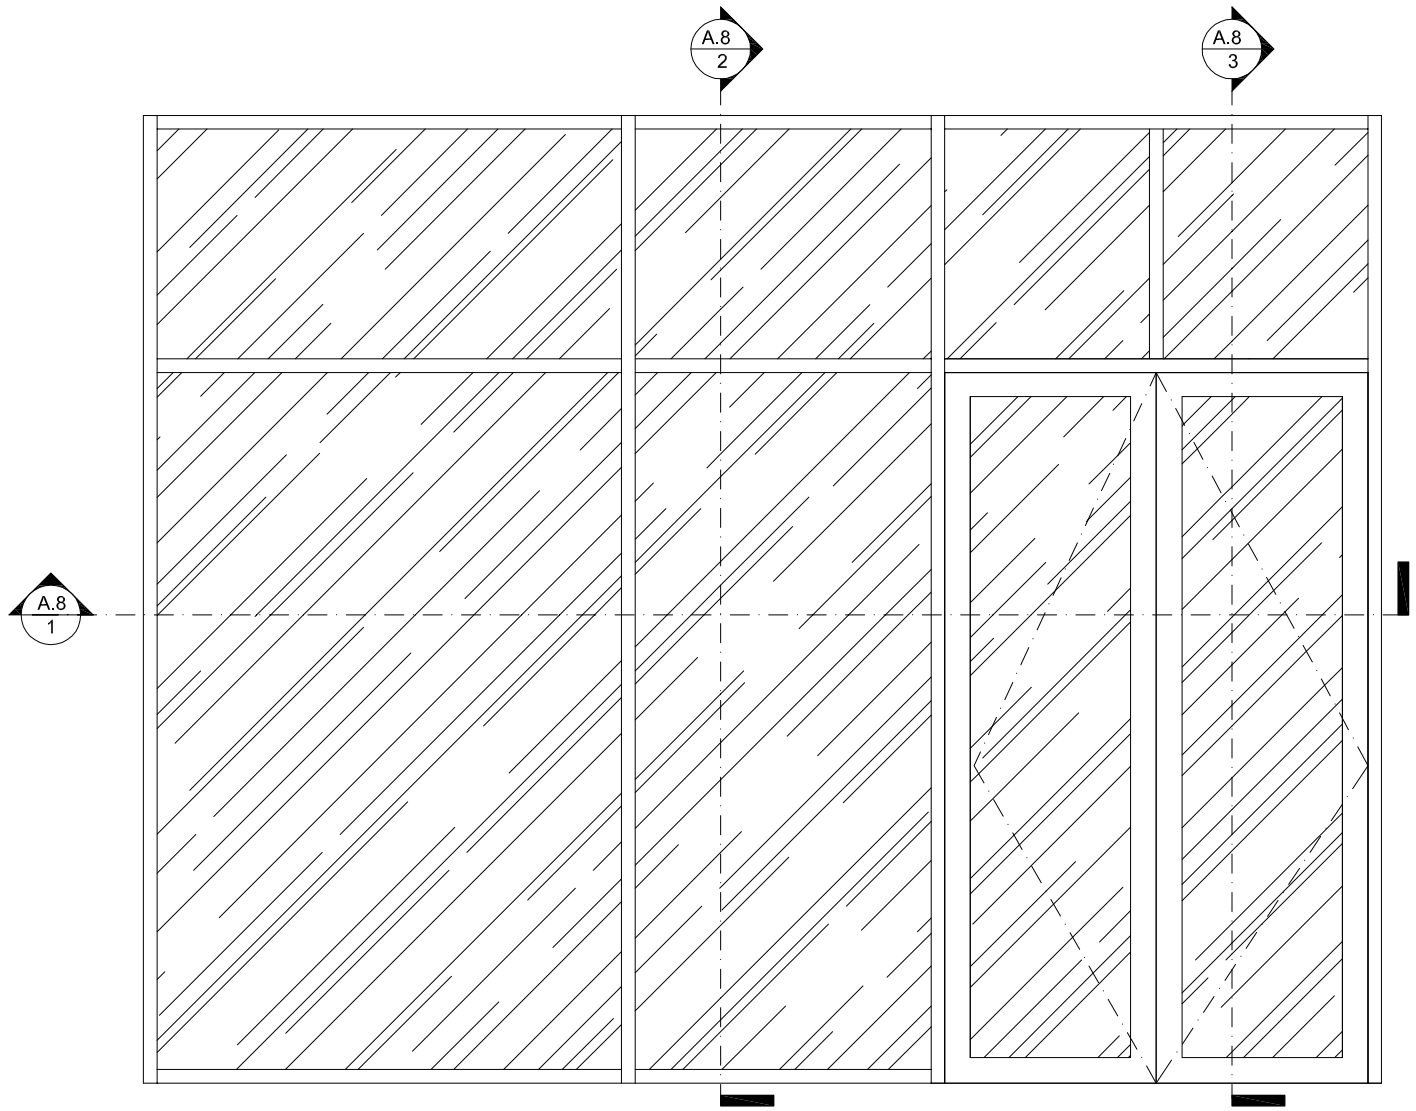

POT. A.8 - 1
SKALA 1:25

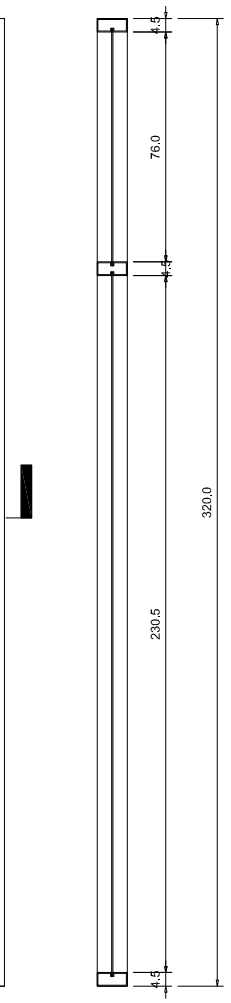

POT. A.8 - 2
SKALA 1:25

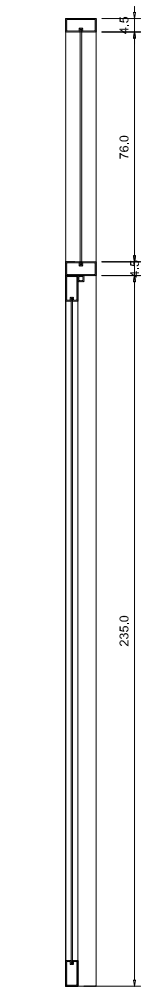

POT. A.8- 3
SKALA 1:25

DETAIL A.8(Alm)
SKALA 1:25

PEMBANGUNAN GEDUNG
KANTOR PUSAT PD. BPR BKK TASIKMADU
KABUPATEN KARANGANYAR

LOKASI DI
KECAMATAN KARANGANYAR
KABUPATEN KARANGANYAR

TANGGAL	MENGETAHUI
	PD. BPR BKK TASIKMADU **DIDIK DARMADI , SE MM** DIREKTUR UTAMA
TANGGAL	**MENGETAHUI**
	KEPALA DINAS PEKERJAAN UMUM KAB. KARANGANYAR **EDHY SRIYATNO ST, MT.** NIP. 19600323 198703 1 001
TANGGAL	**MENGETAHUI**
	KEPALA BIDANG PERENCANAAN & BINA TEKNIK DPU KAB. KARANGANYAR **ASIHNO PURWADI ST.** **NIP. 19720828 199803 1 016**
TANGGAL	**MENGETAHUI**
	KASIE PERENCANAAN TEKNIK BIDANG PERENCANAAN & BINA TEKNIK DPU KAB. KARANGANYAR **MARYANTO, ST. MM.** **NIP. 19660409 199302 1 001**

TIM PERENCANA
BIDANG PERENCANAAN & BINA TEKNIK

1	FAJAR JATI SANTOSO , ST NIP. 19830628 201001 1 021	1
2	DARMANTO NIP. 19730728 200801 1 010	2

KETERANGAN GAMBAR	SKALA

NOMOR LEMBAR	JUMLAH LEMBAR
25	85

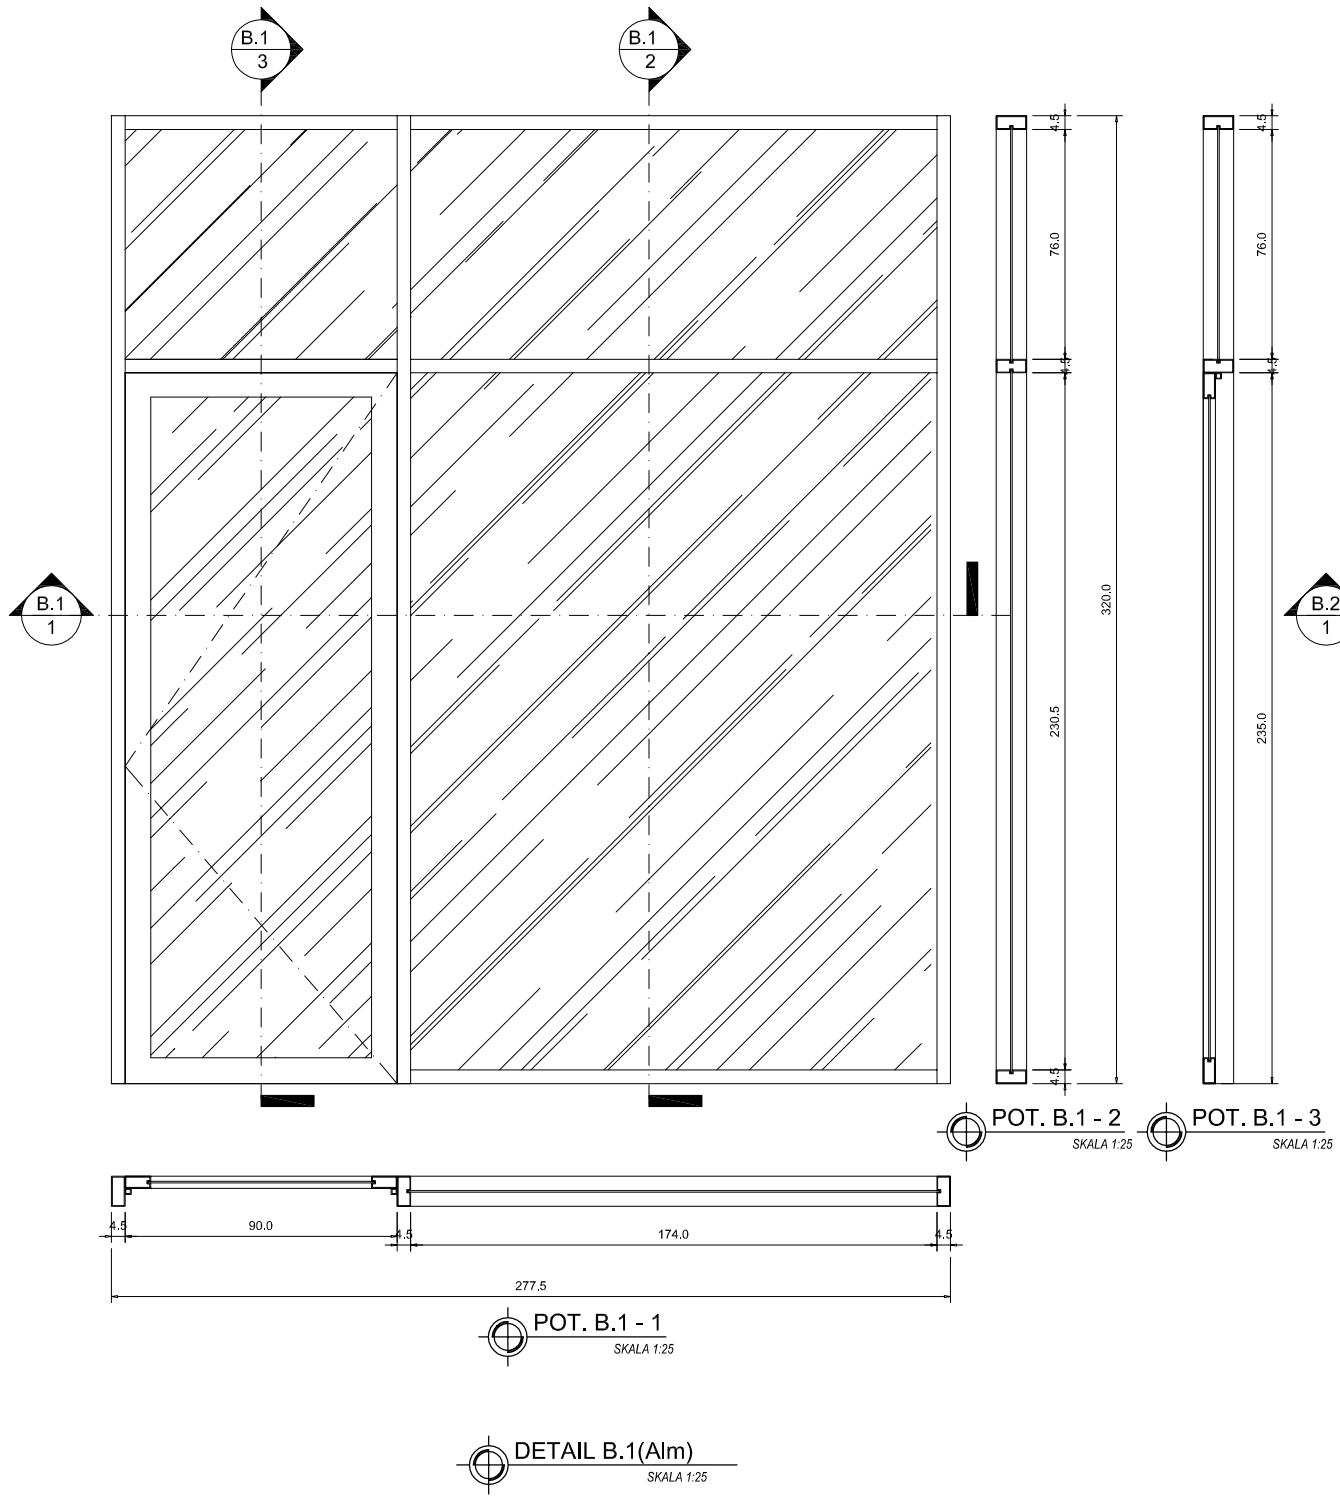

POT. B.1 - 2 SKALA 1:25

POT. B.1 - 3 SKALA 1:25

POT. B.1 - 1 SKALA 1:25

DETAIL B.1(Alm) SKALA 1:25

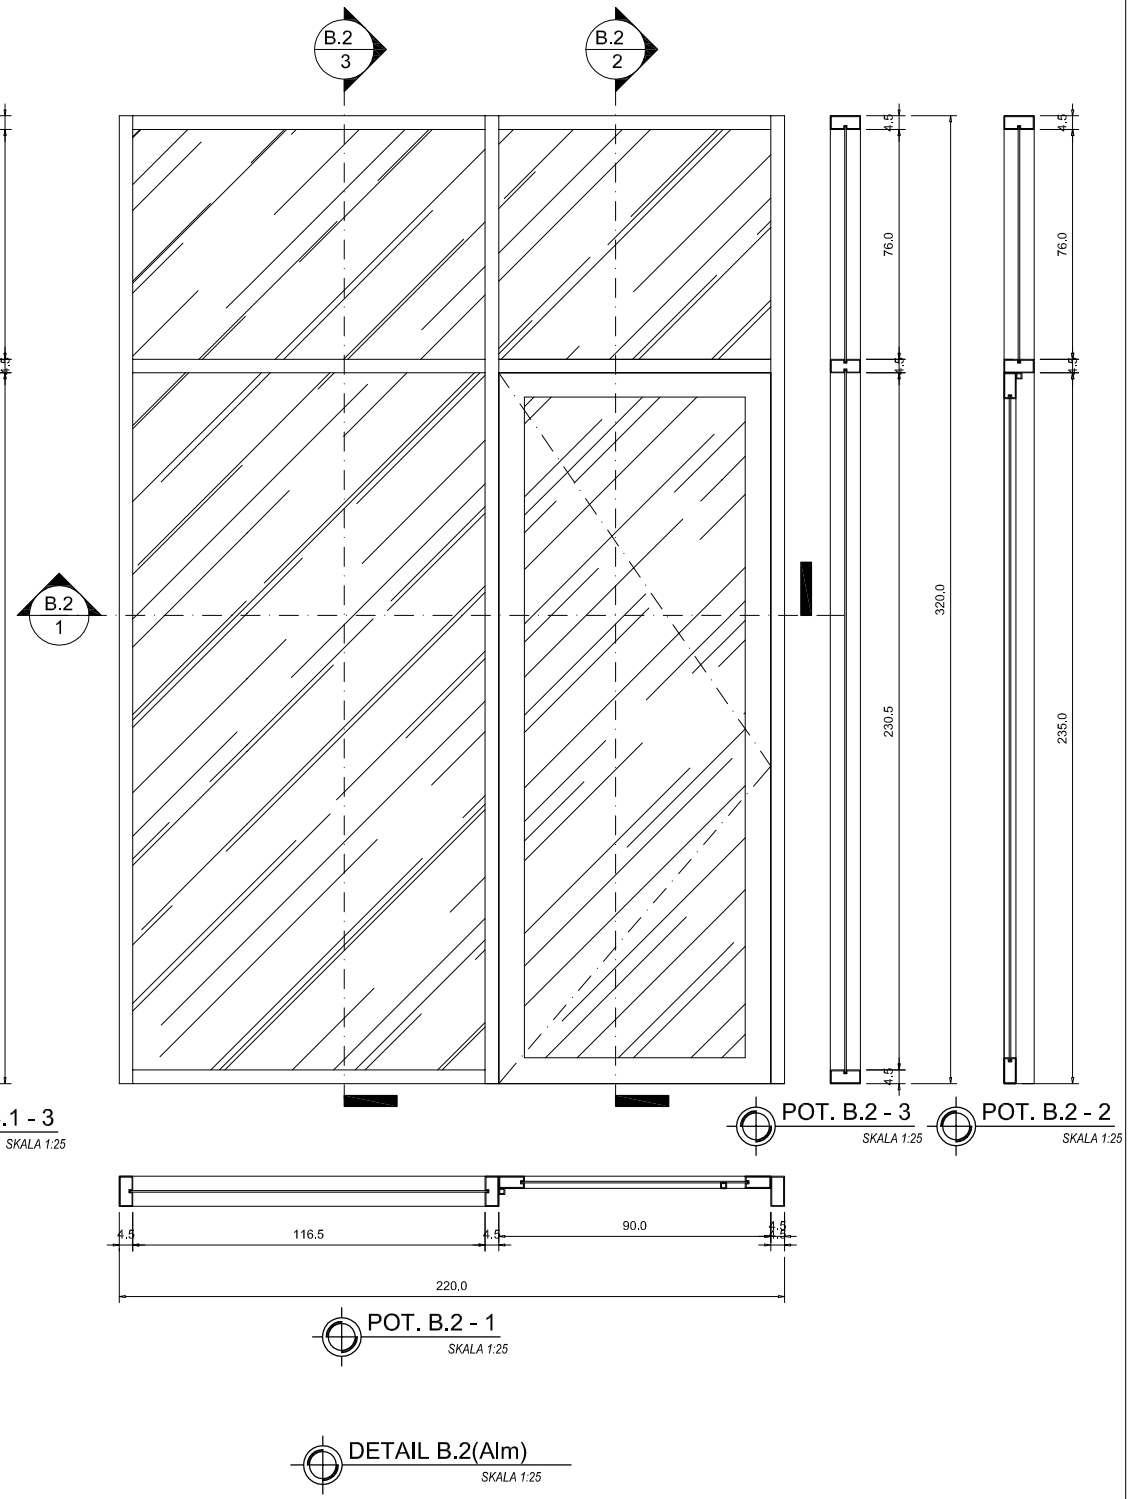

POT. B.2 - 3 SKALA 1:25

POT. B.2 - 2 SKALA 1:25

POT. B.2 - 1 SKALA 1:25

DETAIL B.2(Alm) SKALA 1:25

PEMBANGUNAN GEDUNG
KANTOR PUSAT PD. BPR BKK TASIKMADU
KABUPATEN KARANGANYAR

LOKASI DI
KECAMATAN KARANGANYAR
KABUPATEN KARANGANYAR

TANGGAL	MENGETAHUI
	PD. BPR BKK TASIKMADU **DIDIK DARMADI , SE MM** DIREKTUR UTAMA
TANGGAL	**MENGETAHUI**
	KEPALA DINAS PEKERJAAN UMUM KAB. KARANGANYAR **EDHY SRIYATNO ST, MT.** NIP. 19600323 198703 1 001
TANGGAL	**MENGETAHUI**
	KEPALA BIDANG PERENCANAAN & BINA TEKNIK DPU KAB. KARANGANYAR **ASIHNO PURWADI ST.** **NIP. 19720828 199803 1 016**
TANGGAL	**MENGETAHUI**
	KASIE PERENCANAAN TEKNIK BIDANG PERENCANAAN & BINA TEKNIK DPU KAB. KARANGANYAR **MARYANTO, ST. MM.** **NIP. 19660409 199302 1 001**

TIM PERENCANA
BIDANG PERENCANAAN & BINA TEKNIK

1	FAJAR JATI SANTOSO , ST NIP. 19830628 201001 1 021	1
2	DARMANTO NIP. 19730728 200801 1 010	2

KETERANGAN GAMBAR	SKALA

NOMOR LEMBAR	JUMLAH LEMBAR
26	85

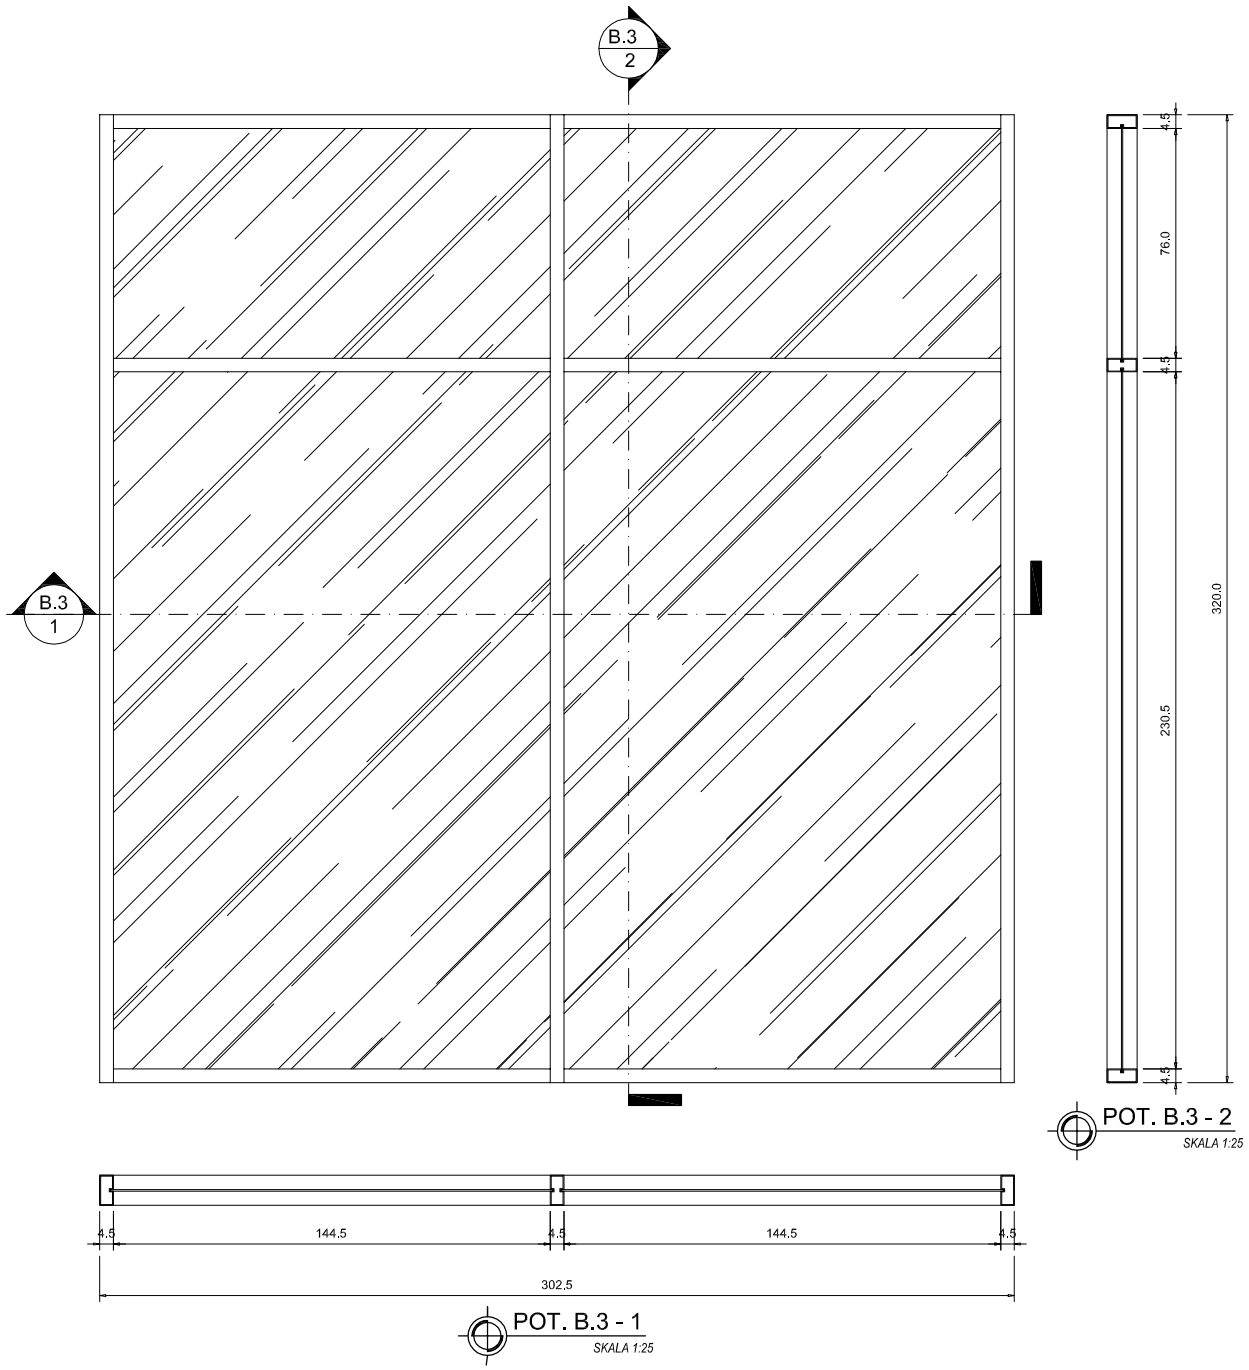

POT. B.3 - 2
SKALA 1:25

POT. B.3 - 1
SKALA 1:25

DETAIL B.3(Alm)
SKALA 1:25

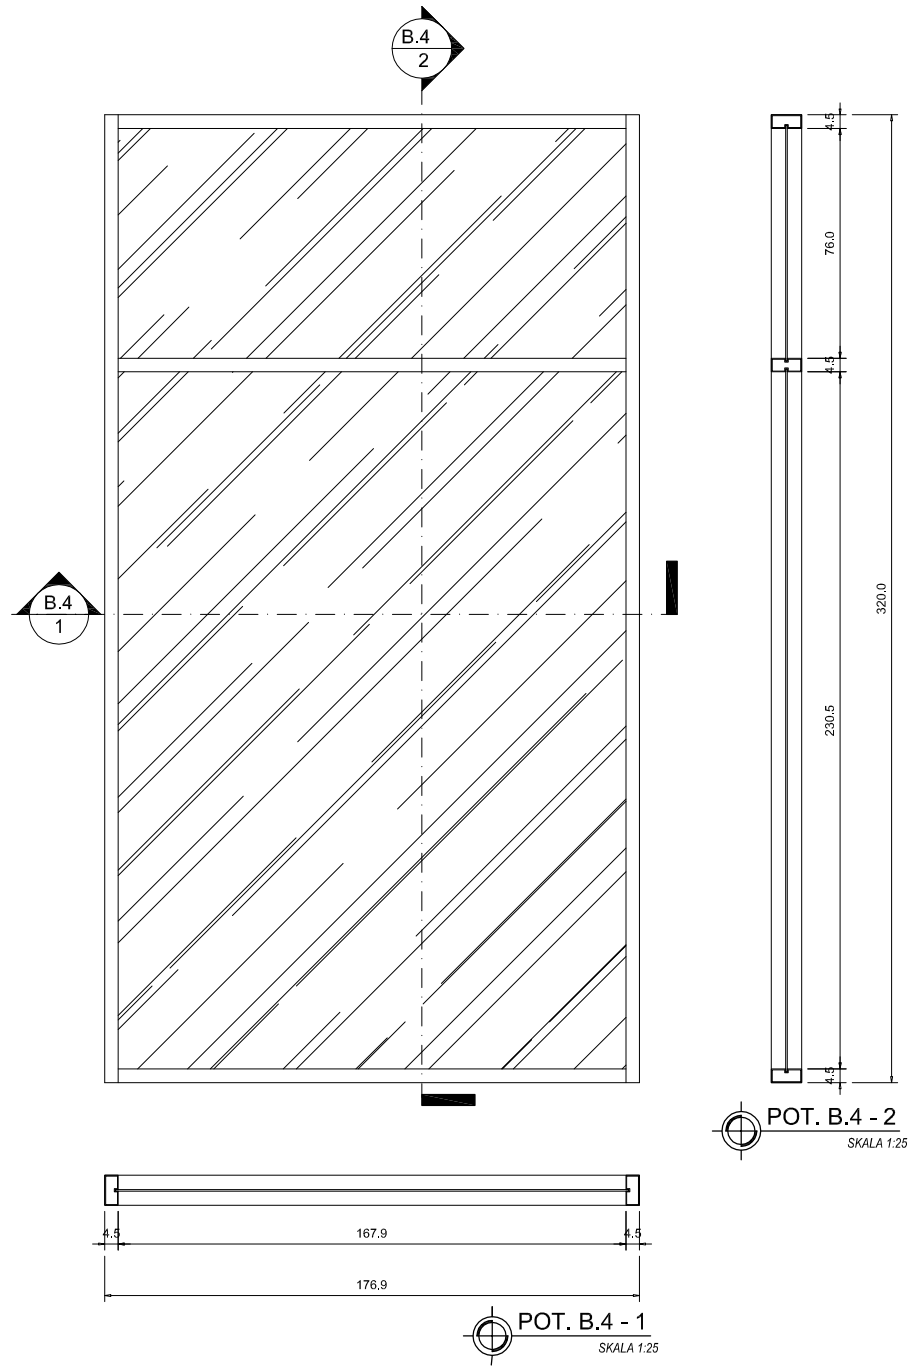

POT. B.4 - 2
SKALA 1:25

POT. B.4 - 1
SKALA 1:25

DETAIL B.4(Alm)
SKALA 1:25

PEMBANGUNAN GEDUNG
KANTOR PUSAT PD. BPR BKK TASIKMADU
KABUPATEN KARANGANYAR

LOKASI DI
KECAMATAN KARANGANYAR
KABUPATEN KARANGANYAR

TANGGAL	MENGETAHUI
	PD. BPR BKK TASIKMADU **DIDIK DARMADI , SE MM** DIREKTUR UTAMA
TANGGAL	**MENGETAHUI**
	KEPALA DINAS PEKERJAAN UMUM KAB. KARANGANYAR **EDHY SRIYATNO ST, MT.** NIP. 19600323 198703 1 001
TANGGAL	**MENGETAHUI**
	KEPALA BIDANG PERENCANAAN & BINA TEKNIK DPU KAB. KARANGANYAR **ASIHNO PURWADI ST.** **NIP. 19720828 199803 1 016**
TANGGAL	**MENGETAHUI**
	KASIE PERENCANAAN TEKNIK BIDANG PERENCANAAN & BINA TEKNIK DPU KAB. KARANGANYAR **MARYANTO, ST. MM.** **NIP. 19660409 199302 1 001**

TIM PERENCANA
BIDANG PERENCANAAN & BINA TEKNIK

1	FAJAR JATI SANTOSO , ST NIP. 19830628 201001 1 021	1
2	DARMANTO NIP. 19730728 200801 1 010	2

KETERANGAN GAMBAR	SKALA

NOMOR LEMBAR	JUMLAH LEMBAR
27	85

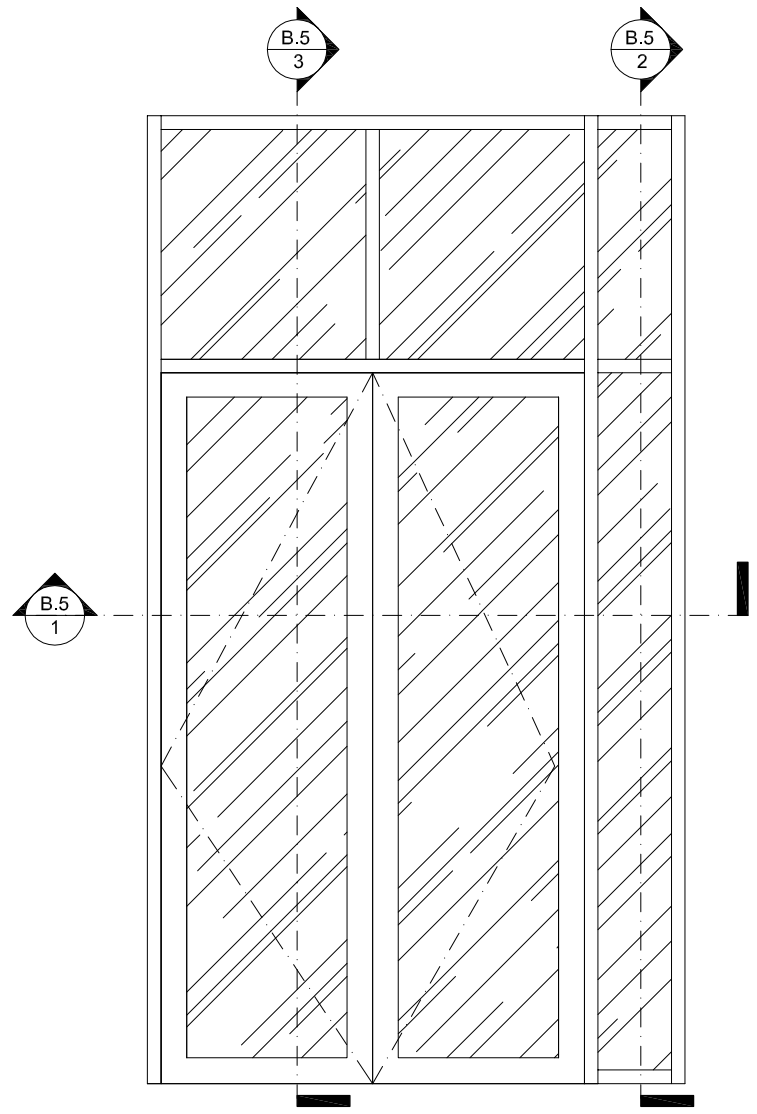

POT. B.5 - 1
SKALA 1:25

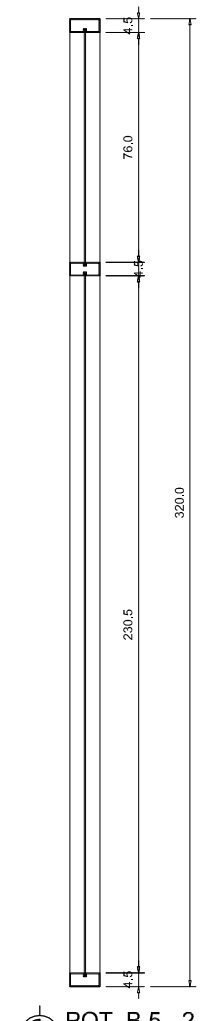

POT. B.5 - 2
SKALA 1:25

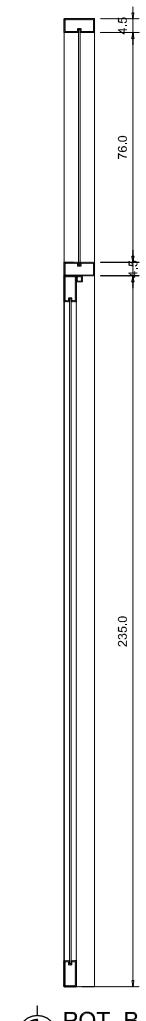

POT. B.5- 3
SKALA 1:25

DETAIL B.5(Alm)
SKALA 1:25

PEMBANGUNAN GEDUNG
KANTOR PUSAT PD. BPR BKK TASIKMADU
KABUPATEN KARANGANYAR

LOKASI DI
KECAMATAN KARANGANYAR
KABUPATEN KARANGANYAR

TANGGAL	MENGETAHUI
	PD. BPR BKK TASIKMADU **DIDIK DARMADI , SE MM** DIREKTUR UTAMA
TANGGAL	**MENGETAHUI**
	KEPALA DINAS PEKERJAAN UMUM KAB. KARANGANYAR **EDHY SRIYATNO ST, MT.** NIP. 19600323 198703 1 001
TANGGAL	**MENGETAHUI**
	KEPALA BIDANG PERENCANAAN & BINA TEKNIK DPU KAB. KARANGANYAR **ASIHNO PURWADI ST.** **NIP. 19720828 199803 1 016**
TANGGAL	**MENGETAHUI**
	KASIE PERENCANAAN TEKNIK BIDANG PERENCANAAN & BINA TEKNIK DPU KAB. KARANGANYAR **MARYANTO, ST. MM.** **NIP. 19660409 199302 1 001**

TIM PERENCANA
BIDANG PERENCANAAN & BINA TEKNIK

1	FAJAR JATI SANTOSO , ST NIP. 19830628 201001 1 021	1
2	DARMANTO NIP. 19730728 200801 1 010	2

KETERANGAN GAMBAR	SKALA

NOMOR LEMBAR	JUMLAH LEMBAR
28	85

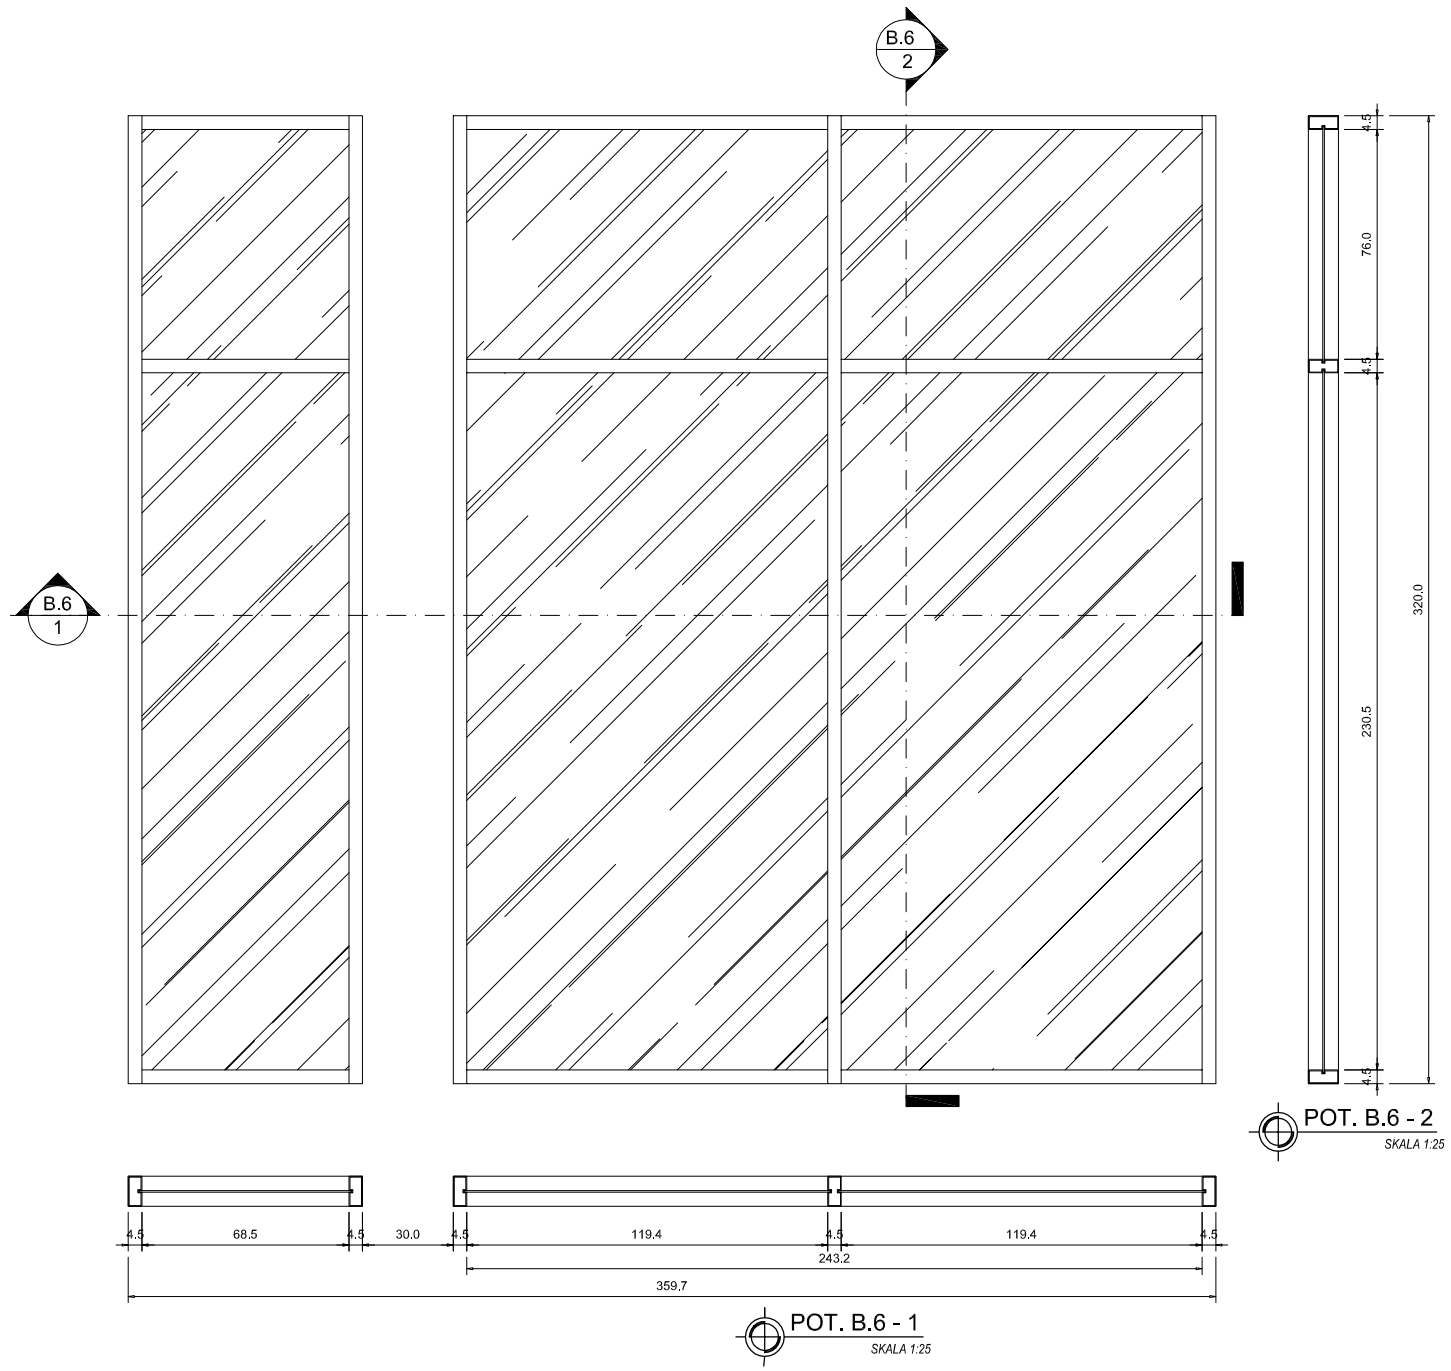

POT. B.6 - 2
SKALA 1:25

POT. B.6 - 1
SKALA 1:25

DETAIL B.6(Alm)
SKALA 1:25

PEMBANGUNAN GEDUNG
KANTOR PUSAT PD. BPR BKK TASIKMADU
KABUPATEN KARANGANYAR

LOKASI DI
KECAMATAN KARANGANYAR
KABUPATEN KARANGANYAR

TANGGAL	MENGETAHUI
	PD. BPR BKK TASIKMADU **DIDIK DARMADI , SE MM** DIREKTUR UTAMA
TANGGAL	**MENGETAHUI**
	KEPALA DINAS PEKERJAAN UMUM KAB. KARANGANYAR **EDHY SRIYATNO ST, MT.** NIP. 19600323 198703 1 001
TANGGAL	**MENGETAHUI**
	KEPALA BIDANG PERENCANAAN & BINA TEKNIK DPU KAB. KARANGANYAR **ASIHNO PURWADI ST.** **NIP. 19720828 199803 1 016**
TANGGAL	**MENGETAHUI**
	KASIE PERENCANAAN TEKNIK BIDANG PERENCANAAN & BINA TEKNIK DPU KAB. KARANGANYAR **MARYANTO, ST. MM.** **NIP. 19660409 199302 1 001**

TIM PERENCANA
BIDANG PERENCANAAN & BINA TEKNIK

1	FAJAR JATI SANTOSO , ST NIP. 19830628 201001 1 021	1
2	DARMANTO NIP. 19730728 200801 1 010	2

KETERANGAN GAMBAR	SKALA

NOMOR LEMBAR	JUMLAH LEMBAR
29	85

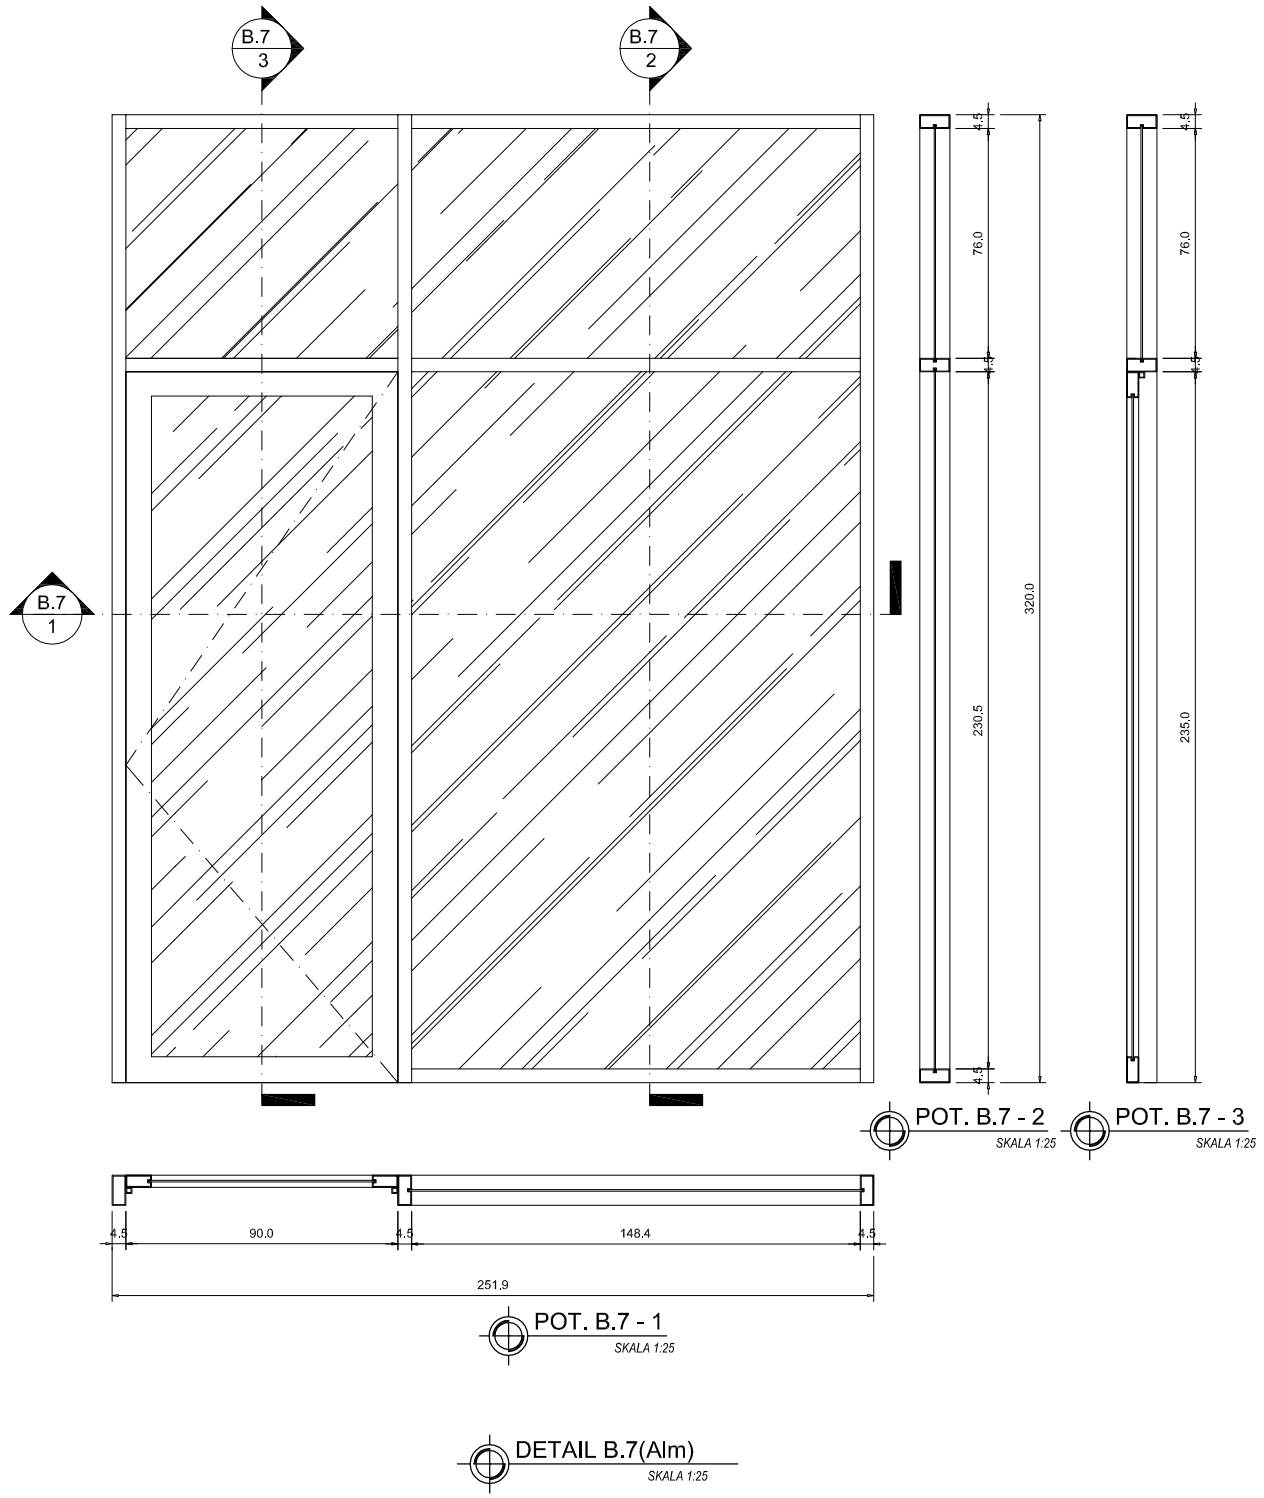

POT. B.7 - 2
SKALA 1:25

POT. B.7 - 3
SKALA 1:25

POT. B.7 - 1
SKALA 1:25

DETAIL B.7(Alm)
SKALA 1:25

PEMBANGUNAN GEDUNG
KANTOR PUSAT PD. BPR BKK TASIKMADU
KABUPATEN KARANGANYAR

LOKASI DI
KECAMATAN KARANGANYAR
KABUPATEN KARANGANYAR

TANGGAL	MENGETAHUI
	PD. BPR BKK TASIKMADU **DIDIK DARMADI , SE MM** DIREKTUR UTAMA
TANGGAL	**MENGETAHUI**
	KEPALA DINAS PEKERJAAN UMUM KAB. KARANGANYAR **EDHY SRIYATNO ST, MT.** NIP. 19600323 198703 1 001
TANGGAL	**MENGETAHUI**
	KEPALA BIDANG PERENCANAAN & BINA TEKNIK DPU KAB. KARANGANYAR **ASIHNO PURWADI ST.** **NIP. 19720828 199803 1 016**
TANGGAL	**MENGETAHUI**
	KASIE PERENCANAAN TEKNIK BIDANG PERENCANAAN & BINA TEKNIK DPU KAB. KARANGANYAR **MARYANTO, ST. MM.** **NIP. 19660409 199302 1 001**

TIM PERENCANA
BIDANG PERENCANAAN & BINA TEKNIK

1	FAJAR JATI SANTOSO , ST NIP. 19830628 201001 1 021	1
2	DARMANTO NIP. 19730728 200801 1 010	2

KETERANGAN GAMBAR	SKALA

NOMOR LEMBAR	JUMLAH LEMBAR
30	85

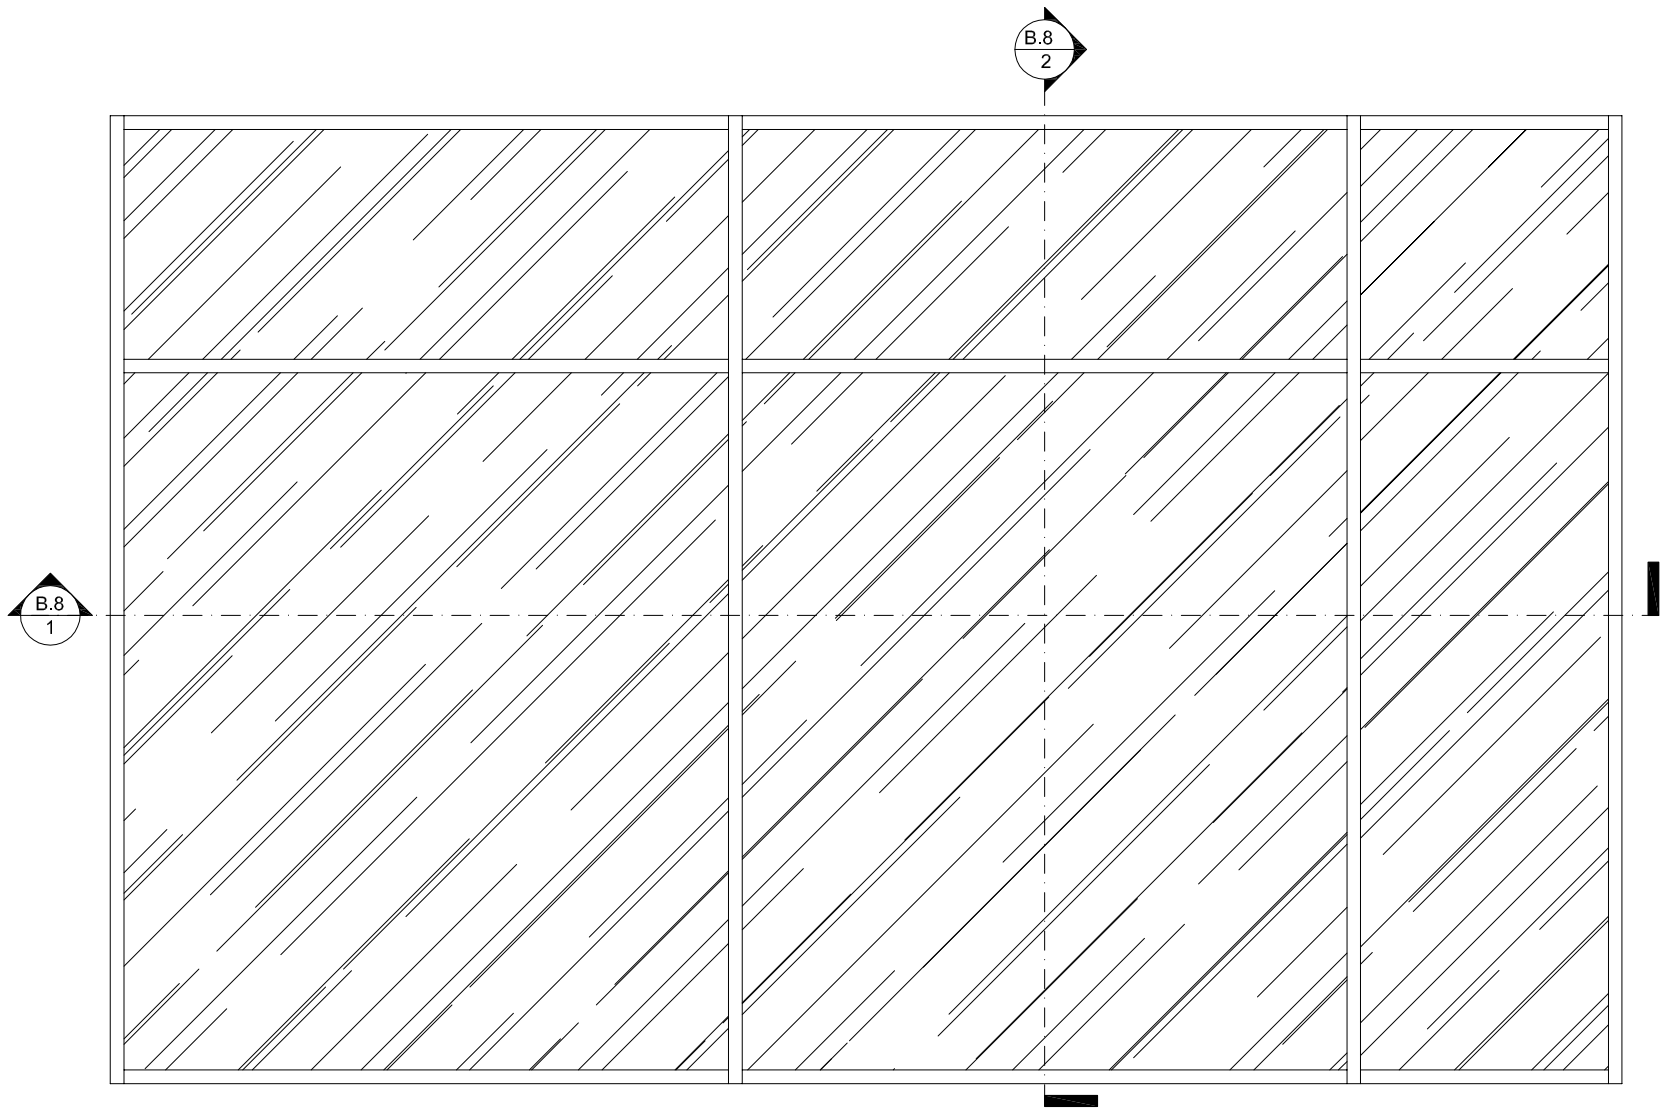

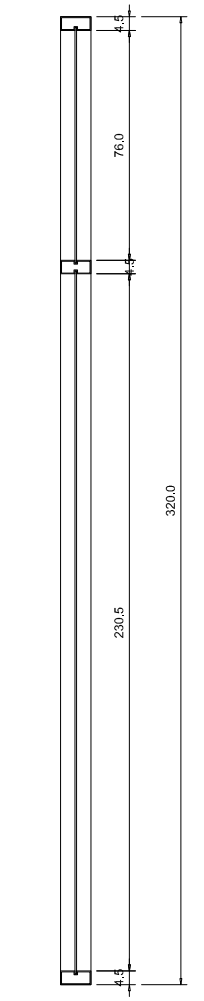

POT. B.8 - 2
SKALA 1:25

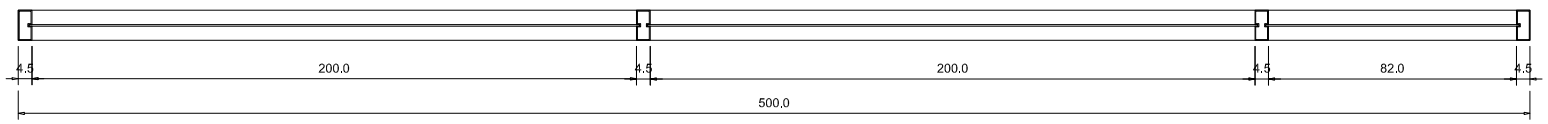

POT. B.8 - 1
SKALA 1:25

DETAIL B.8(Alm)
SKALA 1:25

PEMBANGUNAN GEDUNG
KANTOR PUSAT PD. BPR BKK TASIKMADU
KABUPATEN KARANGANYAR

LOKASI DI
KECAMATAN KARANGANYAR
KABUPATEN KARANGANYAR

TANGGAL	MENGETAHUI
	PD. BPR BKK TASIKMADU **DIDIK DARMADI , SE MM** DIREKTUR UTAMA
TANGGAL	**MENGETAHUI**
	KEPALA DINAS PEKERJAAN UMUM KAB. KARANGANYAR **EDHY SRIYATNO ST, MT.** NIP. 19600323 198703 1 001
TANGGAL	**MENGETAHUI**
	KEPALA BIDANG PERENCANAAN & BINA TEKNIK DPU KAB. KARANGANYAR **ASIHNO PURWADI ST.** **NIP. 19720828 199803 1 016**
TANGGAL	**MENGETAHUI**
	KASIE PERENCANAAN TEKNIK BIDANG PERENCANAAN & BINA TEKNIK DPU KAB. KARANGANYAR **MARYANTO, ST. MM.** **NIP. 19660409 199302 1 001**

TIM PERENCANA
BIDANG PERENCANAAN & BINA TEKNIK

1	FAJAR JATI SANTOSO , ST NIP. 19830628 201001 1 021	1
2	DARMANTO NIP. 19730728 200801 1 010	2

KETERANGAN GAMBAR	SKALA

NOMOR LEMBAR	JUMLAH LEMBAR
31	85

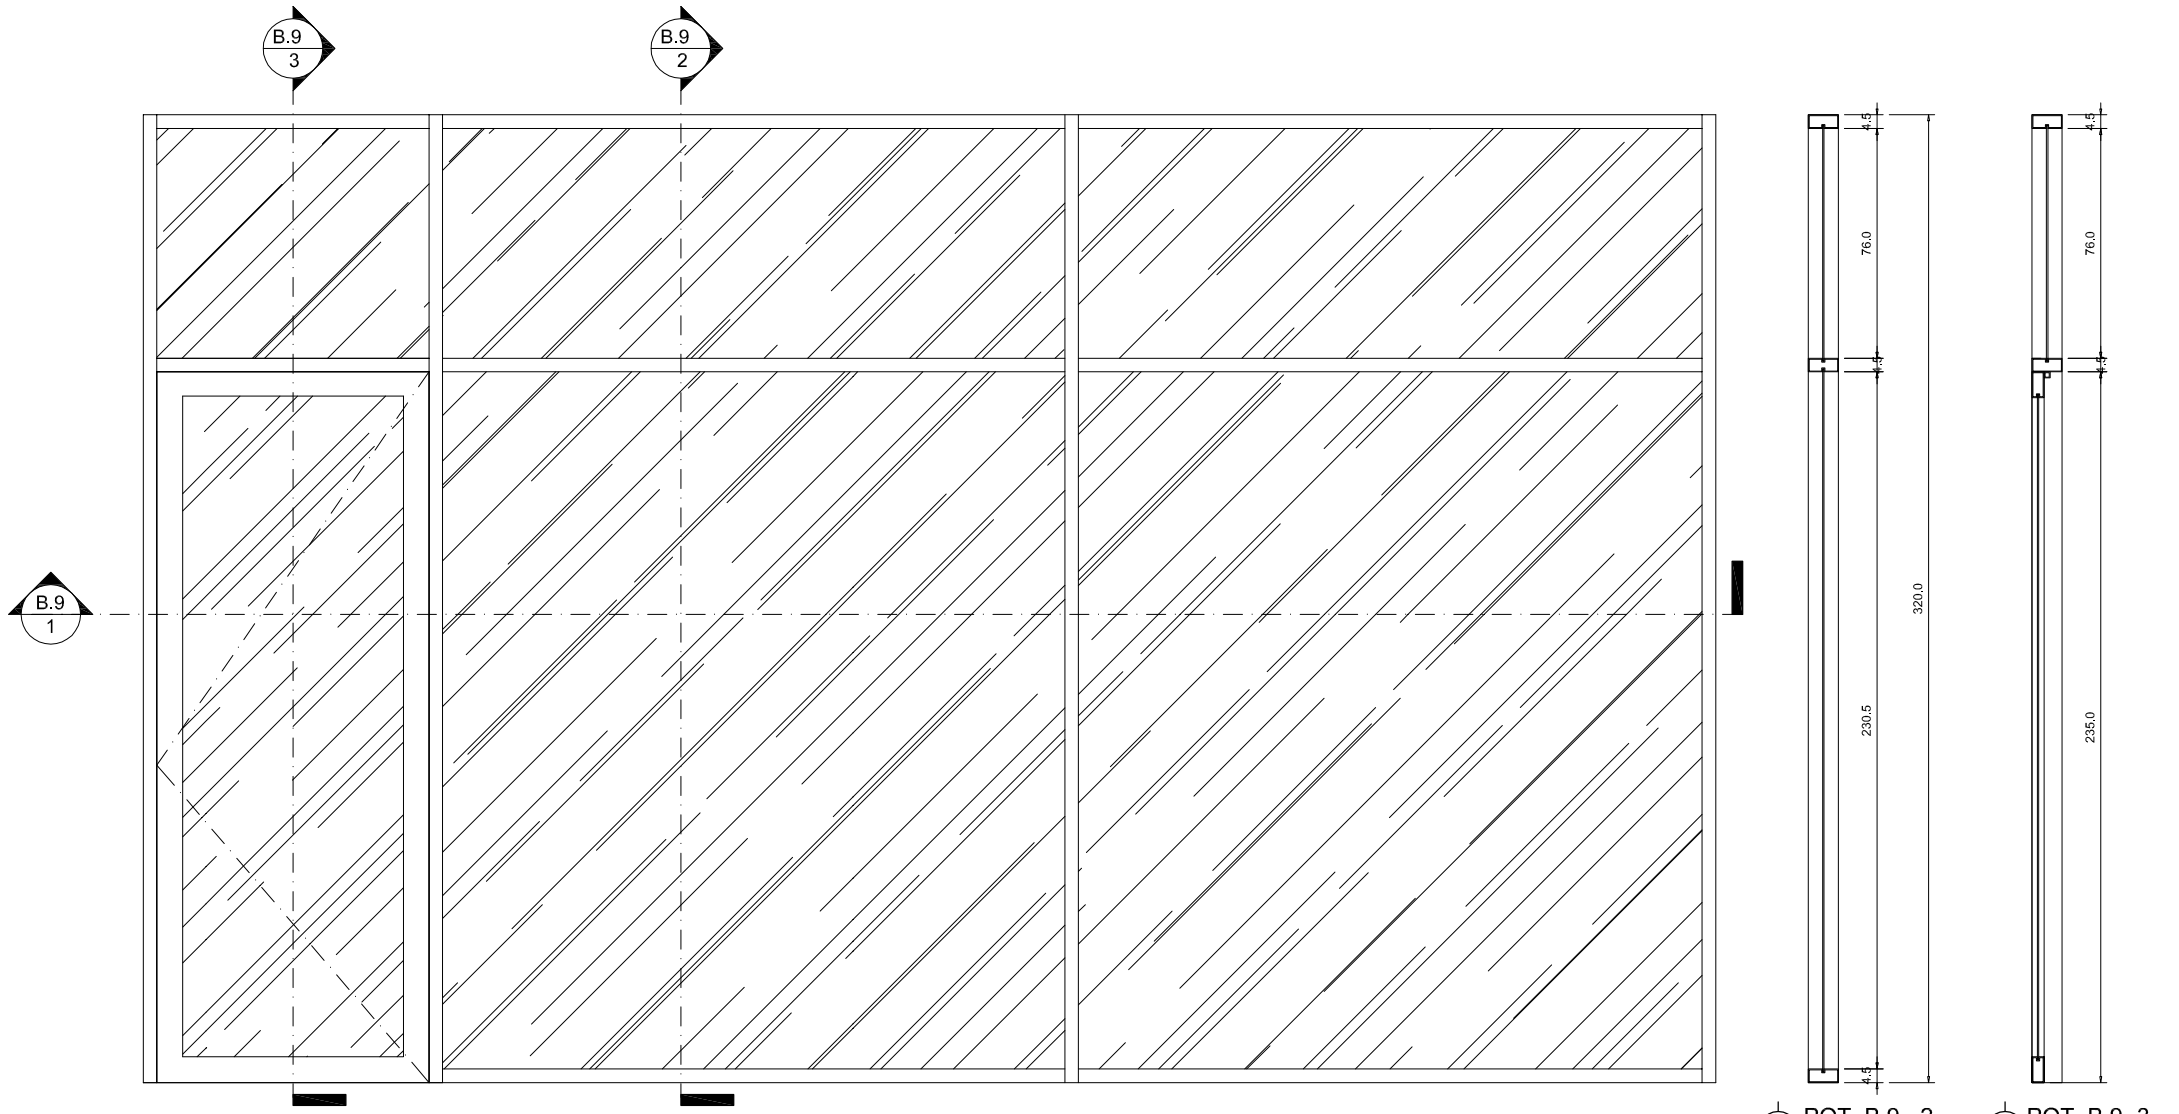

POT. B.9 - 1
SKALA 1:25

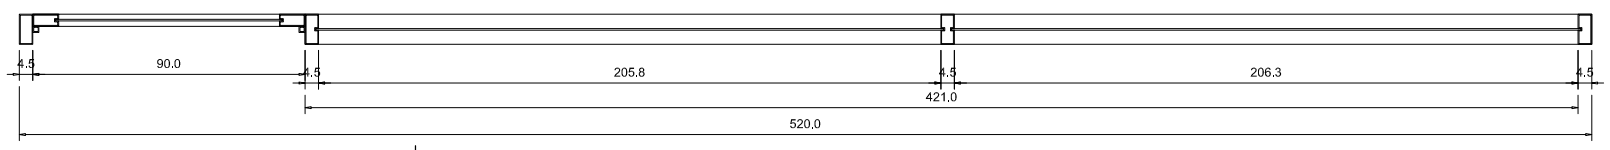

POT. B.9 - 2
SKALA 1:25

POT. B.9- 3
SKALA 1:25

DETAIL B.9(Alm)
SKALA 1:25

PEMBANGUNAN GEDUNG KANTOR PUSAT PD. BPR BKK TASIKMADU KABUPATEN KARANGANYAR

LOKASI DI
KECAMATAN KARANGANYAR
KABUPATEN KARANGANYAR

TANGGAL	MENGETAHUI
	PD. BPR BKK TASIKMADU **DIDIK DARMADI , SE MM** DIREKTUR UTAMA
TANGGAL	**MENGETAHUI**
	KEPALA DINAS PEKERJAAN UMUM KAB. KARANGANYAR **EDHY SRIYATNO ST, MT.** NIP. 19600323 198703 1 001
TANGGAL	**MENGETAHUI**
	KEPALA BIDANG PERENCANAAN & BINA TEKNIK DPU KAB. KARANGANYAR **ASIHNO PURWADI ST.** **NIP. 19720828 199803 1 016**
TANGGAL	**MENGETAHUI**
	KASIE PERENCANAAN TEKNIK BIDANG PERENCANAAN & BINA TEKNIK DPU KAB. KARANGANYAR **MARYANTO, ST. MM.** **NIP. 19660409 199302 1 001**

TIM PERENCANA
BIDANG PERENCANAAN & BINA TEKNIK

1	FAJAR JATI SANTOSO , ST NIP. 19830628 201001 1 021	1
2	DARMANTO NIP. 19730728 200801 1 010	2

KETERANGAN GAMBAR	SKALA

NOMOR LEMBAR	JUMLAH LEMBAR
32	85

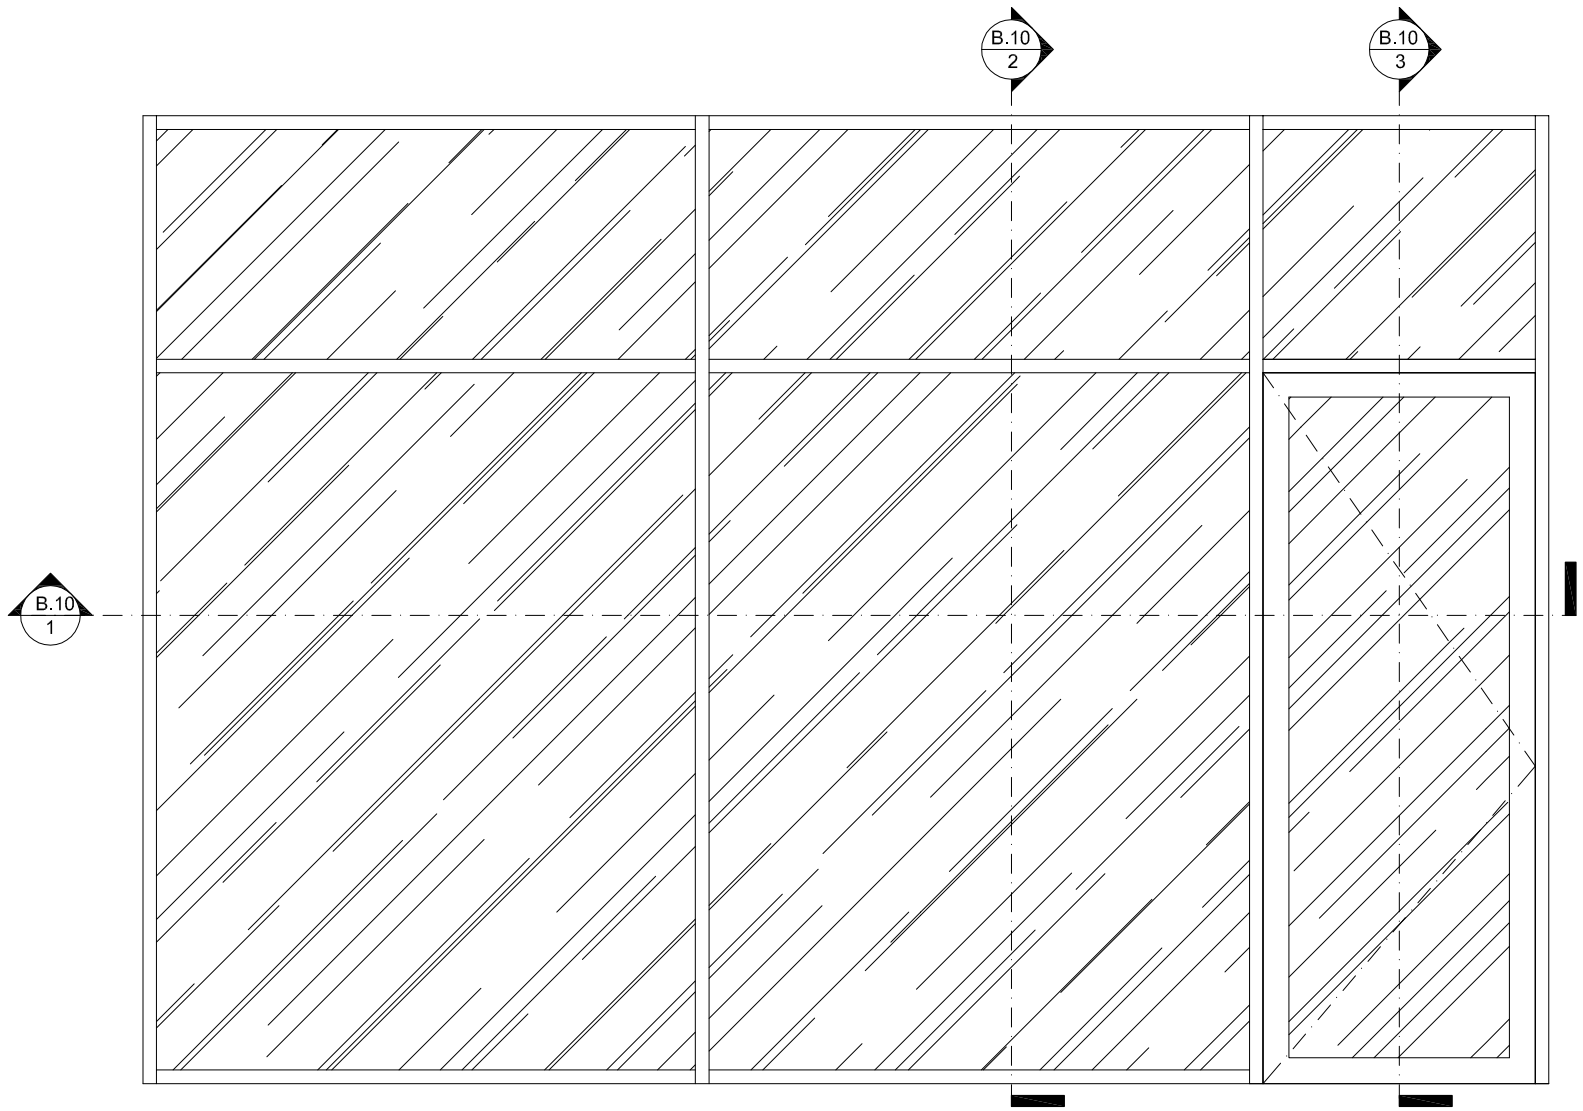

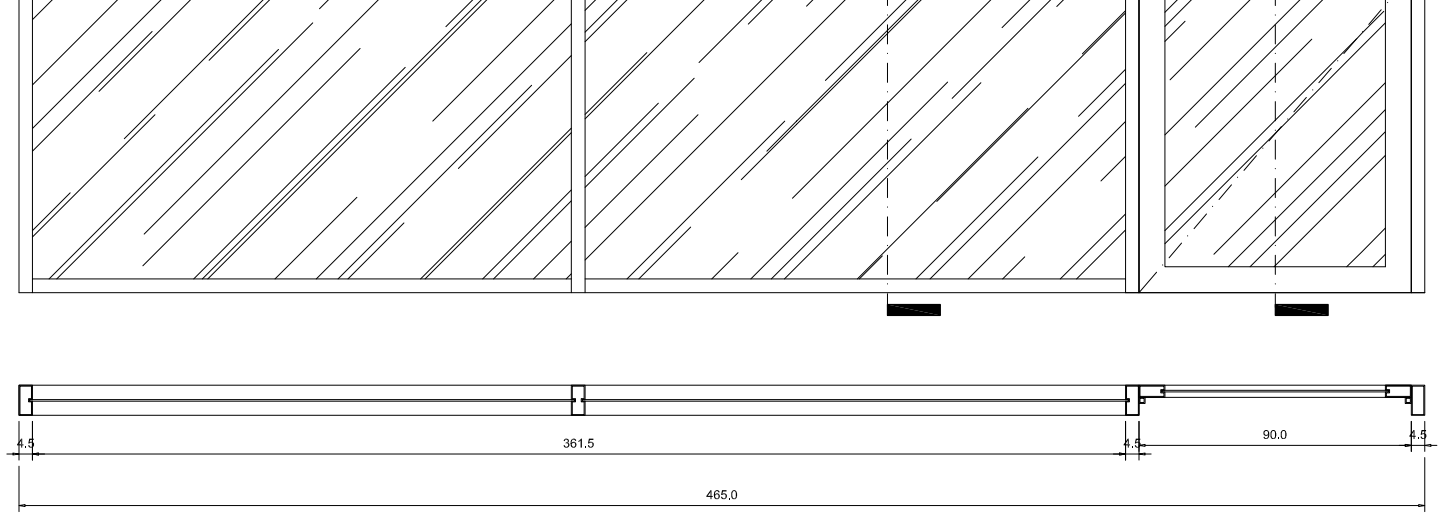

POT. B.10 - 1
SKALA 1:25

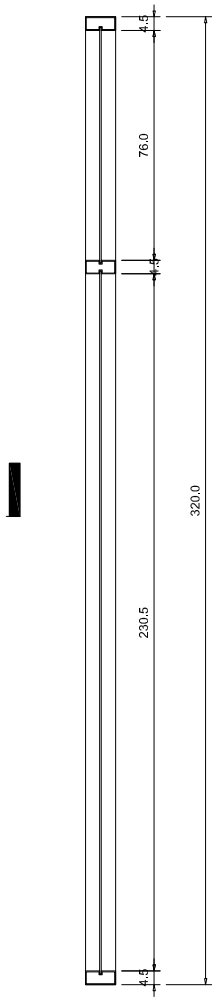

POT. B.10 - 2
SKALA 1:25

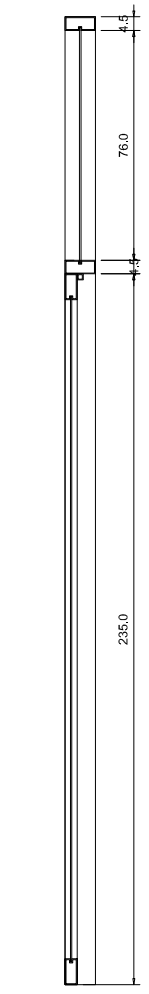

POT. B.10- 3
SKALA 1:25

DETAIL B.10(Alm)
SKALA 1:25

PEMBANGUNAN GEDUNG
KANTOR PUSAT PD. BPR BKK TASIKMADU
KABUPATEN KARANGANYAR

LOKASI DI
KECAMATAN KARANGANYAR
KABUPATEN KARANGANYAR

TANGGAL	MENGETAHUI
	PD. BPR BKK TASIKMADU **DIDIK DARMADI , SE MM** DIREKTUR UTAMA
TANGGAL	**MENGETAHUI**
	KEPALA DINAS PEKERJAAN UMUM KAB. KARANGANYAR **EDHY SRIYATNO ST, MT.** NIP. 19600323 198703 1 001
TANGGAL	**MENGETAHUI**
	KEPALA BIDANG PERENCANAAN & BINA TEKNIK DPU KAB. KARANGANYAR **ASIHNO PURWADI ST.** **NIP. 19720828 199803 1 016**
TANGGAL	**MENGETAHUI**
	KASIE PERENCANAAN TEKNIK BIDANG PERENCANAAN & BINA TEKNIK DPU KAB. KARANGANYAR **MARYANTO, ST. MM.** **NIP. 19660409 199302 1 001**

TIM PERENCANA
BIDANG PERENCANAAN & BINA TEKNIK

1	FAJAR JATI SANTOSO , ST NIP. 19830628 201001 1 021	1
2	DARMANTO NIP. 19730728 200801 1 010	2

KETERANGAN GAMBAR	SKALA

NOMOR LEMBAR	JUMLAH LEMBAR
33	85

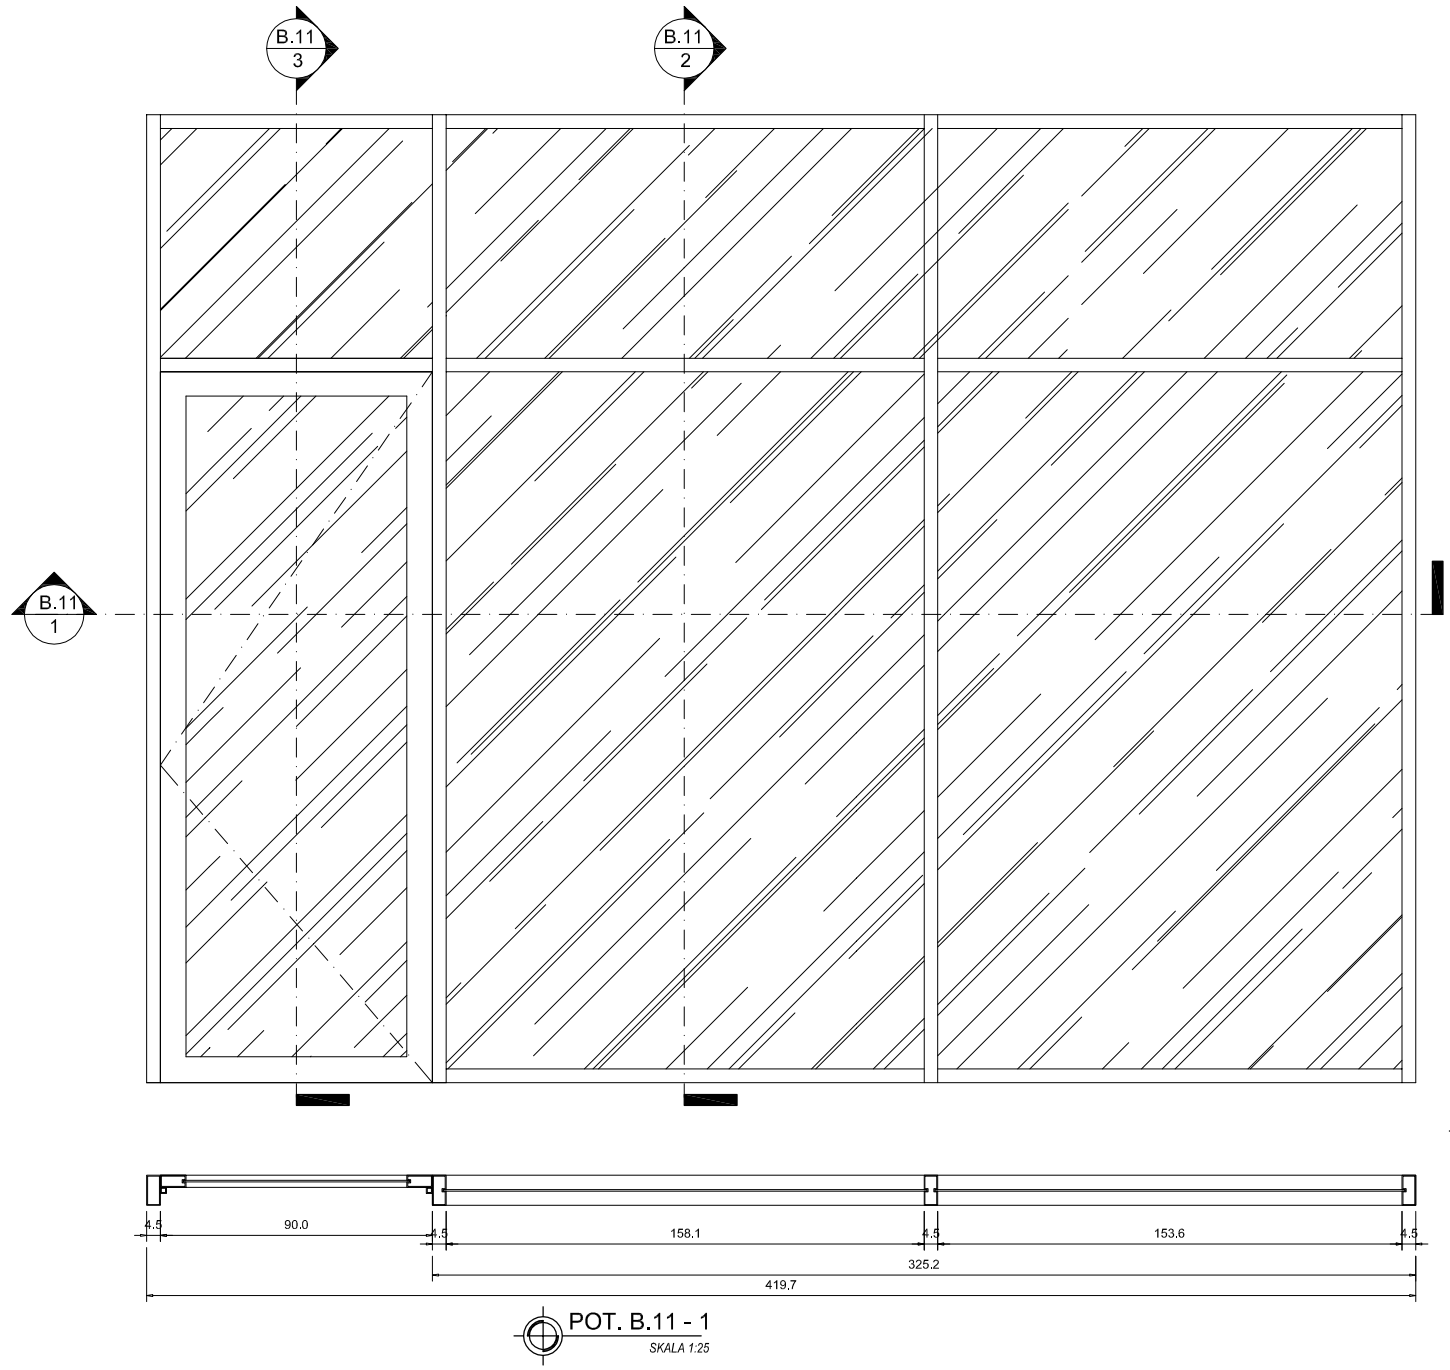

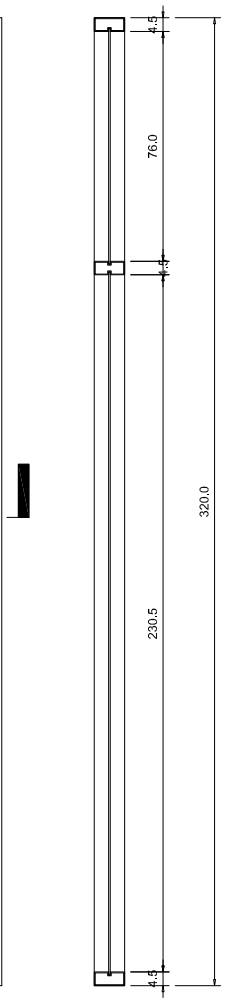

POT. B.11 - 2
SKALA 1:25

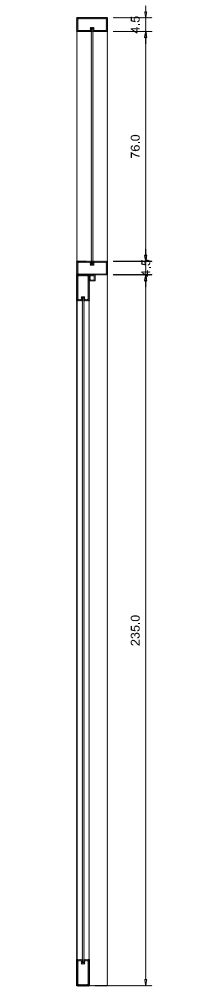

POT. B.11- 3
SKALA 1:25

POT. B.11 - 1
SKALA 1:25

DETAIL B.11(Alm)
SKALA 1:25

PEMBANGUNAN GEDUNG
KANTOR PUSAT PD. BPR BKK TASIKMADU
KABUPATEN KARANGANYAR

LOKASI DI
KECAMATAN KARANGANYAR
KABUPATEN KARANGANYAR

TANGGAL	MENGETAHUI
	PD. BPR BKK TASIKMADU **DIDIK DARMADI , SE MM** DIREKTUR UTAMA
TANGGAL	**MENGETAHUI**
	KEPALA DINAS PEKERJAAN UMUM KAB. KARANGANYAR **EDHY SRIYATNO ST, MT.** NIP. 19600323 198703 1 001
TANGGAL	**MENGETAHUI**
	KEPALA BIDANG PERENCANAAN & BINA TEKNIK DPU KAB. KARANGANYAR **ASIHNO PURWADI ST.** NIP. 19720828 199803 1 016
TANGGAL	**MENGETAHUI**
	KASIE PERENCANAAN TEKNIK BIDANG PERENCANAAN & BINA TEKNIK DPU KAB. KARANGANYAR **MARYANTO, ST. MM.** NIP. 19660409 199302 1 001

TIM PERENCANA
BIDANG PERENCANAAN & BINA TEKNIK

1	FAJAR JATI SANTOSO , ST NIP. 19830628 201001 1 021	1
2	DARMANTO NIP. 19730728 200801 1 010	2

KETERANGAN GAMBAR	SKALA

NOMOR LEMBAR	JUMLAH LEMBAR
34	85

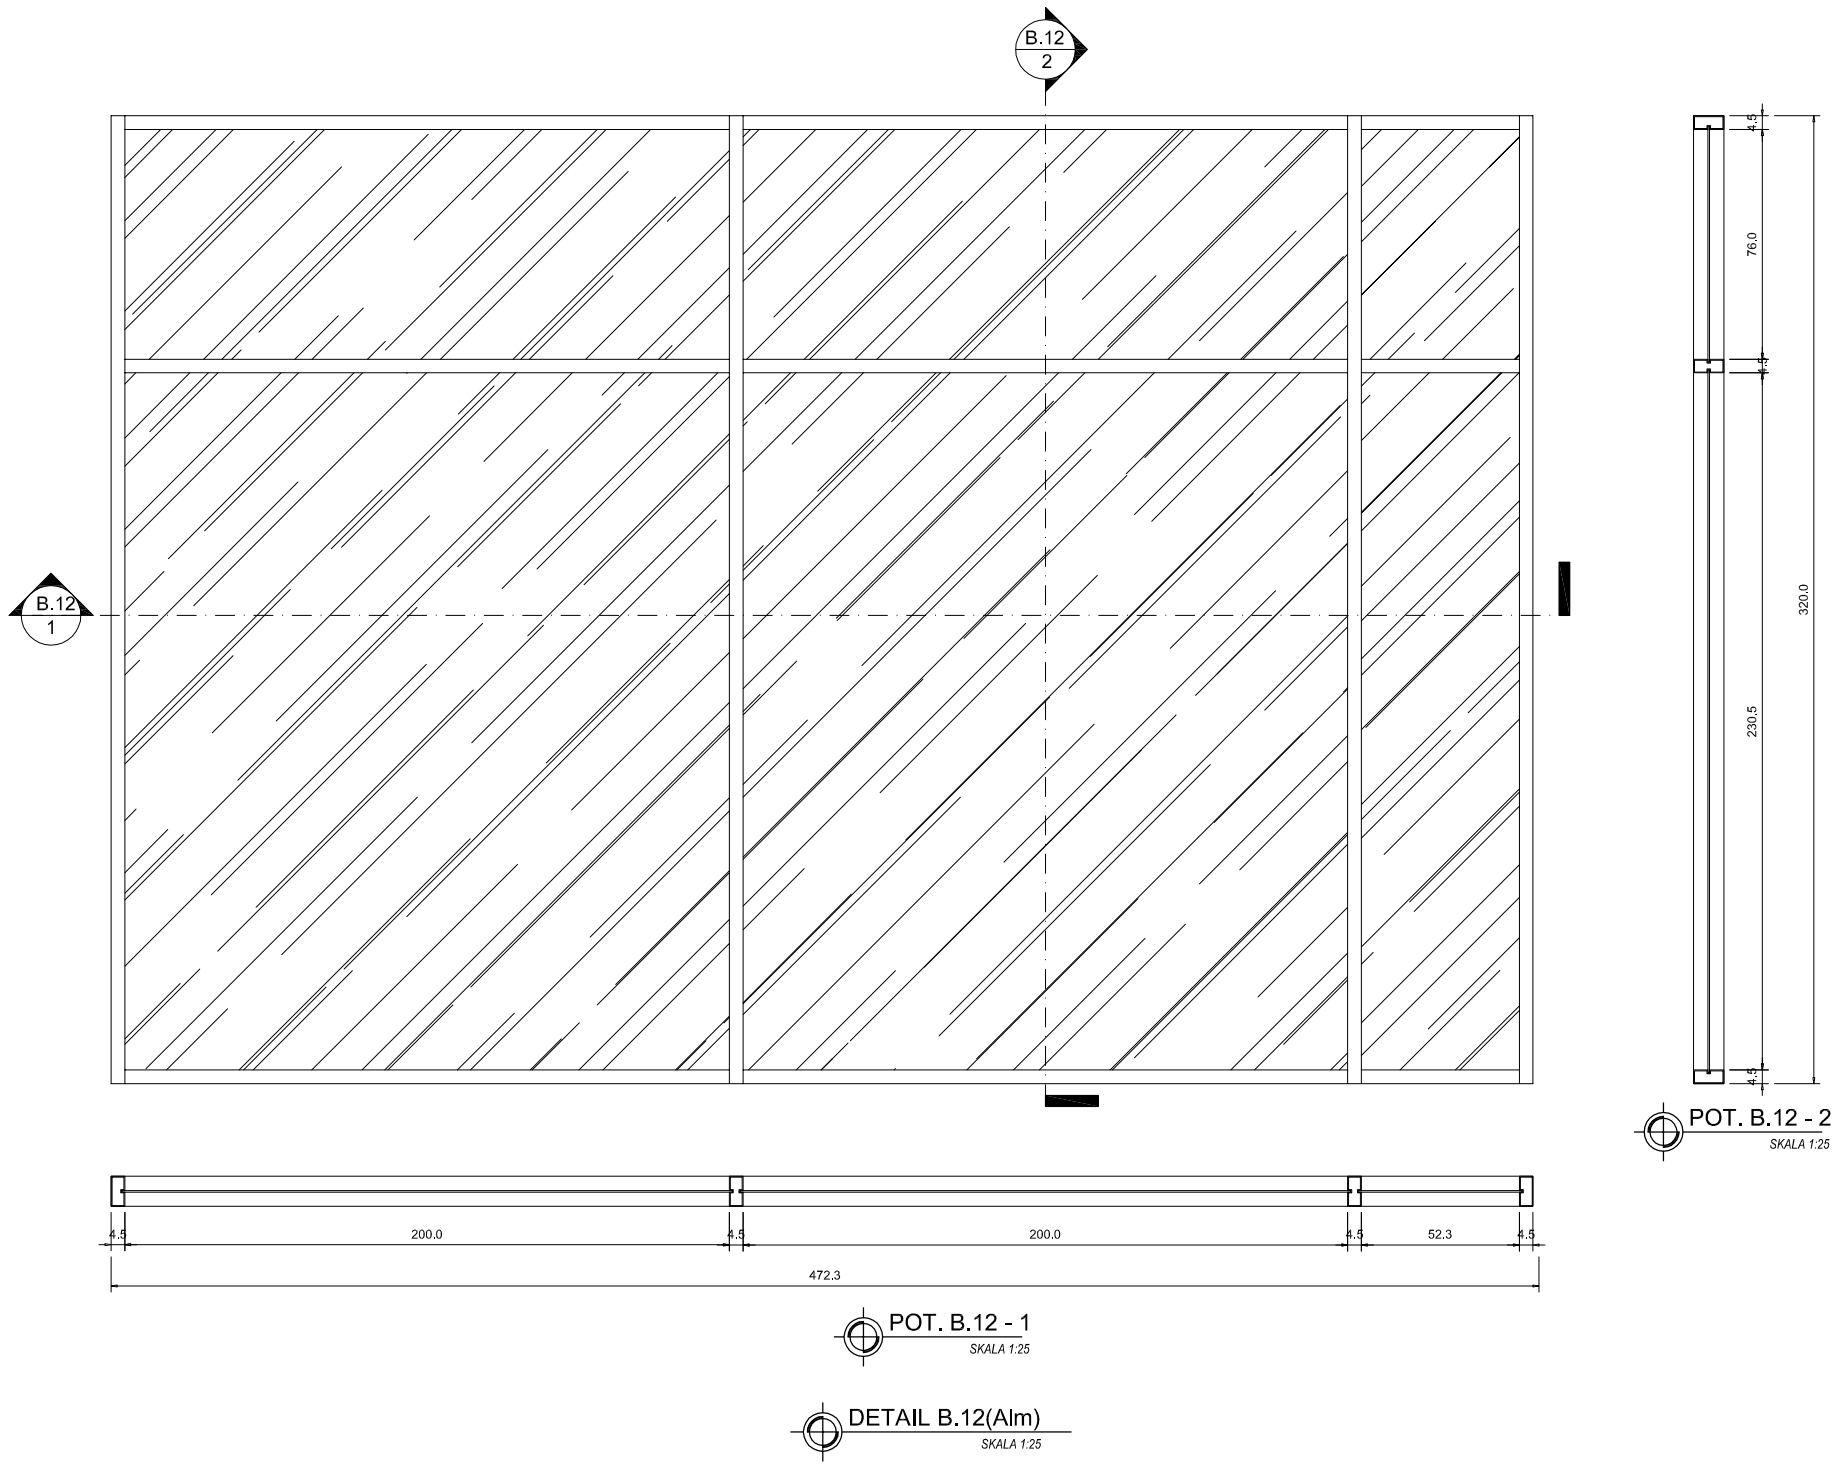

POT. B.12 - 2
SKALA 1:25

POT. B.12 - 1
SKALA 1:25

DETAIL B.12(Alm)
SKALA 1:25

PEMBANGUNAN GEDUNG
KANTOR PUSAT PD. BPR BKK TASIKMADU
KABUPATEN KARANGANYAR

LOKASI DI
KECAMATAN KARANGANYAR
KABUPATEN KARANGANYAR

TANGGAL	MENGETAHUI
	PD. BPR BKK TASIKMADU **DIDIK DARMADI , SE MM** DIREKTUR UTAMA
TANGGAL	**MENGETAHUI**
	KEPALA DINAS PEKERJAAN UMUM KAB. KARANGANYAR **EDHY SRIYATNO ST, MT.** NIP. 19600323 198703 1 001
TANGGAL	**MENGETAHUI**
	KEPALA BIDANG PERENCANAAN & BINA TEKNIK DPU KAB. KARANGANYAR **ASIHNO PURWADI ST.** **NIP. 19720828 199803 1 016**
TANGGAL	**MENGETAHUI**
	KASIE PERENCANAAN TEKNIK BIDANG PERENCANAAN & BINA TEKNIK DPU KAB. KARANGANYAR **MARYANTO, ST. MM.** **NIP. 19660409 199302 1 001**

TIM PERENCANA
BIDANG PERENCANAAN & BINA TEKNIK

1	FAJAR JATI SANTOSO , ST NIP. 19830628 201001 1 021	1
2	DARMANTO NIP. 19730728 200801 1 010	2

KETERANGAN GAMBAR	SKALA

NOMOR LEMBAR	JUMLAH LEMBAR
35	85

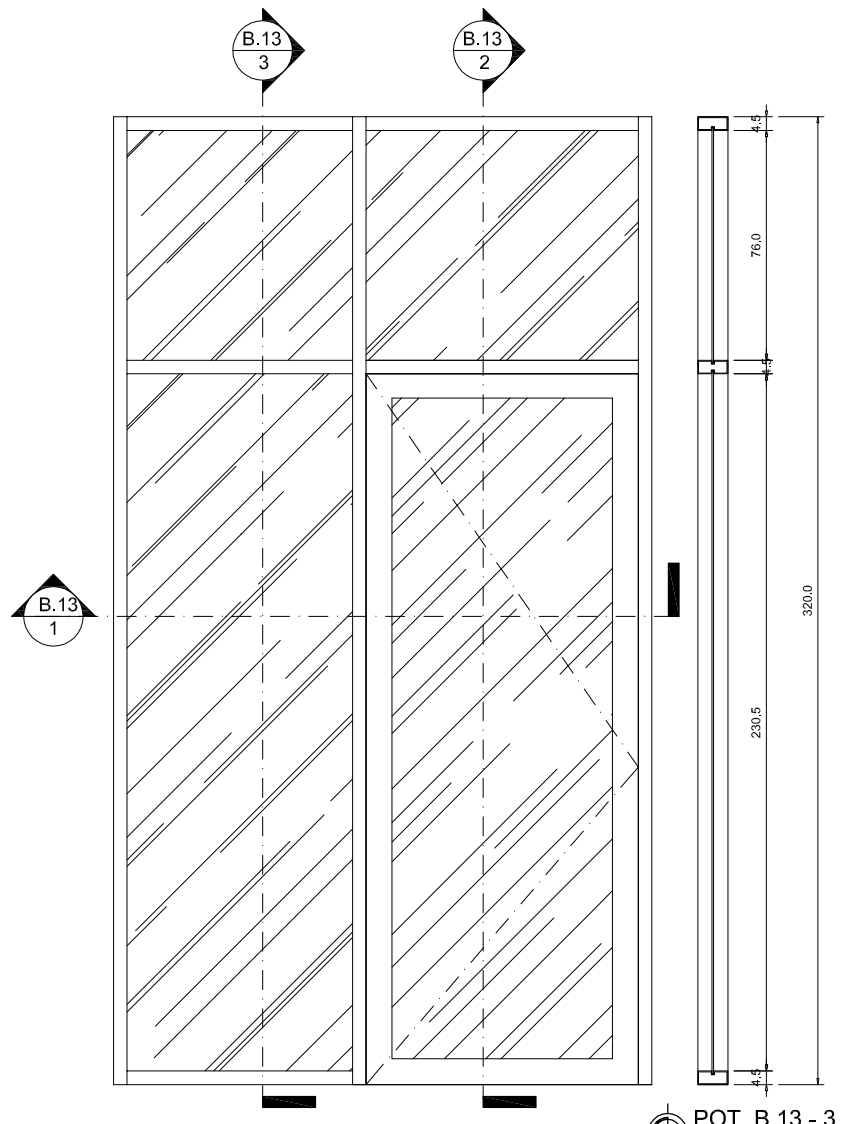

POT. B.13 - 3 SKALA 1:25

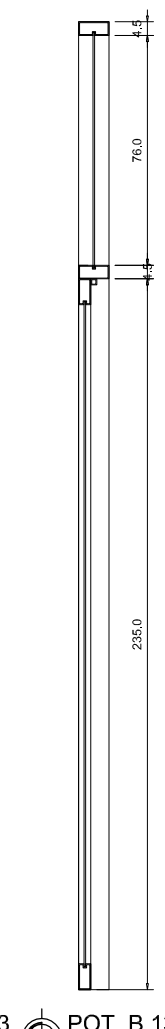

POT. B.13 - 2 SKALA 1:25

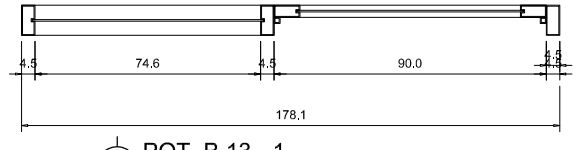

POT. B.13 - 1 SKALA 1:25

DETAIL B.13(Alm) SKALA 1:25

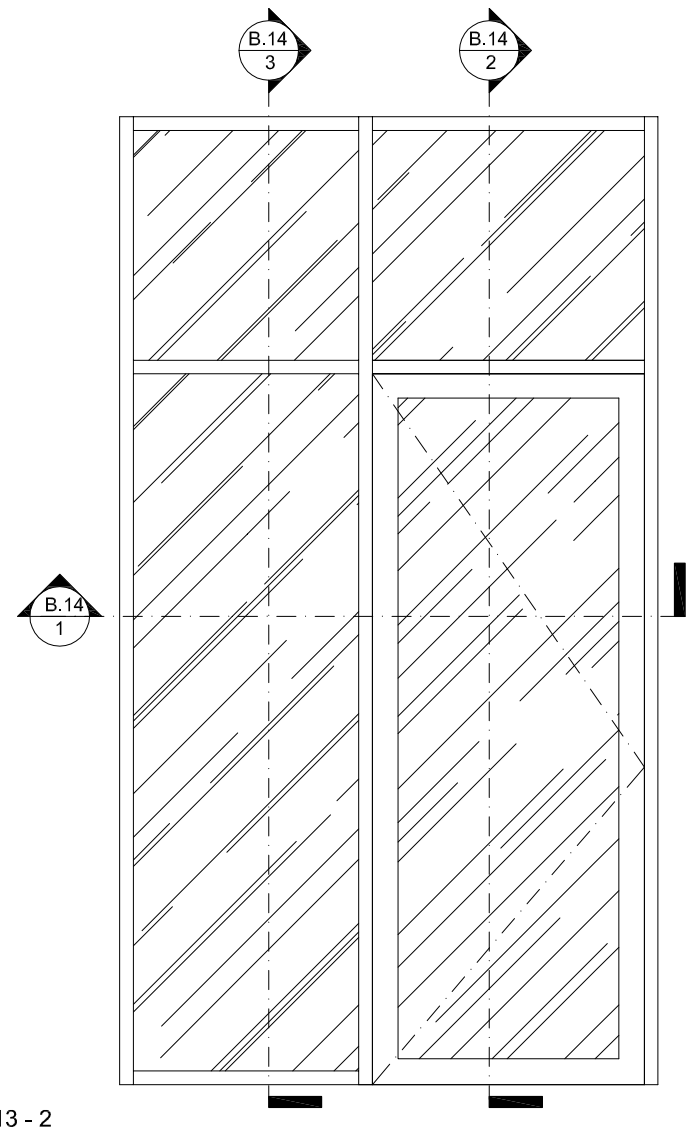

POT. B.14 - 3 SKALA 1:25

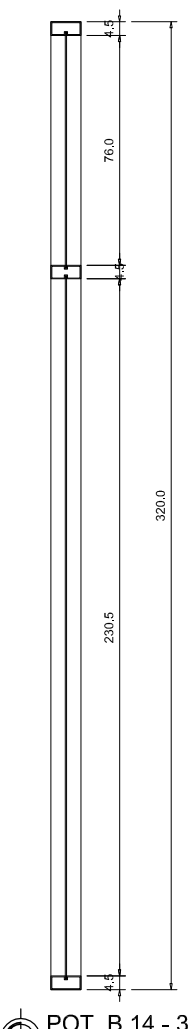

POT. B.14 - 2 SKALA 1:25

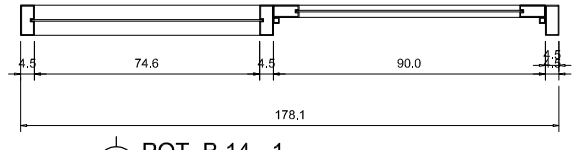

POT. B.14 - 1 SKALA 1:25

DETAIL B.14(Alm) SKALA 1:25

PEMBANGUNAN GEDUNG
KANTOR PUSAT PD. BPR BKK TASIKMADU
KABUPATEN KARANGANYAR

LOKASI DI
KECAMATAN KARANGANYAR
KABUPATEN KARANGANYAR

TANGGAL	MENGETAHUI
	PD. BPR BKK TASIKMADU **DIDIK DARMADI , SE MM** DIREKTUR UTAMA
TANGGAL	**MENGETAHUI**
	KEPALA DINAS PEKERJAAN UMUM KAB. KARANGANYAR **EDHY SRIYATNO ST, MT.** NIP. 19600323 198703 1 001
TANGGAL	**MENGETAHUI**
	KEPALA BIDANG PERENCANAAN & BINA TEKNIK DPU KAB. KARANGANYAR **ASIHNO PURWADI ST.** **NIP. 19720828 199803 1 016**
TANGGAL	**MENGETAHUI**
	KASIE PERENCANAAN TEKNIK BIDANG PERENCANAAN & BINA TEKNIK DPU KAB. KARANGANYAR **MARYANTO, ST. MM.** **NIP. 19660409 199302 1 001**

TIM PERENCANA
BIDANG PERENCANAAN & BINA TEKNIK

1	FAJAR JATI SANTOSO , ST NIP. 19830628 201001 1 021	1
2	DARMANTO NIP. 19730728 200801 1 010	2

KETERANGAN GAMBAR	SKALA

NOMOR LEMBAR	JUMLAH LEMBAR
36	85

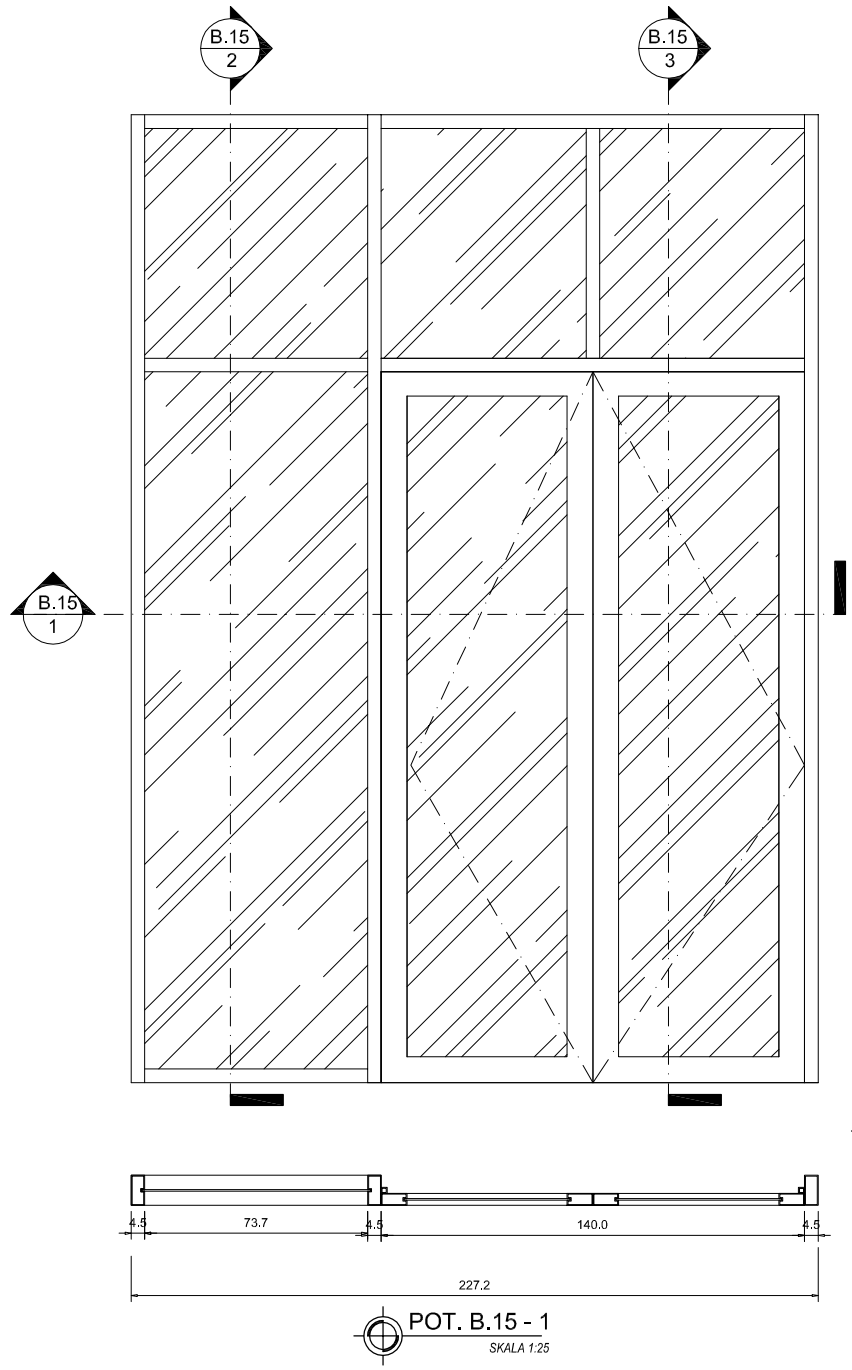

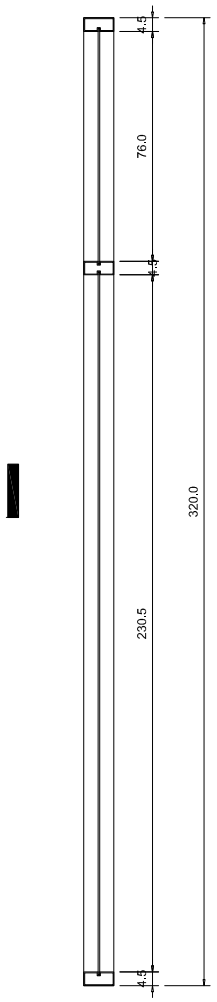

POT. B.15 - 2
SKALA 1:25

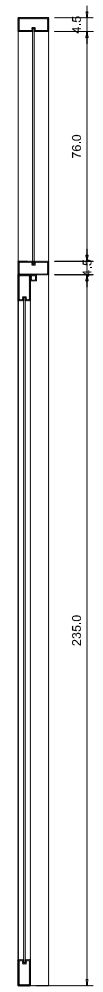

POT. B.15- 3
SKALA 1:25

POT. B.15 - 1
SKALA 1:25

DETAIL B.15(Alm)
SKALA 1:25

PEMBANGUNAN GEDUNG
KANTOR PUSAT PD. BPR BKK TASIKMADU
KABUPATEN KARANGANYAR

LOKASI DI
KECAMATAN KARANGANYAR
KABUPATEN KARANGANYAR

TANGGAL	MENGETAHUI
	PD. BPR BKK TASIKMADU **DIDIK DARMADI , SE MM** DIREKTUR UTAMA
TANGGAL	**MENGETAHUI**
	KEPALA DINAS PEKERJAAN UMUM KAB. KARANGANYAR **EDHY SRIYATNO ST, MT.** NIP. 19600323 198703 1 001
TANGGAL	**MENGETAHUI**
	KEPALA BIDANG PERENCANAAN & BINA TEKNIK DPU KAB. KARANGANYAR **ASIHNO PURWADI ST.** **NIP. 19720828 199803 1 016**
TANGGAL	**MENGETAHUI**
	KASIE PERENCANAAN TEKNIK BIDANG PERENCANAAN & BINA TEKNIK DPU KAB. KARANGANYAR **MARYANTO, ST. MM.** **NIP. 19660409 199302 1 001**

TIM PERENCANA
BIDANG PERENCANAAN & BINA TEKNIK

1	FAJAR JATI SANTOSO , ST NIP. 19830628 201001 1 021	1
2	DARMANTO NIP. 19730728 200801 1 010	2

KETERANGAN GAMBAR	SKALA

NOMOR LEMBAR	JUMLAH LEMBAR
37	85

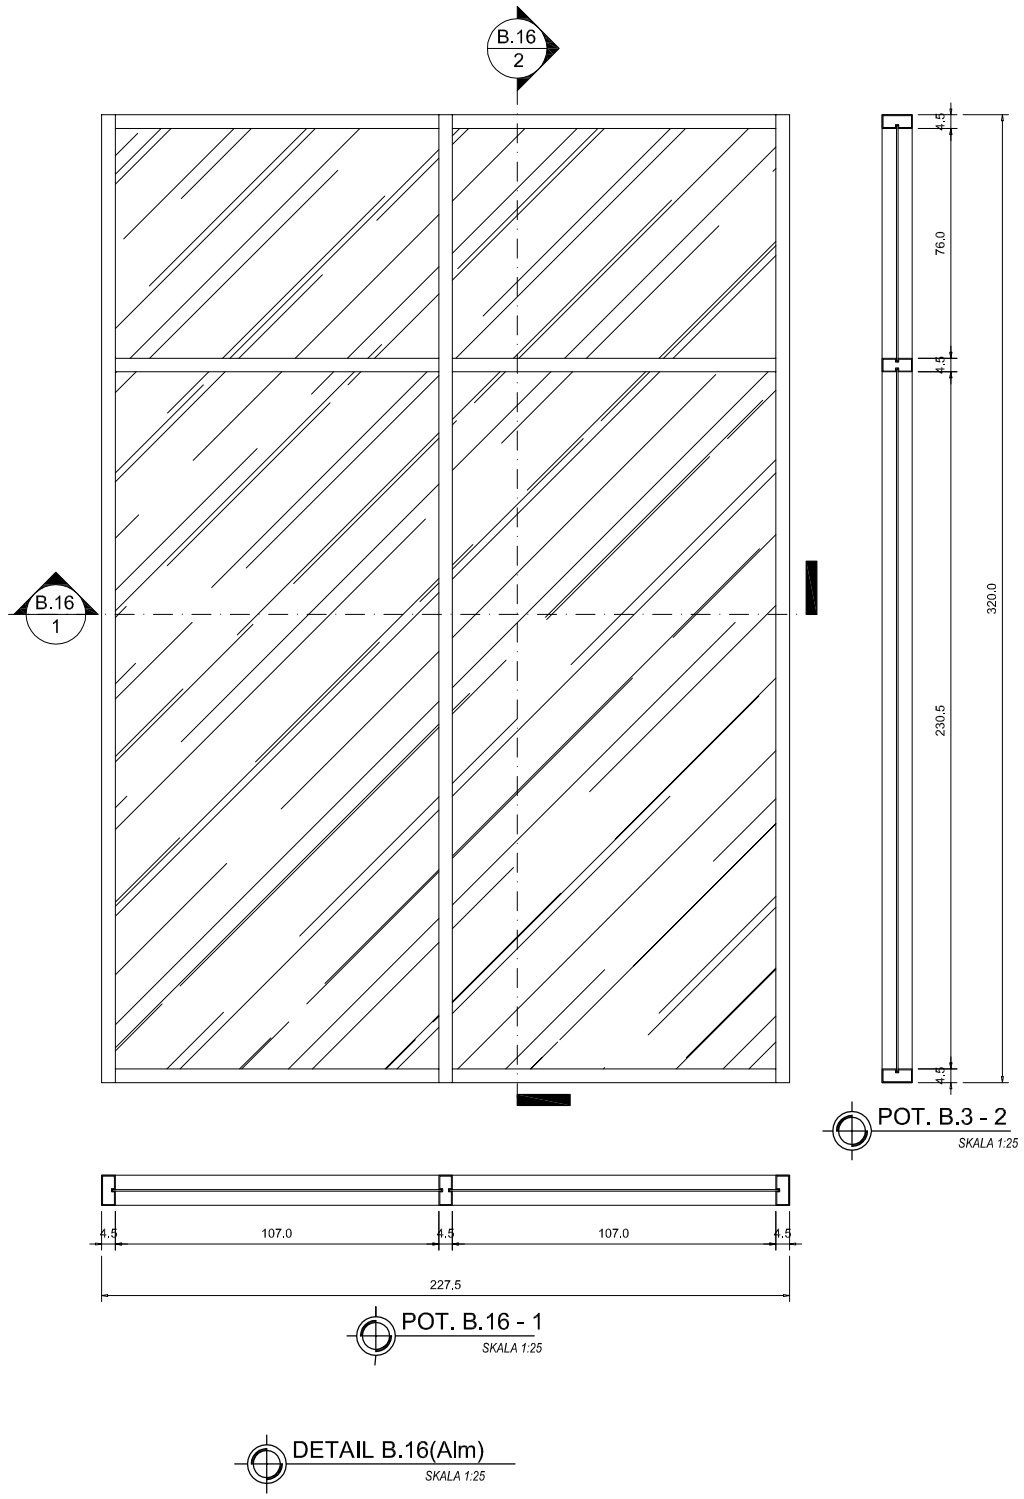

POT. B.3 - 2
SKALA 1:25

POT. B.16 - 1
SKALA 1:25

DETAIL B.16(Alm)
SKALA 1:25

PEMBANGUNAN GEDUNG
KANTOR PUSAT PD. BPR BKK TASIKMADU
KABUPATEN KARANGANYAR

LOKASI DI
KECAMATAN KARANGANYAR
KABUPATEN KARANGANYAR

TANGGAL	MENGETAHUI
	PD. BPR BKK TASIKMADU **DIDIK DARMADI , SE MM** DIREKTUR UTAMA
TANGGAL	**MENGETAHUI**
	KEPALA DINAS PEKERJAAN UMUM KAB. KARANGANYAR **EDHY SRIYATNO ST, MT.** NIP. 19600323 198703 1 001
TANGGAL	**MENGETAHUI**
	KEPALA BIDANG PERENCANAAN & BINA TEKNIK DPU KAB. KARANGANYAR **ASIHNO PURWADI ST.** **NIP. 19720828 199803 1 016**
TANGGAL	**MENGETAHUI**
	KASIE PERENCANAAN TEKNIK BIDANG PERENCANAAN & BINA TEKNIK DPU KAB. KARANGANYAR **MARYANTO, ST. MM.** **NIP. 19660409 199302 1 001**

TIM PERENCANA
BIDANG PERENCANAAN & BINA TEKNIK

1	FAJAR JATI SANTOSO , ST NIP. 19830628 201001 1 021	1
2	DARMANTO NIP. 19730728 200801 1 010	2

KETERANGAN GAMBAR	SKALA

NOMOR LEMBAR	JUMLAH LEMBAR
38	85

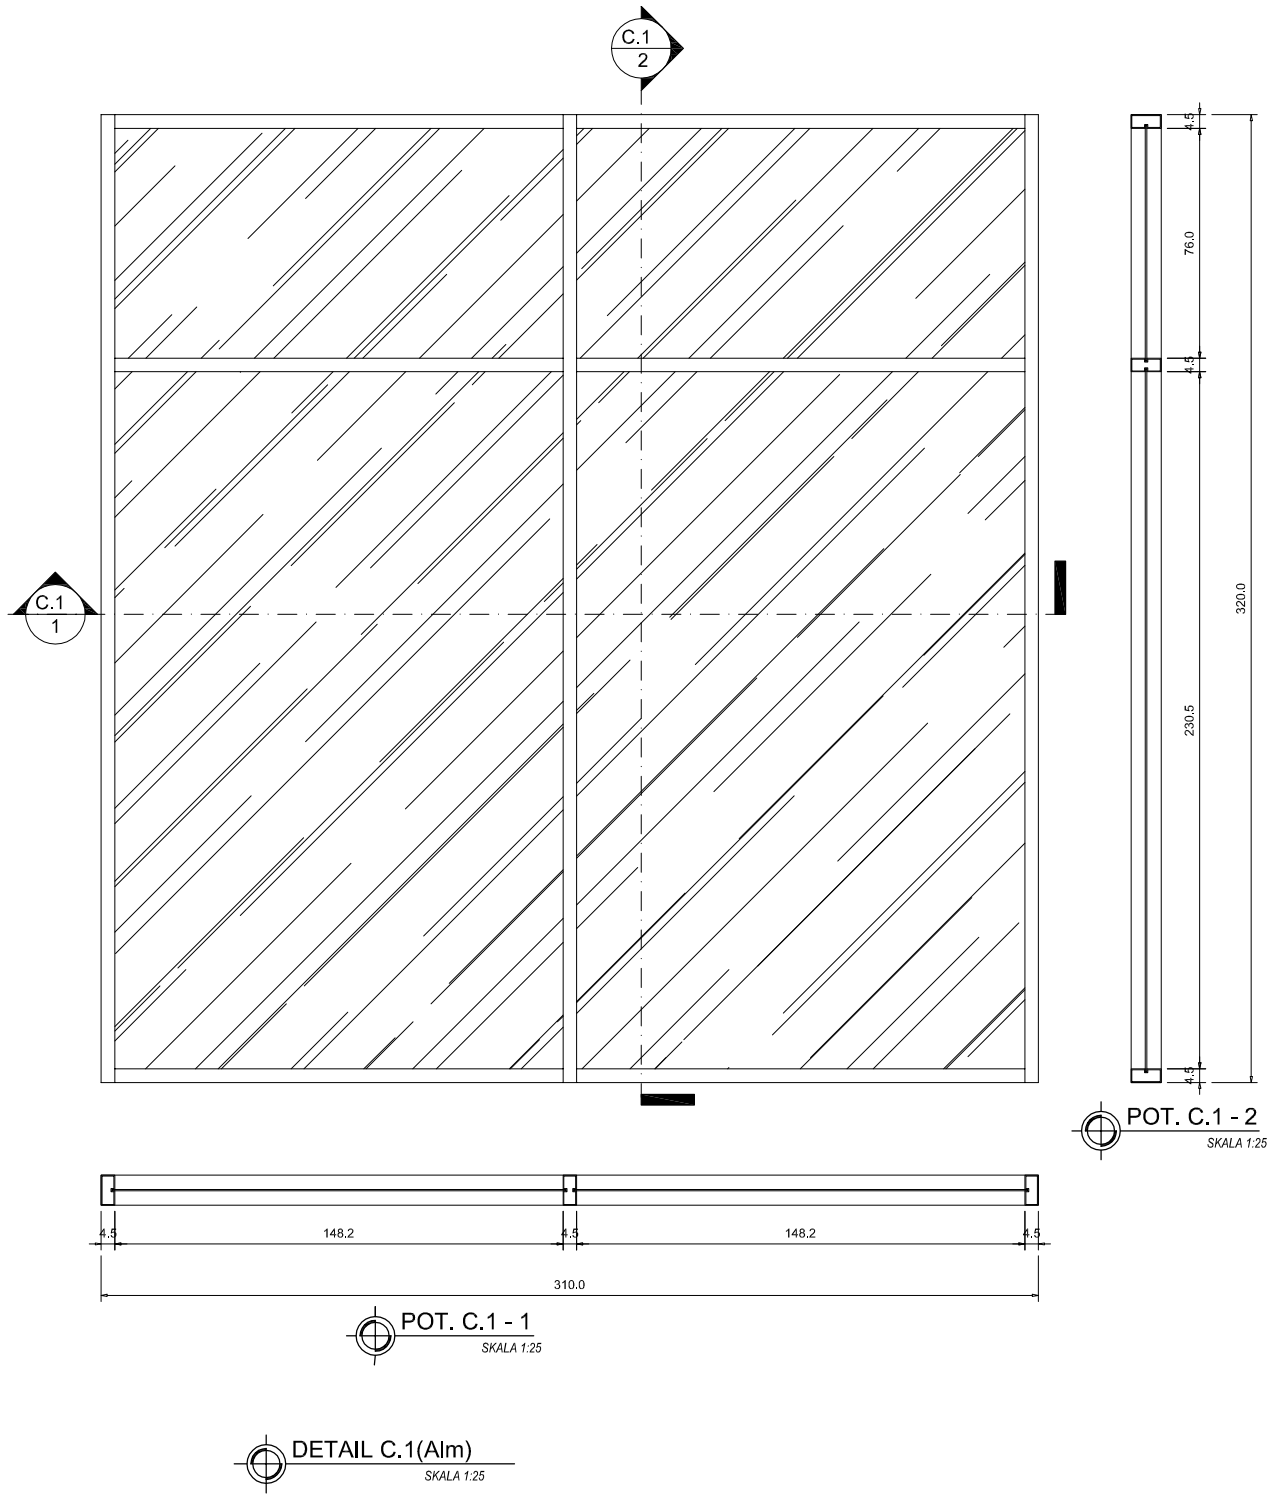

POT. C.1 - 2
SKALA 1:25

POT. C.1 - 1
SKALA 1:25

DETAIL C.1(Alm)
SKALA 1:25

PEMBANGUNAN GEDUNG
KANTOR PUSAT PD. BPR BKK TASIKMADU
KABUPATEN KARANGANYAR

LOKASI DI
KECAMATAN KARANGANYAR
KABUPATEN KARANGANYAR

TANGGAL	MENGETAHUI
	PD. BPR BKK TASIKMADU **DIDIK DARMADI , SE MM** DIREKTUR UTAMA
TANGGAL	**MENGETAHUI**
	KEPALA DINAS PEKERJAAN UMUM KAB. KARANGANYAR **EDHY SRIYATNO ST, MT.** NIP. 19600323 198703 1 001
TANGGAL	**MENGETAHUI**
	KEPALA BIDANG PERENCANAAN & BINA TEKNIK DPU KAB. KARANGANYAR **ASIHNO PURWADI ST.** **NIP. 19720828 199803 1 016**
TANGGAL	**MENGETAHUI**
	KASIE PERENCANAAN TEKNIK BIDANG PERENCANAAN & BINA TEKNIK DPU KAB. KARANGANYAR **MARYANTO, ST. MM.** **NIP. 19660409 199302 1 001**

TIM PERENCANA
BIDANG PERENCANAAN & BINA TEKNIK

1	FAJAR JATI SANTOSO , ST NIP. 19830628 201001 1 021	1
2	DARMANTO NIP. 19730728 200801 1 010	2

KETERANGAN GAMBAR	SKALA

NOMOR LEMBAR	JUMLAH LEMBAR
39	85

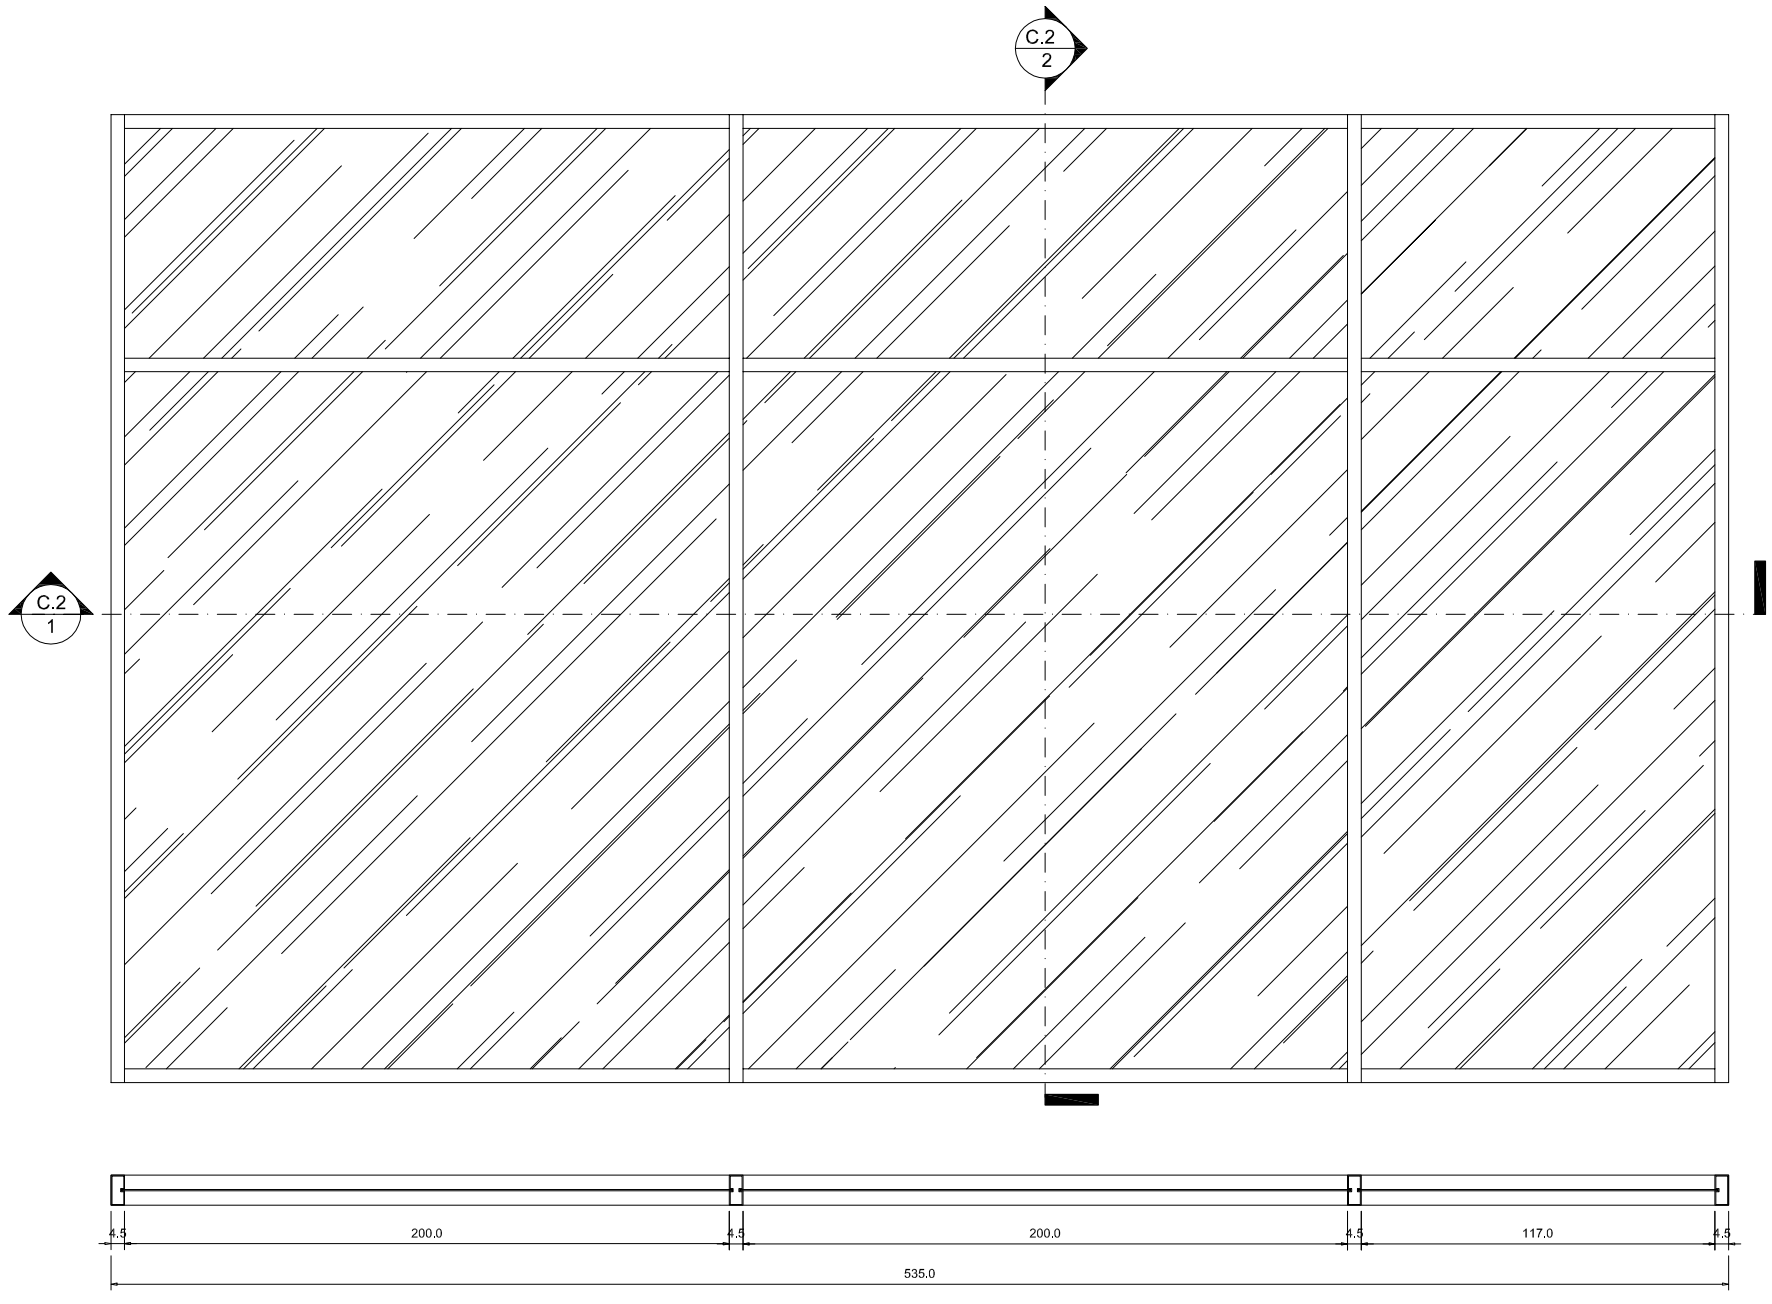

POT. C.2 - 1
SKALA 1:25

DETAIL C.2(Alm)
SKALA 1:25

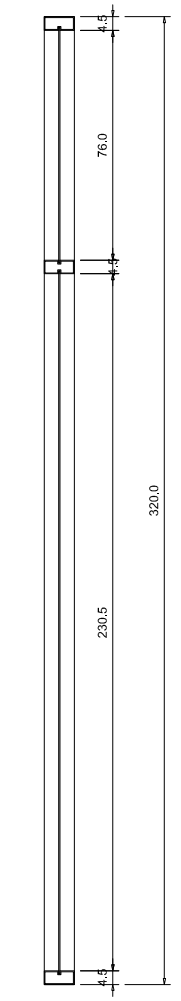

POT. C.2 - 2
SKALA 1:25

PEMBANGUNAN GEDUNG KANTOR PUSAT PD. BPR BKK TASIKMADU KABUPATEN KARANGANYAR

LOKASI DI
KECAMATAN KARANGANYAR
KABUPATEN KARANGANYAR

TANGGAL	MENGETAHUI
	PD. BPR BKK TASIKMADU **DIDIK DARMADI , SE MM** DIREKTUR UTAMA
TANGGAL	**MENGETAHUI**
	KEPALA DINAS PEKERJAAN UMUM KAB. KARANGANYAR **EDHY SRIYATNO ST, MT.** NIP. 19600323 198703 1 001
TANGGAL	**MENGETAHUI**
	KEPALA BIDANG PERENCANAAN & BINA TEKNIK DPU KAB. KARANGANYAR **ASIHNO PURWADI ST.** **NIP. 19720828 199803 1 016**
TANGGAL	**MENGETAHUI**
	KASIE PERENCANAAN TEKNIK BIDANG PERENCANAAN & BINA TEKNIK DPU KAB. KARANGANYAR **MARYANTO, ST. MM.** **NIP. 19660409 199302 1 001**

TIM PERENCANA
BIDANG PERENCANAAN & BINA TEKNIK

1	FAJAR JATI SANTOSO , ST NIP. 19830628 201001 1 021	1
2	DARMANTO NIP. 19730728 200801 1 010	2

KETERANGAN GAMBAR	SKALA

NOMOR LEMBAR	JUMLAH LEMBAR
40	85

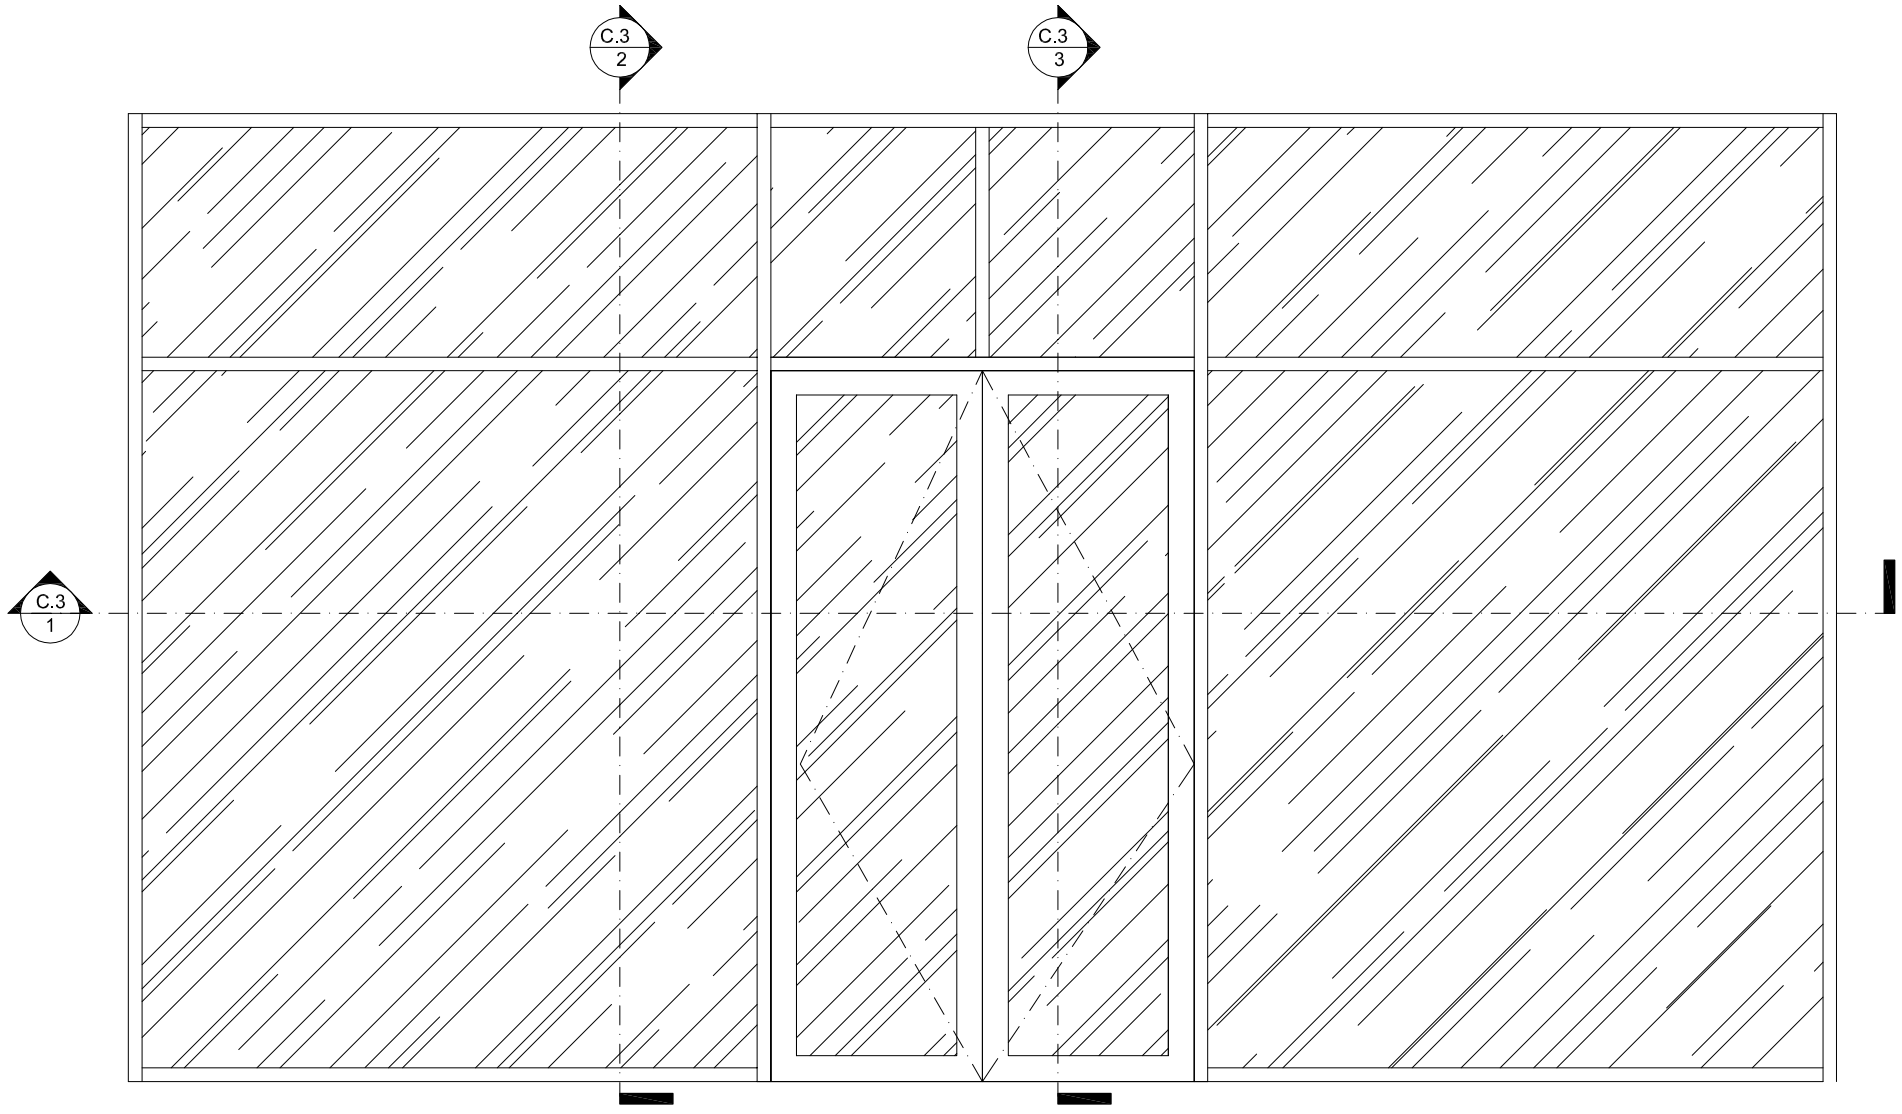

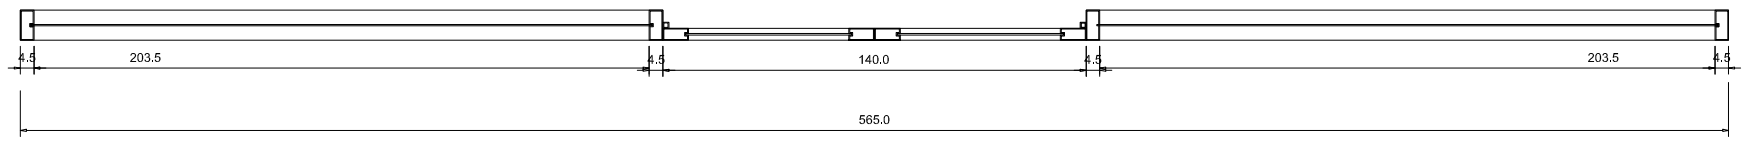

POT. C.3 - 1
SKALA 1:25

DETAIL C.3(Alm)
SKALA 1:25

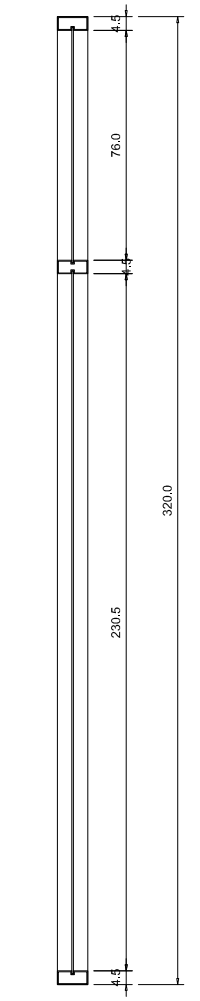

POT. C.3 - 2
SKALA 1:25

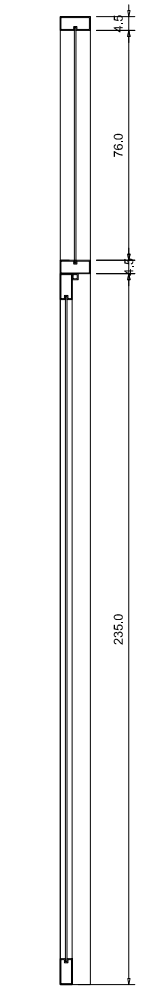

POT. C.3- 3
SKALA 1:25

PEMBANGUNAN GEDUNG
KANTOR PUSAT PD. BPR BKK TASIKMADU
KABUPATEN KARANGANYAR

LOKASI DI
KECAMATAN KARANGANYAR
KABUPATEN KARANGANYAR

TANGGAL	MENGETAHUI
	PD. BPR BKK TASIKMADU **DIDIK DARMADI , SE MM** DIREKTUR UTAMA
TANGGAL	**MENGETAHUI**
	KEPALA DINAS PEKERJAAN UMUM KAB. KARANGANYAR **EDHY SRIYATNO ST, MT.** NIP. 19600323 198703 1 001
TANGGAL	**MENGETAHUI**
	KEPALA BIDANG PERENCANAAN & BINA TEKNIK DPU KAB. KARANGANYAR **ASIHNO PURWADI ST.** NIP. 19720828 199803 1 016
TANGGAL	**MENGETAHUI**
	KASIE PERENCANAAN TEKNIK BIDANG PERENCANAAN & BINA TEKNIK DPU KAB. KARANGANYAR **MARYANTO, ST. MM.** NIP. 19660409 199302 1 001

TIM PERENCANA
BIDANG PERENCANAAN & BINA TEKNIK

1	FAJAR JATI SANTOSO , ST NIP. 19830628 201001 1 021	1
2	DARMANTO NIP. 19730728 200801 1 010	2

KETERANGAN GAMBAR	SKALA

NOMOR LEMBAR	JUMLAH LEMBAR
41	85

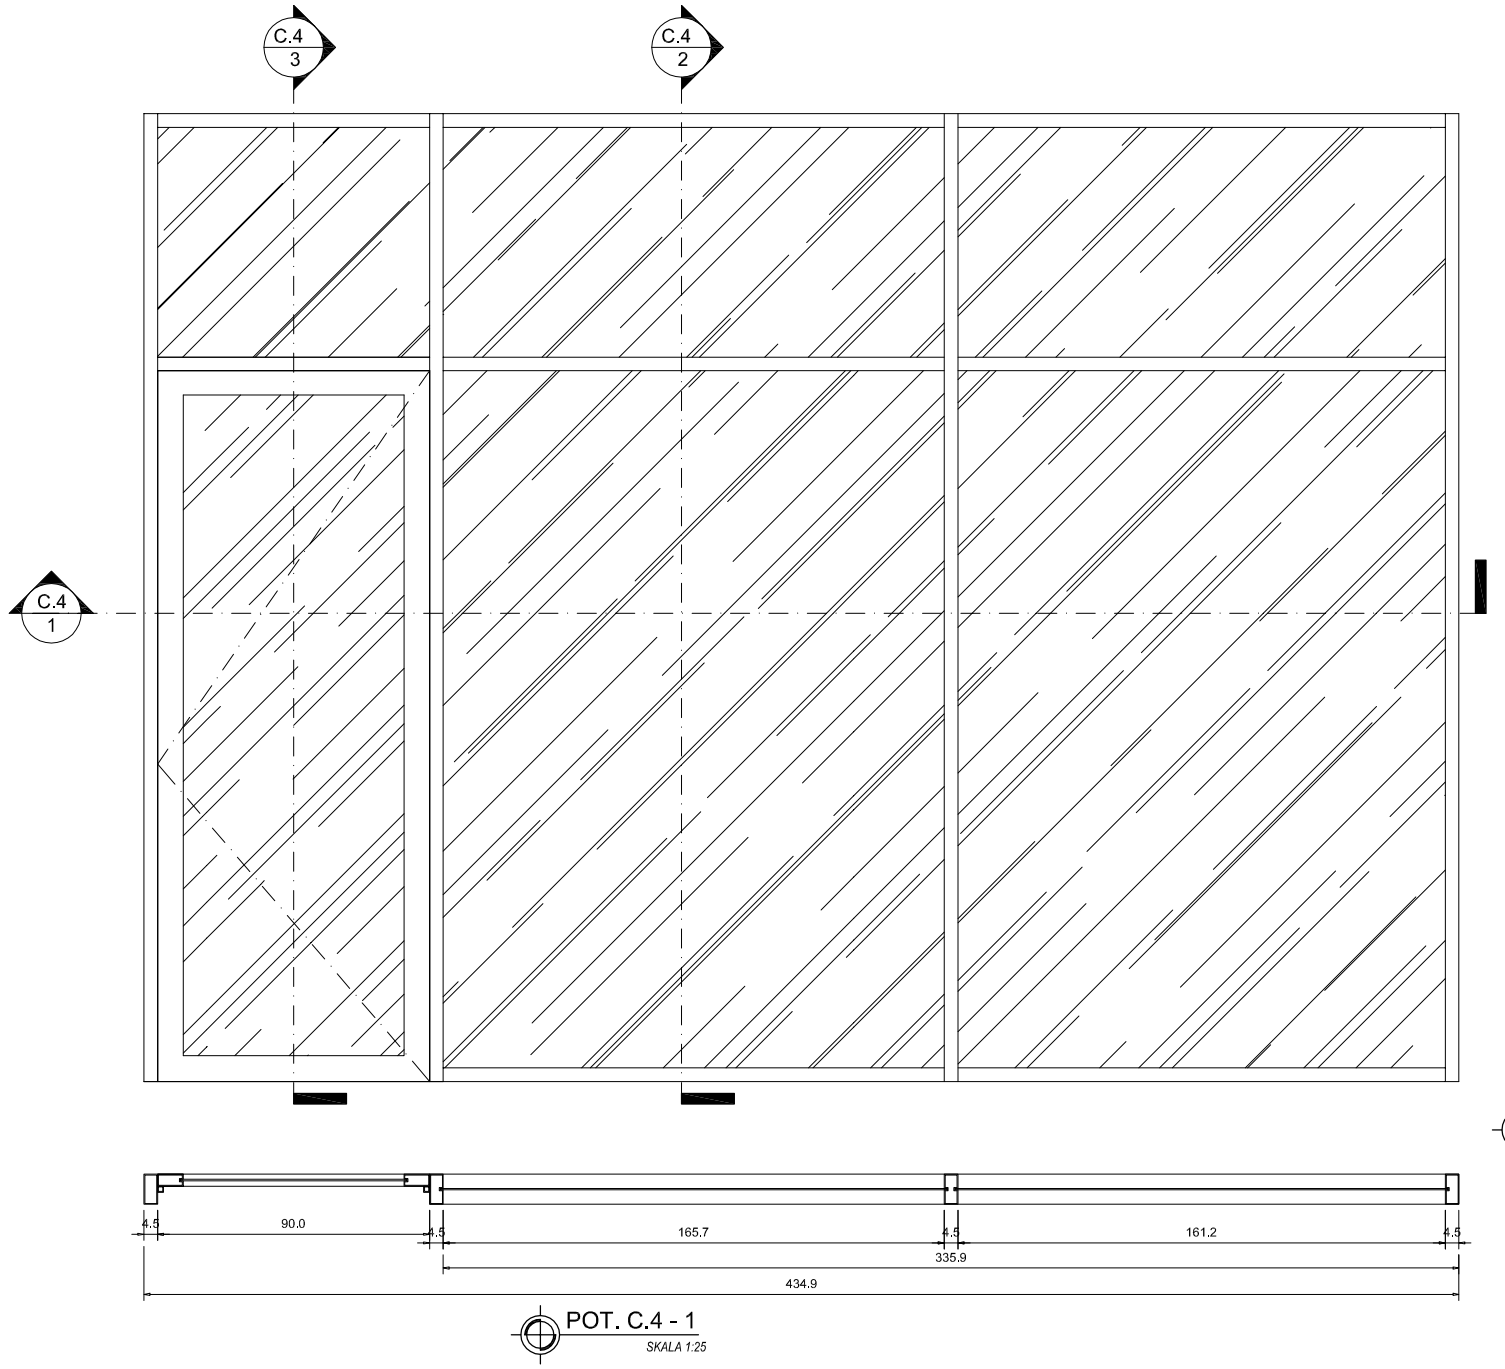

POT. C.4 - 1
SKALA 1:25

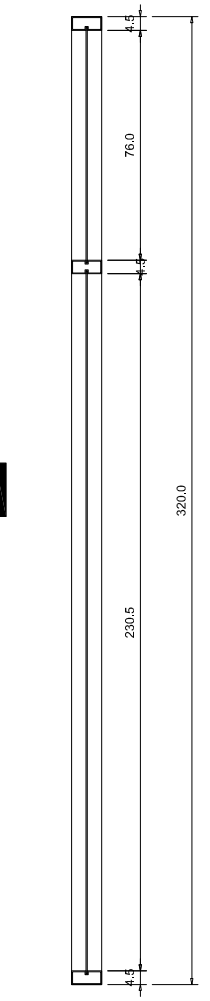

POT. C.4 - 2
SKALA 1:25

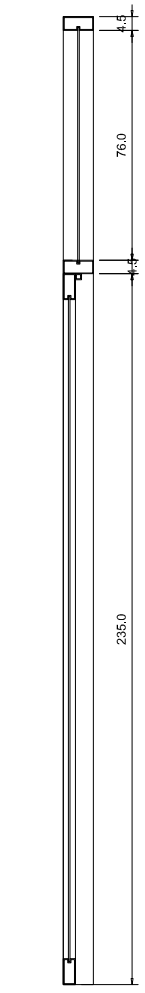

POT. C.4- 3
SKALA 1:25

DETAIL C.4(Alm)
SKALA 1:25

PEMBANGUNAN GEDUNG KANTOR PUSAT PD. BPR BKK TASIKMADU KABUPATEN KARANGANYAR

LOKASI DI
KECAMATAN KARANGANYAR
KABUPATEN KARANGANYAR

TANGGAL	MENGETAHUI
	PD. BPR BKK TASIKMADU **DIDIK DARMADI , SE MM** DIREKTUR UTAMA
TANGGAL	**MENGETAHUI**
	KEPALA DINAS PEKERJAAN UMUM KAB. KARANGANYAR **EDHY SRIYATNO ST, MT.** NIP. 19600323 198703 1 001
TANGGAL	**MENGETAHUI**
	KEPALA BIDANG PERENCANAAN & BINA TEKNIK DPU KAB. KARANGANYAR **ASIHNO PURWADI ST.** **NIP. 19720828 199803 1 016**
TANGGAL	**MENGETAHUI**
	KASIE PERENCANAAN TEKNIK BIDANG PERENCANAAN & BINA TEKNIK DPU KAB. KARANGANYAR **MARYANTO, ST. MM.** **NIP. 19660409 199302 1 001**

TIM PERENCANA
BIDANG PERENCANAAN & BINA TEKNIK

1	FAJAR JATI SANTOSO , ST NIP. 19830628 201001 1 021	1
2	DARMANTO NIP. 19730728 200801 1 010	2

KETERANGAN GAMBAR	SKALA

NOMOR LEMBAR	JUMLAH LEMBAR
42	85

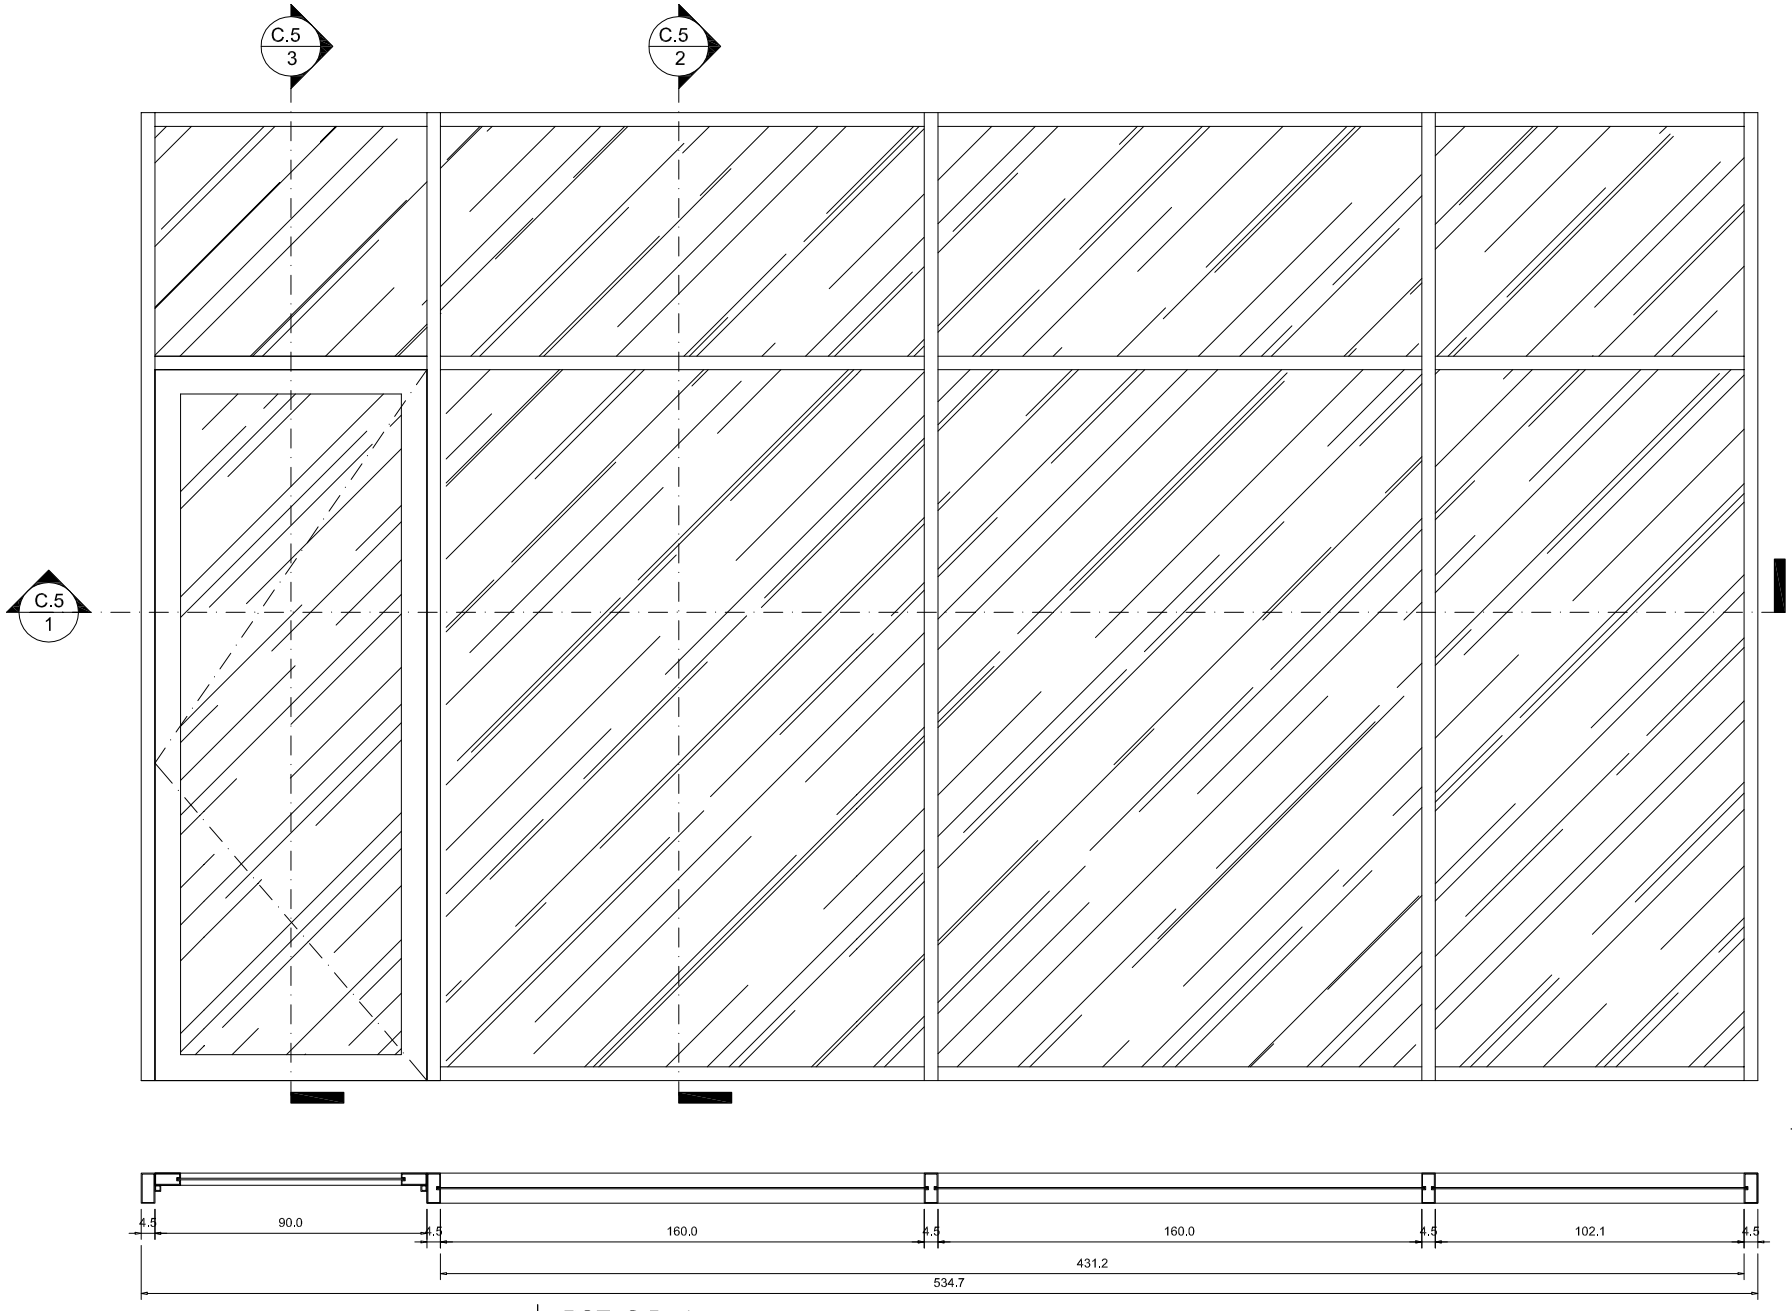

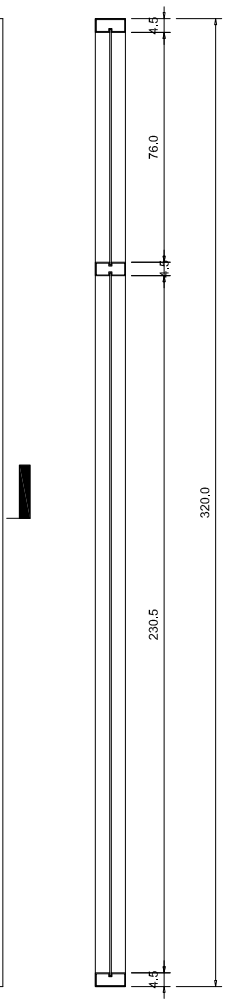

POT. C.5 - 2
SKALA 1:25

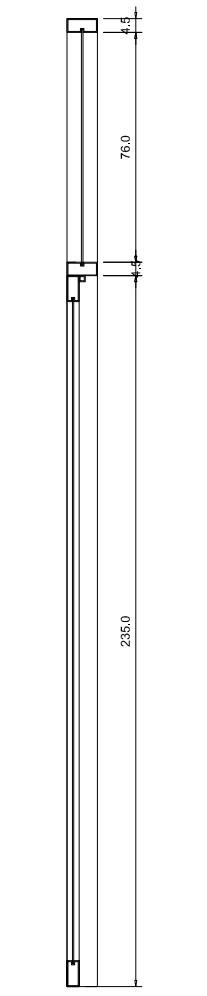

POT. C.5- 3
SKALA 1:25

POT. C.5 - 1
SKALA 1:25

DETAIL C.5(Alm)
SKALA 1:25

PEMBANGUNAN GEDUNG
KANTOR PUSAT PD. BPR BKK TASIKMADU
KABUPATEN KARANGANYAR

LOKASI DI
KECAMATAN KARANGANYAR
KABUPATEN KARANGANYAR

TANGGAL	MENGETAHUI
	PD. BPR BKK TASIKMADU **DIDIK DARMADI , SE MM** DIREKTUR UTAMA
TANGGAL	**MENGETAHUI**
	KEPALA DINAS PEKERJAAN UMUM KAB. KARANGANYAR **EDHY SRIYATNO ST, MT.** NIP. 19600323 198703 1 001
TANGGAL	**MENGETAHUI**
	KEPALA BIDANG PERENCANAAN & BINA TEKNIK DPU KAB. KARANGANYAR **ASIHNO PURWADI ST.** **NIP. 19720828 199803 1 016**
TANGGAL	**MENGETAHUI**
	KASIE PERENCANAAN TEKNIK BIDANG PERENCANAAN & BINA TEKNIK DPU KAB. KARANGANYAR **MARYANTO, ST. MM.** **NIP. 19660409 199302 1 001**

TIM PERENCANA
BIDANG PERENCANAAN & BINA TEKNIK

1	FAJAR JATI SANTOSO , ST NIP. 19830628 201001 1 021	1
2	DARMANTO NIP. 19730728 200801 1 010	2

KETERANGAN GAMBAR	SKALA

NOMOR LEMBAR	JUMLAH LEMBAR
43	85

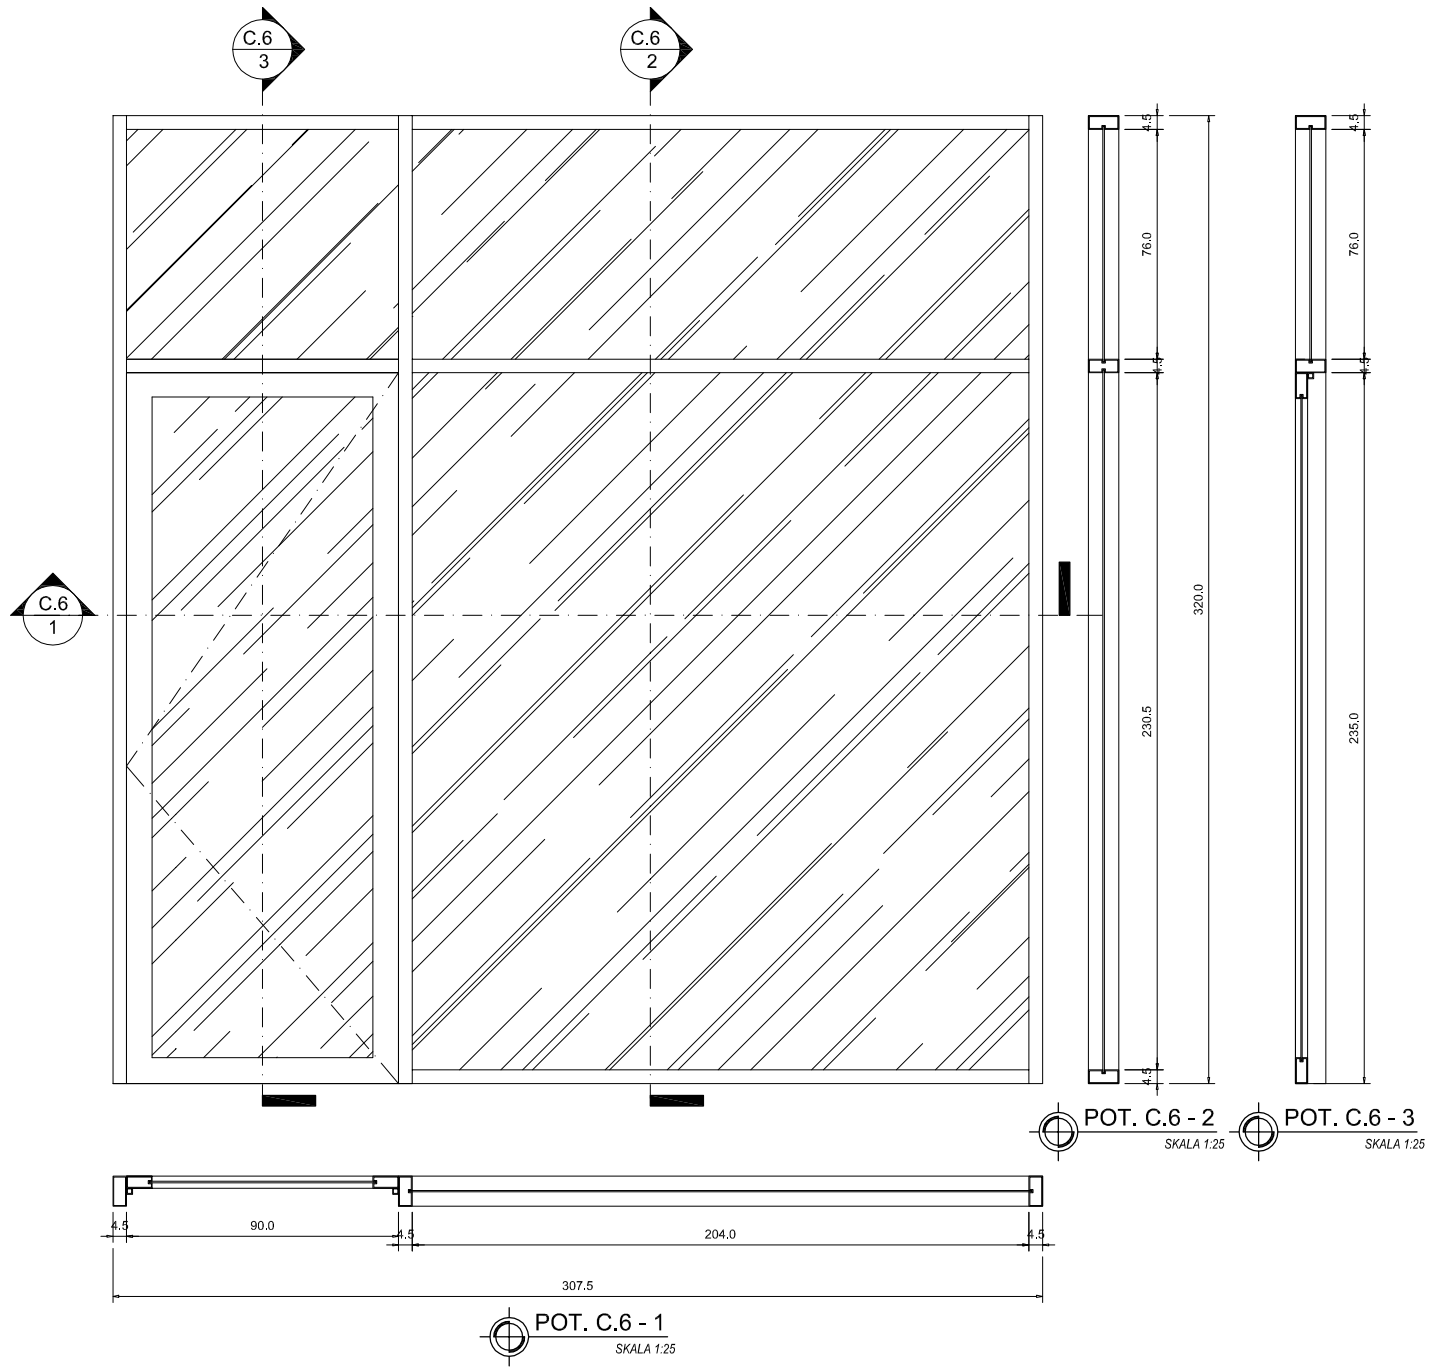

POT. C.6 - 2 *SKALA 1:25*

POT. C.6 - 3 *SKALA 1:25*

POT. C.6 - 1 *SKALA 1:25*

DETAIL C.6(Alm) *SKALA 1:25*

PEMBANGUNAN GEDUNG
KANTOR PUSAT PD. BPR BKK TASIKMADU
KABUPATEN KARANGANYAR

LOKASI DI
KECAMATAN KARANGANYAR
KABUPATEN KARANGANYAR

TANGGAL	MENGETAHUI
	PD. BPR BKK TASIKMADU **DIDIK DARMADI , SE MM** DIREKTUR UTAMA
TANGGAL	**MENGETAHUI**
	KEPALA DINAS PEKERJAAN UMUM KAB. KARANGANYAR **EDHY SRIYATNO ST, MT.** NIP. 19600323 198703 1 001
TANGGAL	**MENGETAHUI**
	KEPALA BIDANG PERENCANAAN & BINA TEKNIK DPU KAB. KARANGANYAR **ASIHNO PURWADI ST.** **NIP. 19720828 199803 1 016**
TANGGAL	**MENGETAHUI**
	KASIE PERENCANAAN TEKNIK BIDANG PERENCANAAN & BINA TEKNIK DPU KAB. KARANGANYAR **MARYANTO, ST. MM.** **NIP. 19660409 199302 1 001**

TIM PERENCANA
BIDANG PERENCANAAN & BINA TEKNIK

1	FAJAR JATI SANTOSO , ST NIP. 19830628 201001 1 021	1
2	DARMANTO NIP. 19730728 200801 1 010	2

KETERANGAN GAMBAR	SKALA

NOMOR LEMBAR	JUMLAH LEMBAR
44	85

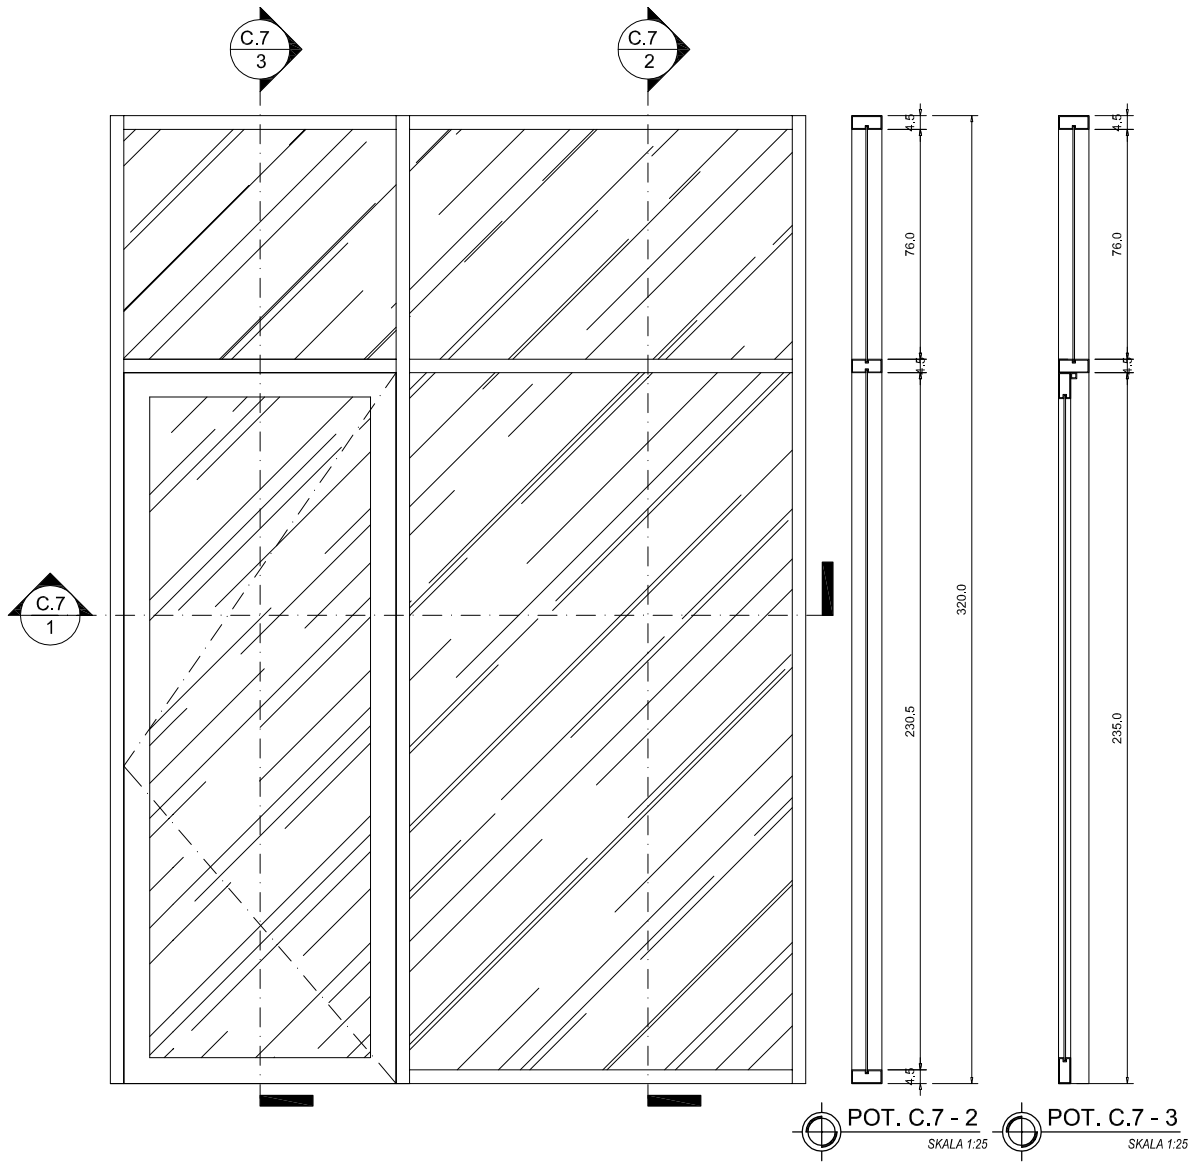

POT. C.7 - 2
SKALA 1:25

POT. C.7 - 3
SKALA 1:25

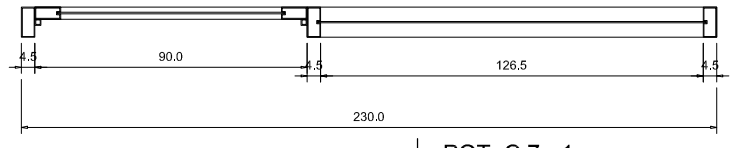

POT. C.7 - 1
SKALA 1:25

DETAIL C.7(Alm)
SKALA 1:25

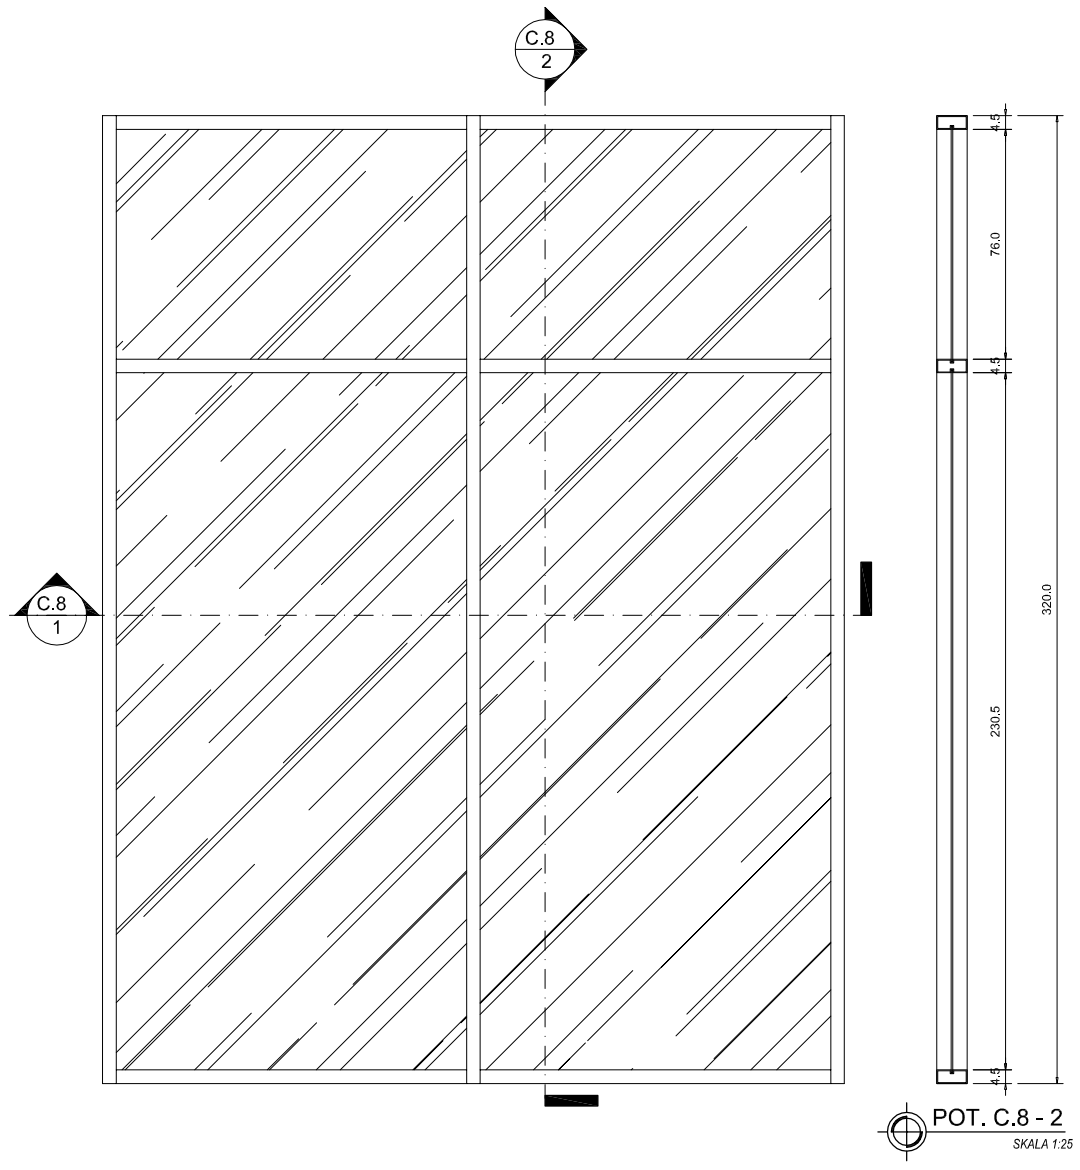

POT. C.8 - 2
SKALA 1:25

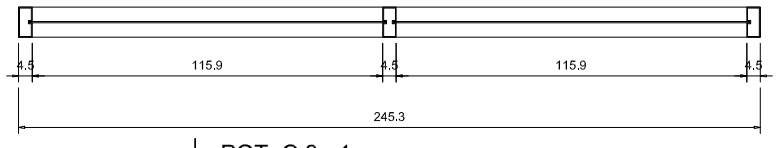

POT. C.8 - 1
SKALA 1:25

DETAIL C.8(Alm)
SKALA 1:25

PEMBANGUNAN GEDUNG
KANTOR PUSAT PD. BPR BKK TASIKMADU
KABUPATEN KARANGANYAR

LOKASI DI
KECAMATAN KARANGANYAR
KABUPATEN KARANGANYAR

TANGGAL	MENGETAHUI
	PD. BPR BKK TASIKMADU **DIDIK DARMADI , SE MM** DIREKTUR UTAMA
TANGGAL	**MENGETAHUI**
	KEPALA DINAS PEKERJAAN UMUM KAB. KARANGANYAR **EDHY SRIYATNO ST, MT.** NIP. 19600323 198703 1 001
TANGGAL	**MENGETAHUI**
	KEPALA BIDANG PERENCANAAN & BINA TEKNIK DPU KAB. KARANGANYAR **ASIHNO PURWADI ST.** **NIP. 19720828 199803 1 016**
TANGGAL	**MENGETAHUI**
	KASIE PERENCANAAN TEKNIK BIDANG PERENCANAAN & BINA TEKNIK DPU KAB. KARANGANYAR **MARYANTO, ST. MM.** **NIP. 19660409 199302 1 001**

TIM PERENCANA
BIDANG PERENCANAAN & BINA TEKNIK

1	FAJAR JATI SANTOSO , ST NIP. 19830628 201001 1 021	1
2	DARMANTO NIP. 19730728 200801 1 010	2

KETERANGAN GAMBAR	SKALA

NOMOR LEMBAR	JUMLAH LEMBAR
45	85

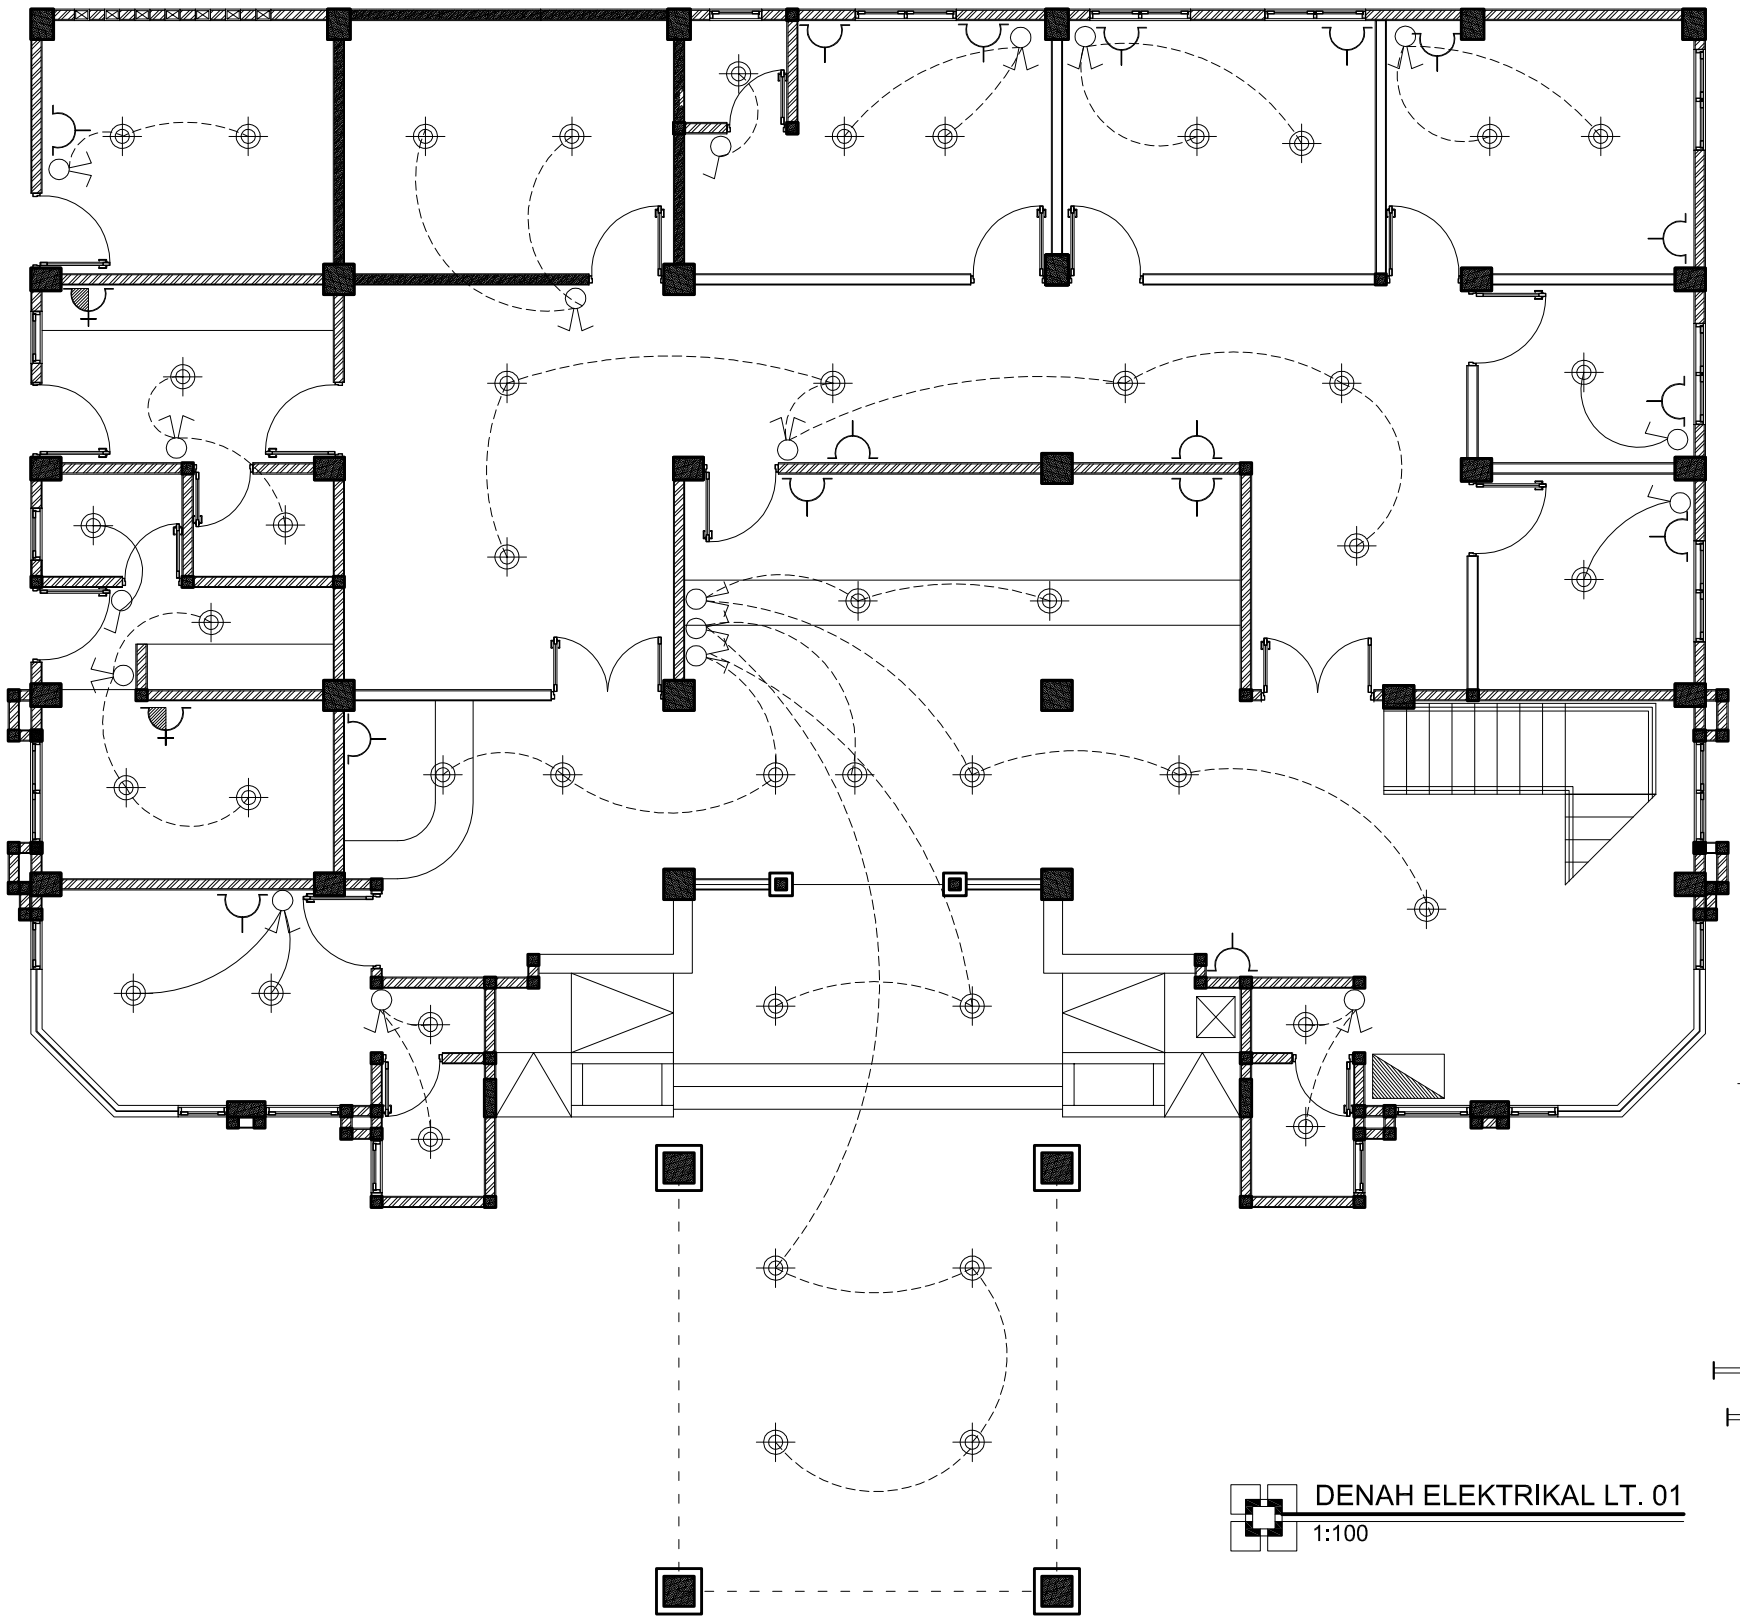

: SAKLAR TUNGGAL H.1500

: SAKLAR SERI H.1500

h : SAKLAR HOTEL H.1500

: SWITCH POWER WH H.1500

: STOP KONTAK 200 WATT H.300

: STOP KONTAK 200 WATT H.1000

: STOP KONTAK AC H.1500

: OUT LET TELEPON H.300

: OUT LET TV H.300

: BOX PANEL PEMBAGI

: BOX METER

: INSTALASI LISTRIK

: TITIK LAMPU GANTUNG

: TITIK LAMPU SPOT LIGHT

: TITIK LAMPU DOWN LIGHT KECIL

: TITIK LAMPU DOWN LIGHT

: TITIK LAMPU TAMAN 13 WATT

: TITIK LAMPU TL 36 WATT

: TITIK LAMPU TL 18 WATT

DENAH ELEKTRIKAL LT. 01

1:100

PEMBANGUNAN GEDUNG KANTOR PUSAT PD. BPR BKK TASIKMADU KABUPATEN KARANGANYAR

LOKASI DI
KECAMATAN KARANGANYAR
KABUPATEN KARANGANYAR

TANGGAL	MENGETAHUI
	PD. BPR BKK TASIKMADU **DIDIK DARMADI, SE MM** DIREKTUR UTAMA
TANGGAL	**MENGETAHUI**
	KEPALA DINAS PEKERJAAN UMUM KAB. KARANGANYAR **EDHY SRIYATNO ST, MT.** NIP. 19600323 198703 1 001
TANGGAL	**MENGETAHUI**
	KEPALA BIDANG PERENCANAAN & BINA TEKNIK DPU KAB. KARANGANYAR **ASIHNO PURWADI ST.** **NIP. 19720828 199503 1 016**
TANGGAL	**MENGETAHUI**
	KASIE PERENCANAAN TEKNIK BIDANG PERENCANAAN & BINA TEKNIK DPU KAB. KARANGANYAR **MARYANTO, ST. MM.** **NIP. 19660409 199302 1 001**

TIM PERENCANA
BIDANG PERENCANAAN & BINA TEKNIK

1	FAJAR JATI SANTOSO , ST NIP. 19830628 201001 1 021	1	
2	DARMANTO NIP. 19730728 200801 1 010	2	

KETERANGAN GAMBAR	SKALA

NOMOR LEMBAR	JUMLAH LEMBAR
46	85

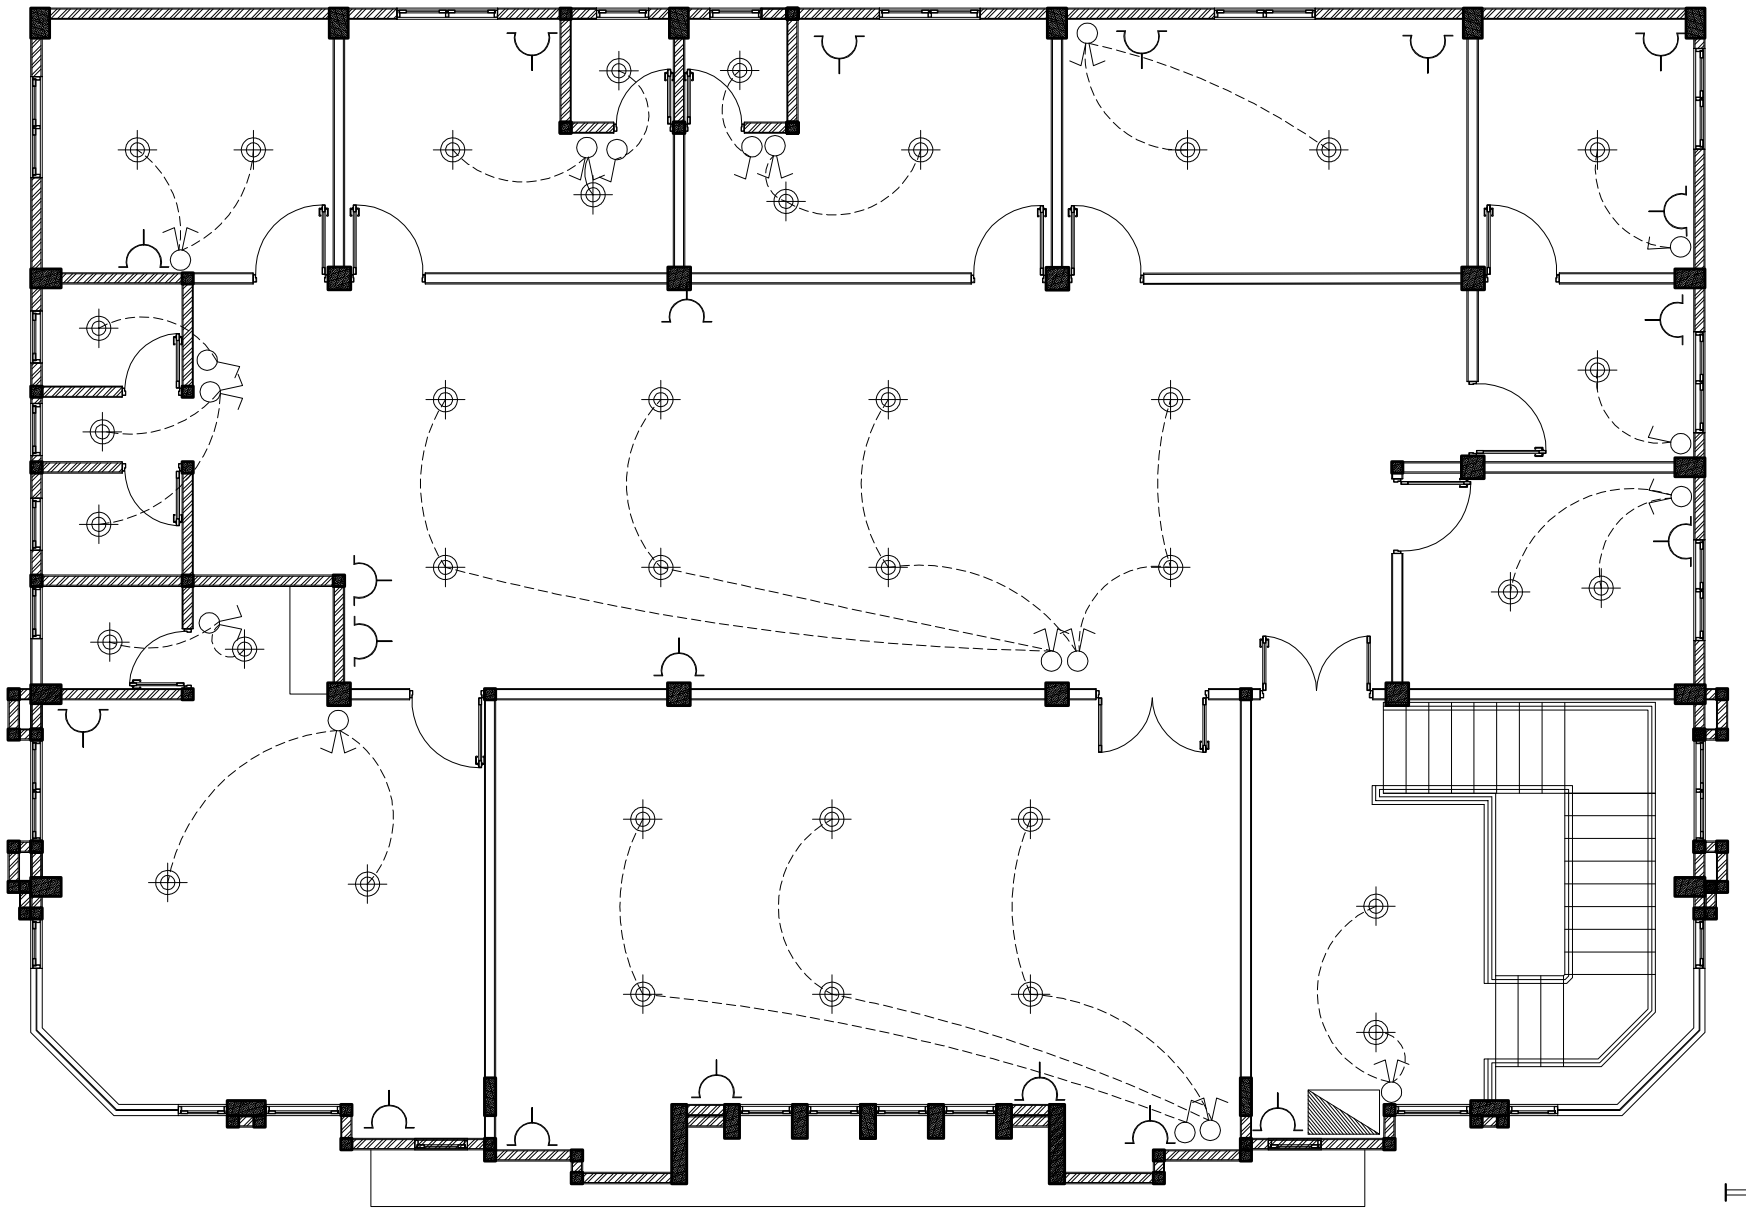

: SAKLAR TUNGGAL H.1500

: SAKLAR SERI H.1500

h : SAKLAR HOTEL H.1500

: SWITCH POWER WH H.1500

: STOP KONTAK 200 WATT H.300

: STOP KONTAK 200 WATT H.1000

: STOP KONTAK AC H.1500

: OUT LET TELEPON H.300

: OUT LET TV H.300

: BOX PANEL PEMBAGI

: BOX METER

: INSTALASI LISTRIK

: TITIK LAMPU GANTUNG

: TITIK LAMPU SPOT LIGHT

: TITIK LAMPU DOWN LIGHT KECIL

: TITIK LAMPU DOWN LIGHT

: TITIK LAMPU TAMAN 13 WATT

: TITIK LAMPU TL 36 WATT

: TITIK LAMPU TL 18 WATT

DENAH ELEKTRIKAL LT. 02

1:100

PEMBANGUNAN GEDUNG
KANTOR PUSAT PD. BPR BKK TASIKMADU
KABUPATEN KARANGANYAR

LOKASI DI
KECAMATAN KARANGANYAR
KABUPATEN KARANGANYAR

TANGGAL	MENGETAHUI
	PD. BPR BKK TASIKMADU **DIDIK DARMADI, SE MM** DIREKTUR UTAMA
TANGGAL	MENGETAHUI
	KEPALA DINAS PEKERJAAN UMUM KAB. KARANGANYAR **EDHY SRIYATNO ST, MT.** NIP. 19600323 198703 1 001
TANGGAL	MENGETAHUI
	KEPALA BIDANG PERENCANAAN & BINA TEKNIK DPU KAB. KARANGANYAR **ASIHNO PURWADI ST.** NIP. 19720828 199803 1 016
TANGGAL	MENGETAHUI
	KASIE PERENCANAAN TEKNIK BIDANG PERENCANAAN & BINA TEKNIK DPU KAB. KARANGANYAR **MARYANTO, ST. MM.** NIP. 19660409 199302 1 001

TIM PERENCANA
BIDANG PERENCANAAN & BINA TEKNIK

1	FAJAR JATI SANTOSO , ST NIP. 19830628 201001 1 021	1
2	DARMANTO NIP. 19730728 200801 1 010	2

KETERANGAN GAMBAR	SKALA

NOMOR LEMBAR	JUMLAH LEMBAR
47	85

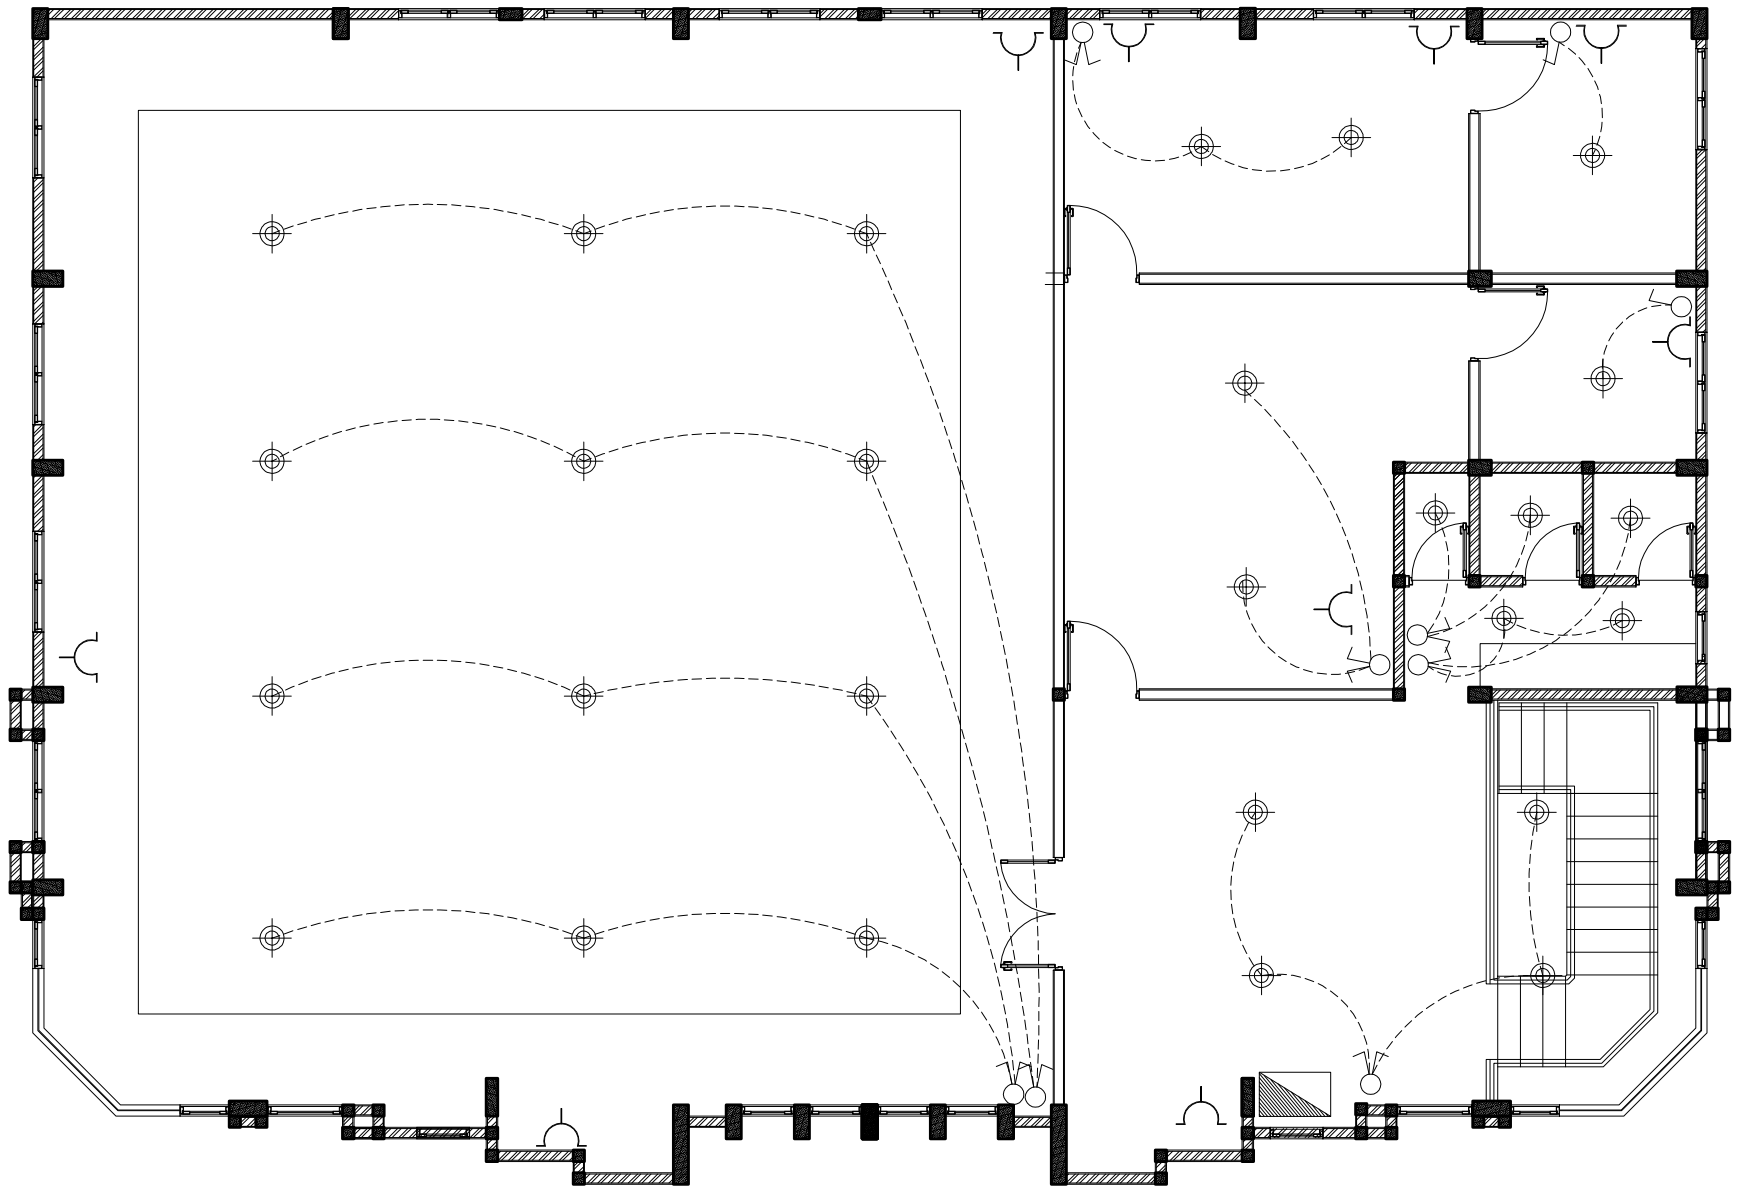

: SAKLAR TUNGGAL H.1500
: SAKLAR SERI H.1500
: SAKLAR HOTEL H.1500
: SWITCH POWER WH H.1500
: STOP KONTAK 200 WATT H.300
: STOP KONTAK 200 WATT H.1000
: STOP KONTAK AC H.1500
: OUT LET TELEPON H.300
: OUT LET TV H.300
: BOX PANEL PEMBAGI
: BOX METER
: INSTALASI LISTRIK
: TITIK LAMPU GANTUNG
: TITIK LAMPU SPOT LIGHT
: TITIK LAMPU DOWN LIGHT KECIL
: TITIK LAMPU DOWN LIGHT
: TITIK LAMPU TAMAN 13 WATT
: TITIK LAMPU TL 36 WATT
: TITIK LAMPU TL 18 WATT

DENAH ELEKTRIKAL LT. 03
1:100

PEMBANGUNAN GEDUNG
KANTOR PUSAT PD. BPR BKK TASIKMADU
KABUPATEN KARANGANYAR

LOKASI DI
KECAMATAN KARANGANYAR
KABUPATEN KARANGANYAR

TANGGAL	MENGETAHUI
	PD. BPR BKK TASIKMADU **DIDIK DARMADI, SE MM** DIREKTUR UTAMA
TANGGAL	**MENGETAHUI**
	KEPALA DINAS PEKERJAAN UMUM KAB. KARANGANYAR **EDHY SRIYATNO ST, MT.** NIP. 19600323 198703 1 001
TANGGAL	**MENGETAHUI**
	KEPALA BIDANG PERENCANAAN & BINA TEKNIK DPU KAB. KARANGANYAR **ASIHNO PURWADI ST.** **NIP. 19720828 199503 1 016**
TANGGAL	**MENGETAHUI**
	KASIE PERENCANAAN TEKNIK BIDANG PERENCANAAN & BINA TEKNIK DPU KAB. KARANGANYAR **MARYANTO, ST. MM.** **NIP. 19660409 199302 1 001**

TIM PERENCANA
BIDANG PERENCANAAN & BINA TEKNIK

1	FAJAR JATI SANTOSO , ST NIP. 19830628 201001 1 021	1	
2	DARMANTO NIP. 19730728 200801 1 010	2	

KETERANGAN GAMBAR	SKALA

NOMOR LEMBAR	JUMLAH LEMBAR
48	85

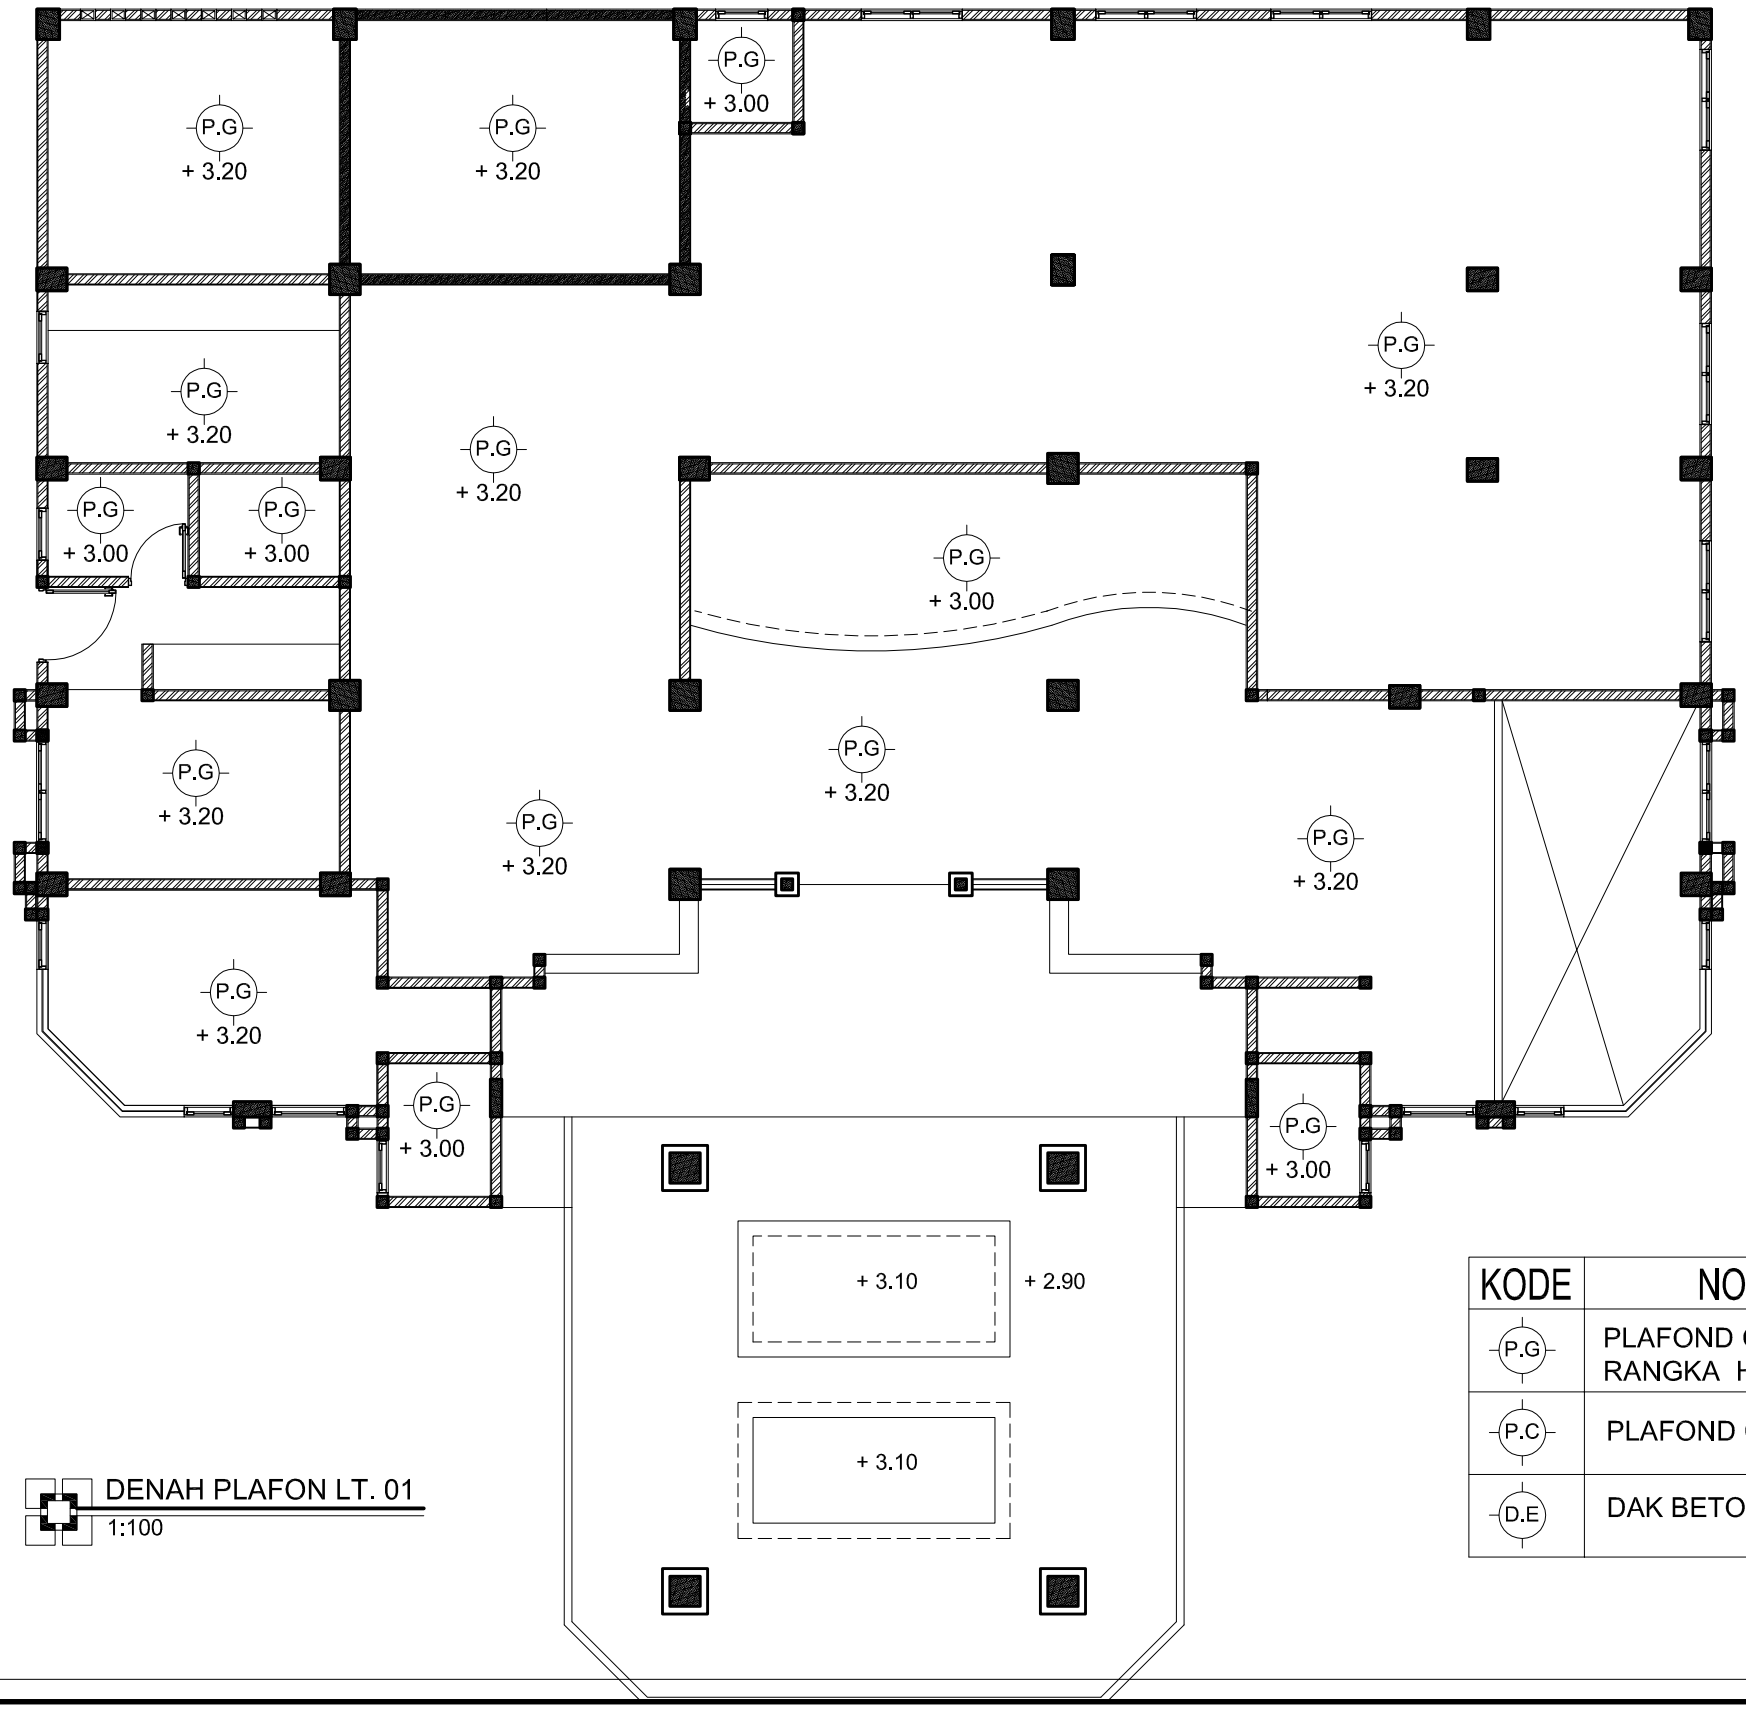

DENAH PLAFON LT. 01

1:100

KODE	NOTASI
P.G	PLAFOND GYPSUM 9mm RANGKA HOLLOW GALVANIS
P.C	PLAFOND GRC
D.E	DAK BETON EKSPOS

PEMBANGUNAN GEDUNG
KANTOR PUSAT PD. BPR BKK TASIKMADU
KABUPATEN KARANGANYAR

LOKASI DI
KECAMATAN KARANGANYAR
KABUPATEN KARANGANYAR

TANGGAL	MENGETAHUI
	PD. BPR BKK TASIKMADU **DIDIK DARMADI, SE MM** DIREKTUR UTAMA
TANGGAL	MENGETAHUI
	KEPALA DINAS PEKERJAAN UMUM KAB. KARANGANYAR **EDHY SRIYATNO ST, MT.** NIP. 19600323 198703 1 001
TANGGAL	MENGETAHUI
	KEPALA BIDANG PERENCANAAN & BINA TEKNIK DPU KAB. KARANGANYAR **ASIHNO PURWADI ST.** **NIP. 19720828 199503 1 016**
TANGGAL	MENGETAHUI
	KASIE PERENCANAAN TEKNIK BIDANG PERENCANAAN & BINA TEKNIK DPU KAB. KARANGANYAR **MARYANTO, ST. MM.** **NIP. 19660409 199302 1 001**

TIM PERENCANA
BIDANG PERENCANAAN & BINA TEKNIK

1	FAJAR JATI SANTOSO , ST NIP. 19830628 201001 1 021	1	
2	DARMANTO NIP. 19730728 200801 1 010	2	

KETERANGAN GAMBAR	SKALA

NOMOR LEMBAR	JUMLAH LEMBAR
49	85

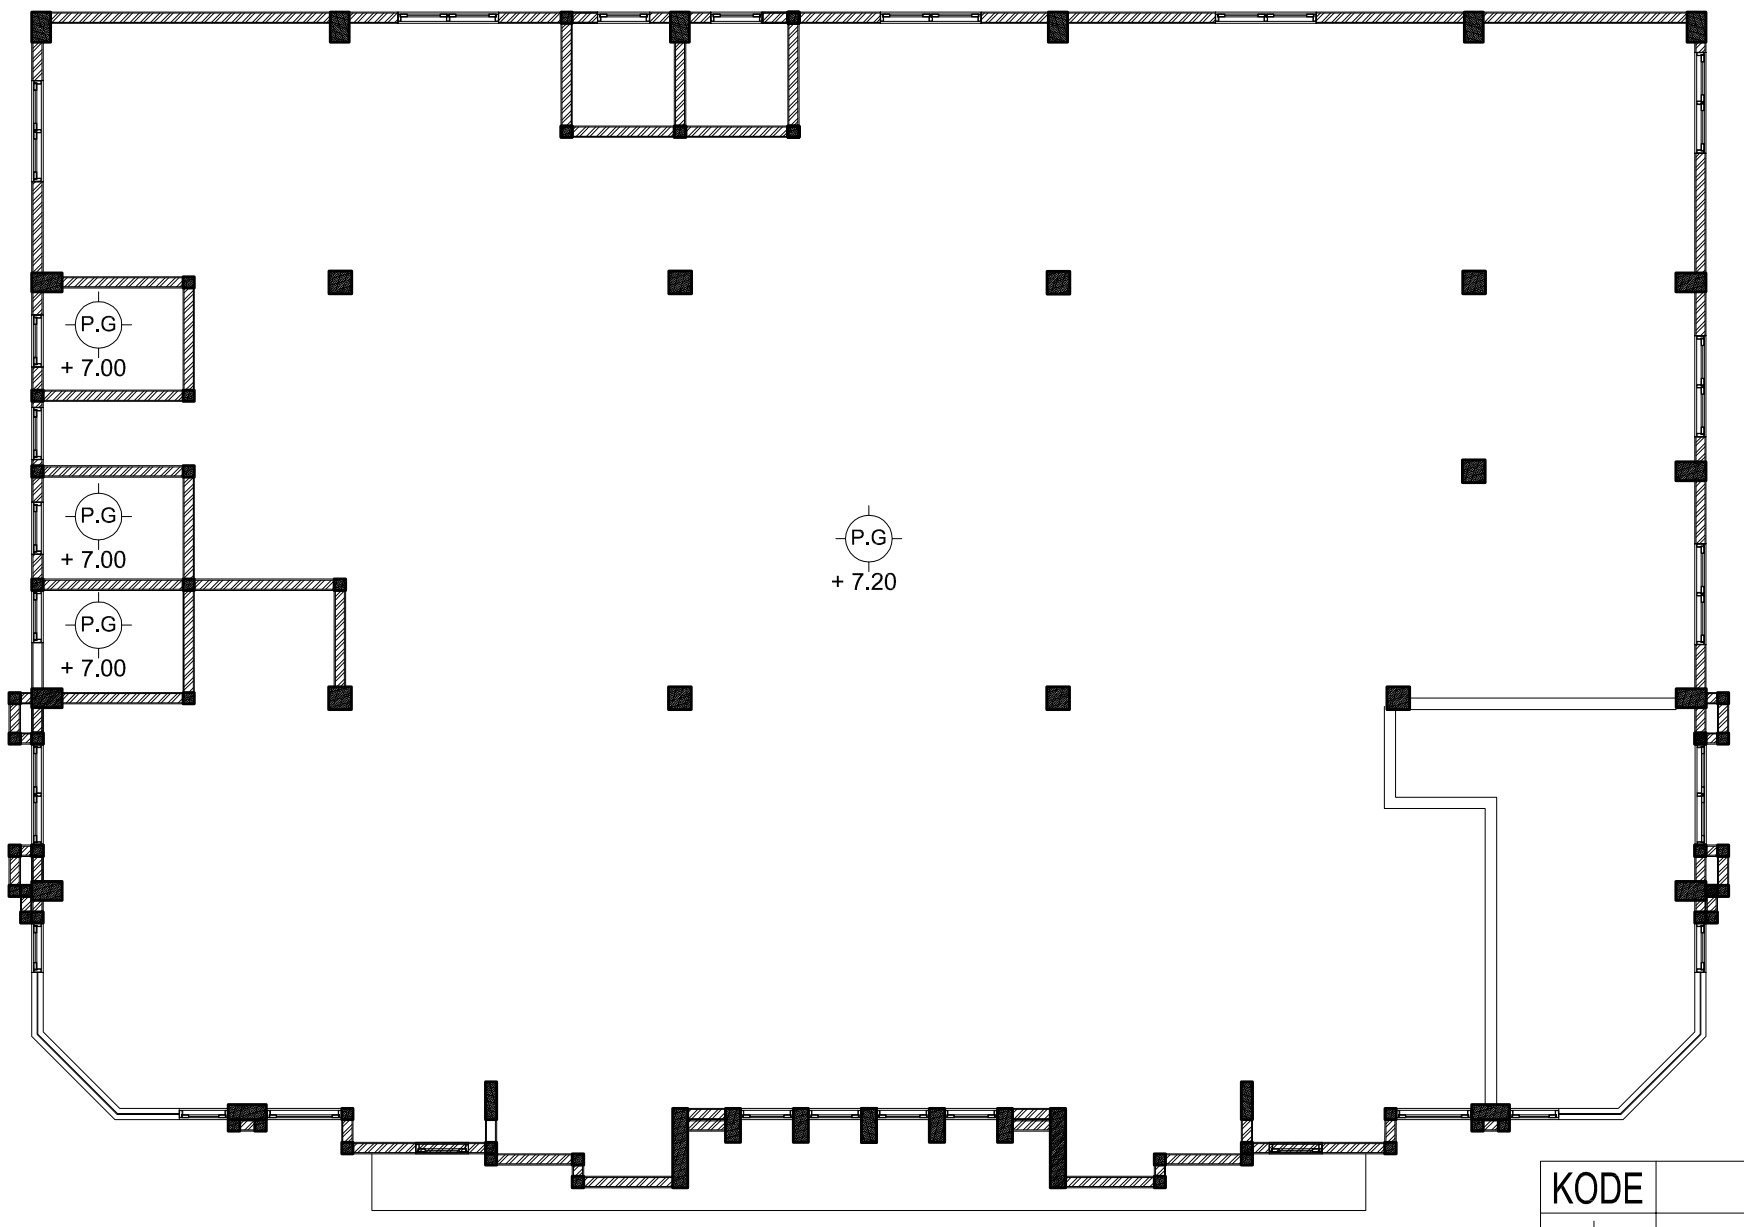

DENAH PLAFON LT. 02

1:100

KODE	NOTASI
P.G	PLAFOND GYPSUM 9mm RANGKA HOLLOW GALVANIS
P.C	PLAFOND GRC
D.E	DAK BETON EKSPOS

PEMBANGUNAN GEDUNG KANTOR PUSAT PD. BPR BKK TASIKMADU KABUPATEN KARANGANYAR

LOKASI DI
KECAMATAN KARANGANYAR
KABUPATEN KARANGANYAR

TANGGAL	MENGETAHUI
	PD. BPR BKK TASIKMADU **DIDIK DARMADI, SE MM** DIREKTUR UTAMA
TANGGAL	MENGETAHUI
	KEPALA DINAS PEKERJAAN UMUM KAB. KARANGANYAR **EDHY SRIYATNO ST, MT.** NIP. 19600323 198703 1 001
TANGGAL	MENGETAHUI
	KEPALA BIDANG PERENCANAAN & BINA TEKNIK DPU KAB. KARANGANYAR **ASIHNO PURWADI ST.** NIP. 19720828 199803 1 016
TANGGAL	MENGETAHUI
	KASIE PERENCANAAN TEKNIK BIDANG PERENCANAAN & BINA TEKNIK DPU KAB. KARANGANYAR **MARYANTO, ST. MM.** NIP. 19660409 199302 1 001

TIM PERENCANA
BIDANG PERENCANAAN & BINA TEKNIK

1	FAJAR JATI SANTOSO , ST NIP. 19830628 201001 1 021	1
2	DARMANTO NIP. 19730728 200801 1 010	2

KETERANGAN GAMBAR	SKALA

NOMOR LEMBAR	JUMLAH LEMBAR
50	85

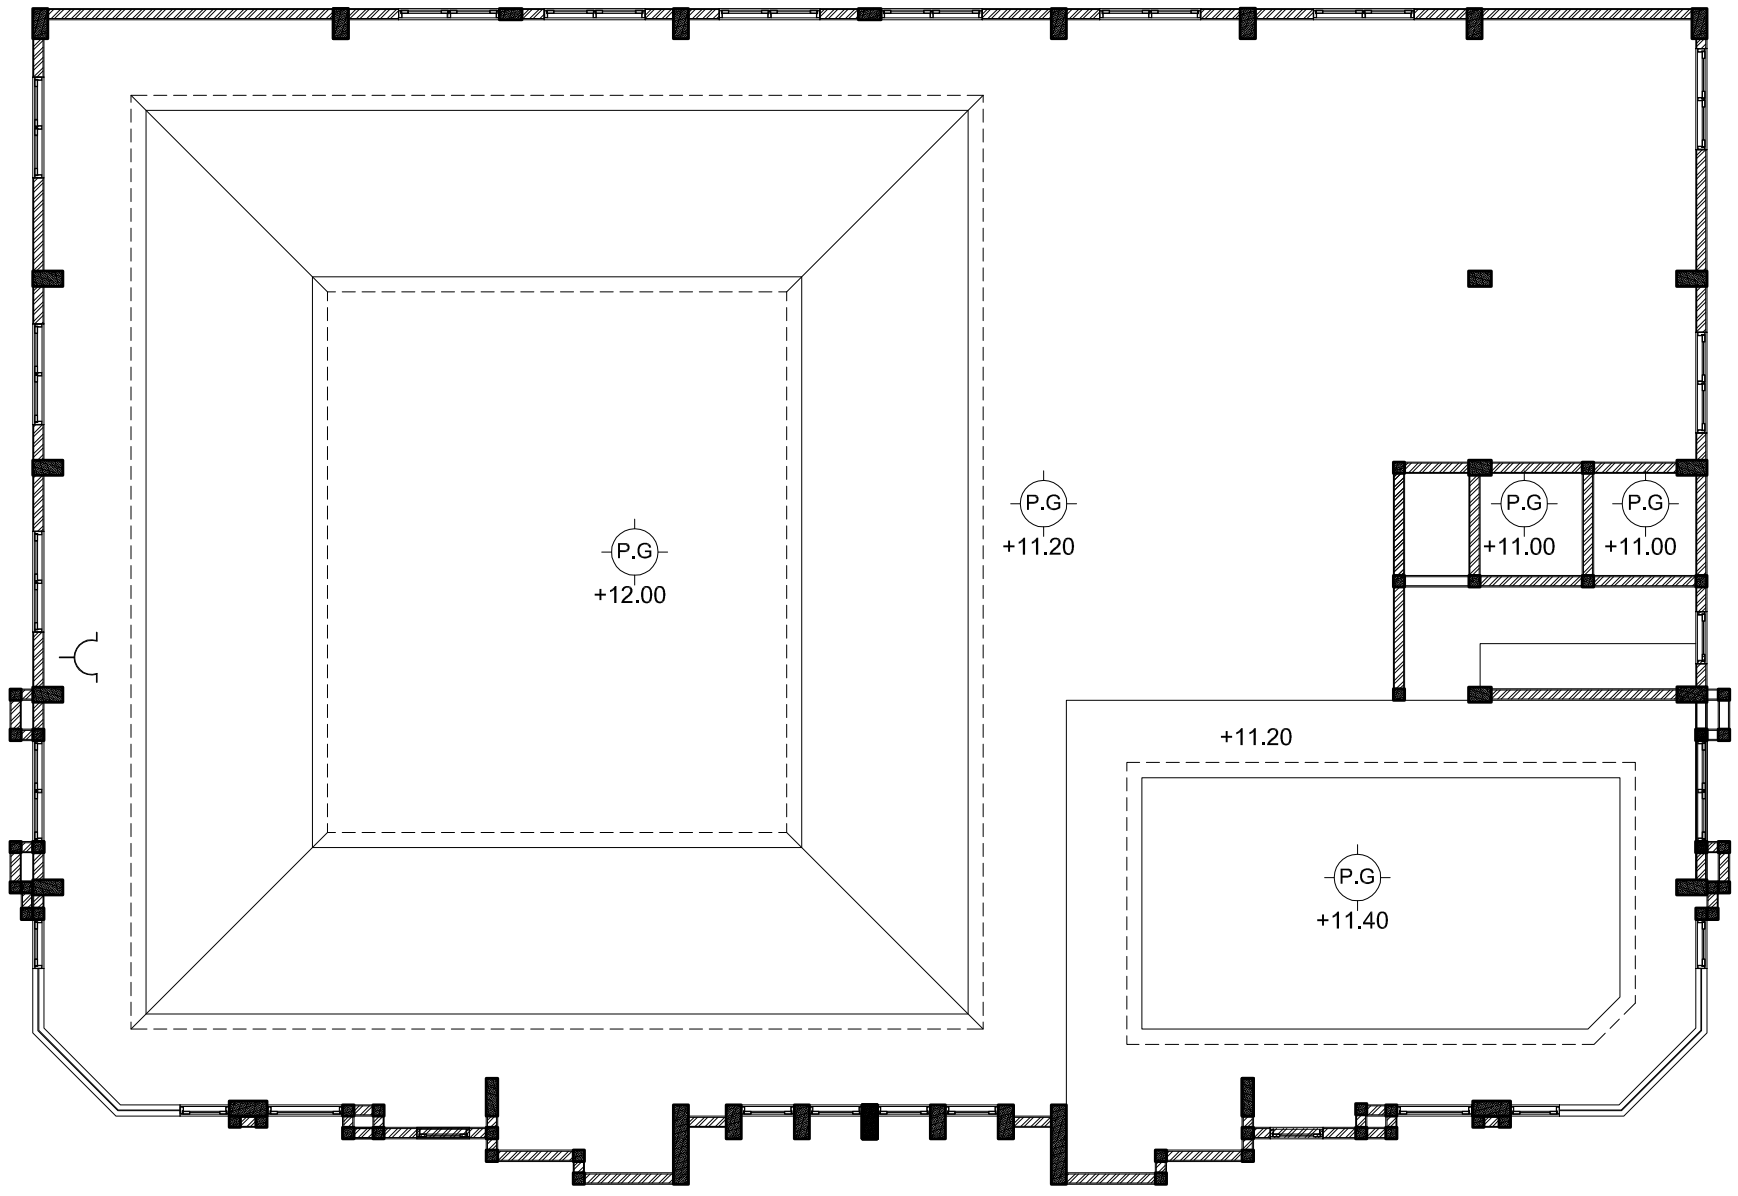

DENAH PLAFON LT. 03

1:100

KODE	NOTASI
P.G	PLAFOND GYPSUM 9mm RANGKA HOLLOW GALVANIS
P.C	PLAFOND GRC
D.E	DAK BETON EKSPOS

PEMBANGUNAN GEDUNG
KANTOR PUSAT PD. BPR BKK TASIKMADU
KABUPATEN KARANGANYAR

LOKASI DI
KECAMATAN KARANGANYAR
KABUPATEN KARANGANYAR

TANGGAL	MENGETAHUI
	PD. BPR BKK TASIKMADU **DIDIK DARMADI, SE MM** DIREKTUR UTAMA
TANGGAL	**MENGETAHUI**
	KEPALA DINAS PEKERJAAN UMUM KAB. KARANGANYAR **EDHY SRIYATNO ST, MT.** NIP. 19600323 198703 1 001
TANGGAL	**MENGETAHUI**
	KEPALA BIDANG PERENCANAAN & BINA TEKNIK DPU KAB. KARANGANYAR **ASIHNO PURWADI ST.** **NIP. 19720828 199803 1 016**
TANGGAL	**MENGETAHUI**
	KASIE PERENCANAAN TEKNIK BIDANG PERENCANAAN & BINA TEKNIK DPU KAB. KARANGANYAR **MARYANTO, ST. MM.** **NIP. 19660409 199302 1 001**

TIM PERENCANA
BIDANG PERENCANAAN & BINA TEKNIK

1	FAJAR JATI SANTOSO , ST NIP. 19830628 201001 1 021	1
2	DARMANTO NIP. 19730728 200801 1 010	2

KETERANGAN GAMBAR	SKALA

NOMOR LEMBAR	JUMLAH LEMBAR
51	85

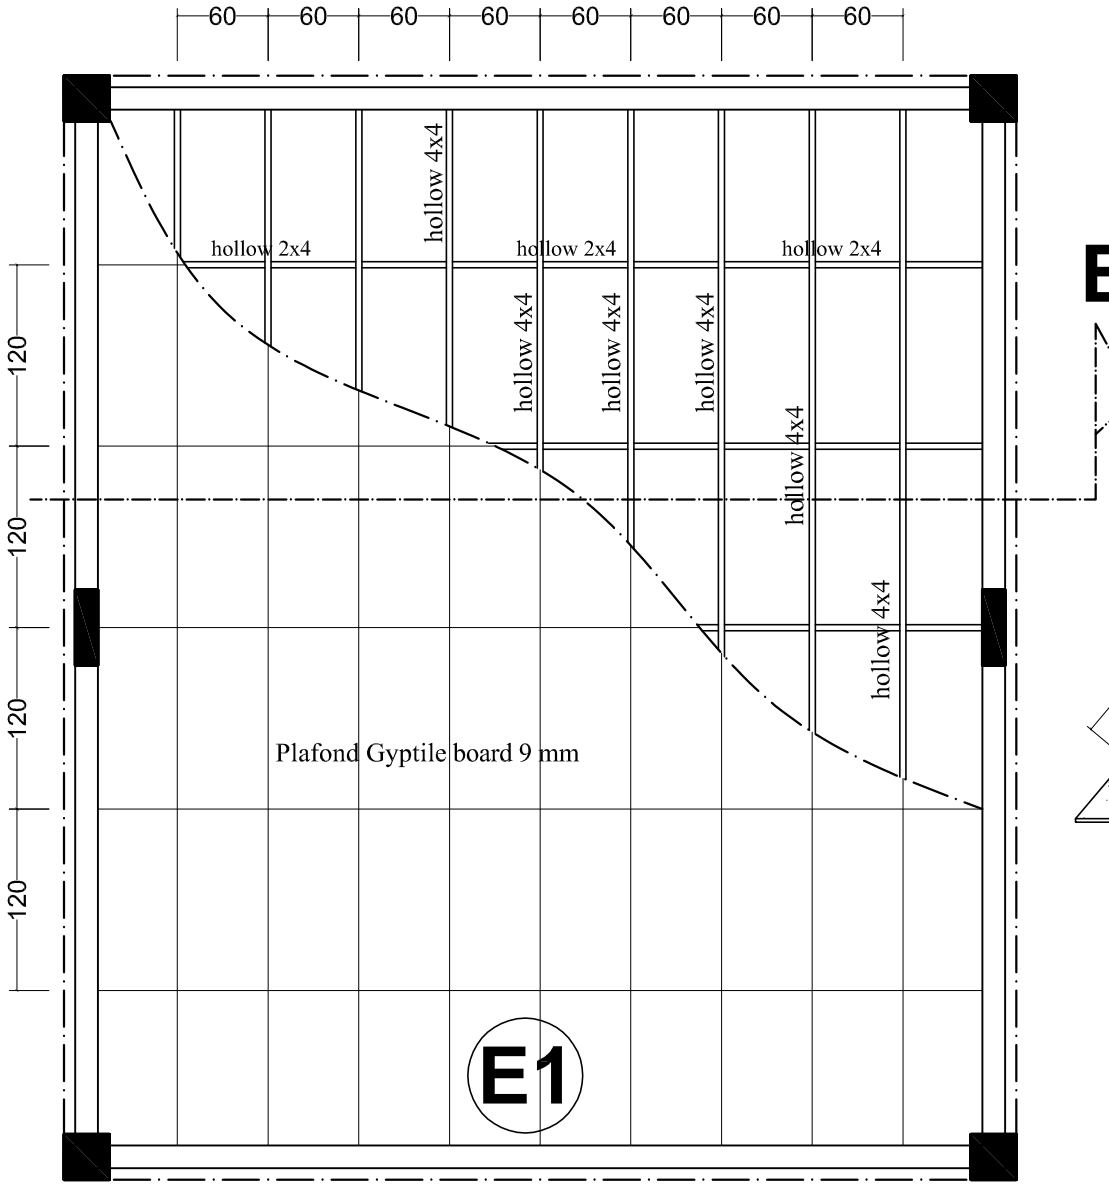

RANGKA PLAFOND
Skala 1:50

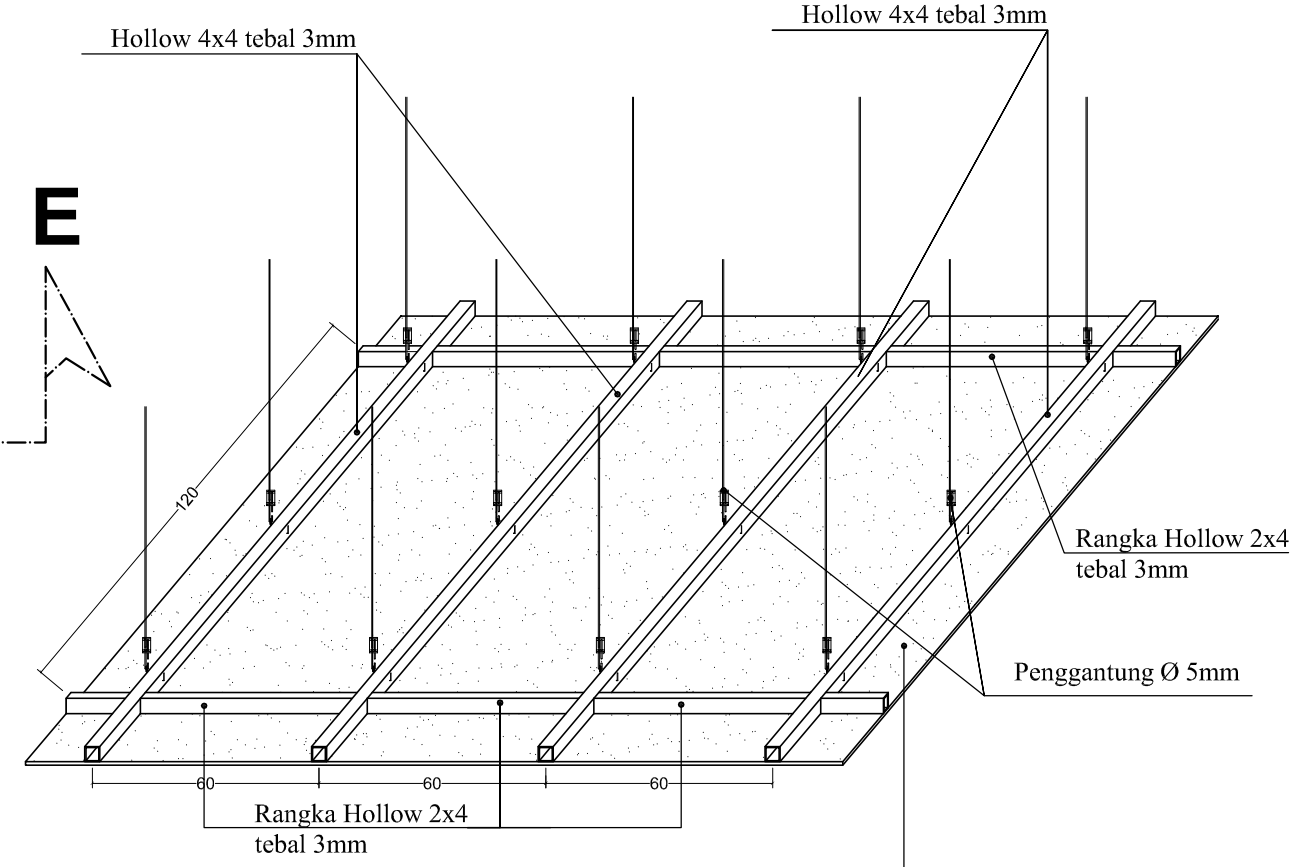

ISOMETRI DETAIL PLAFOND
Skala 1:20

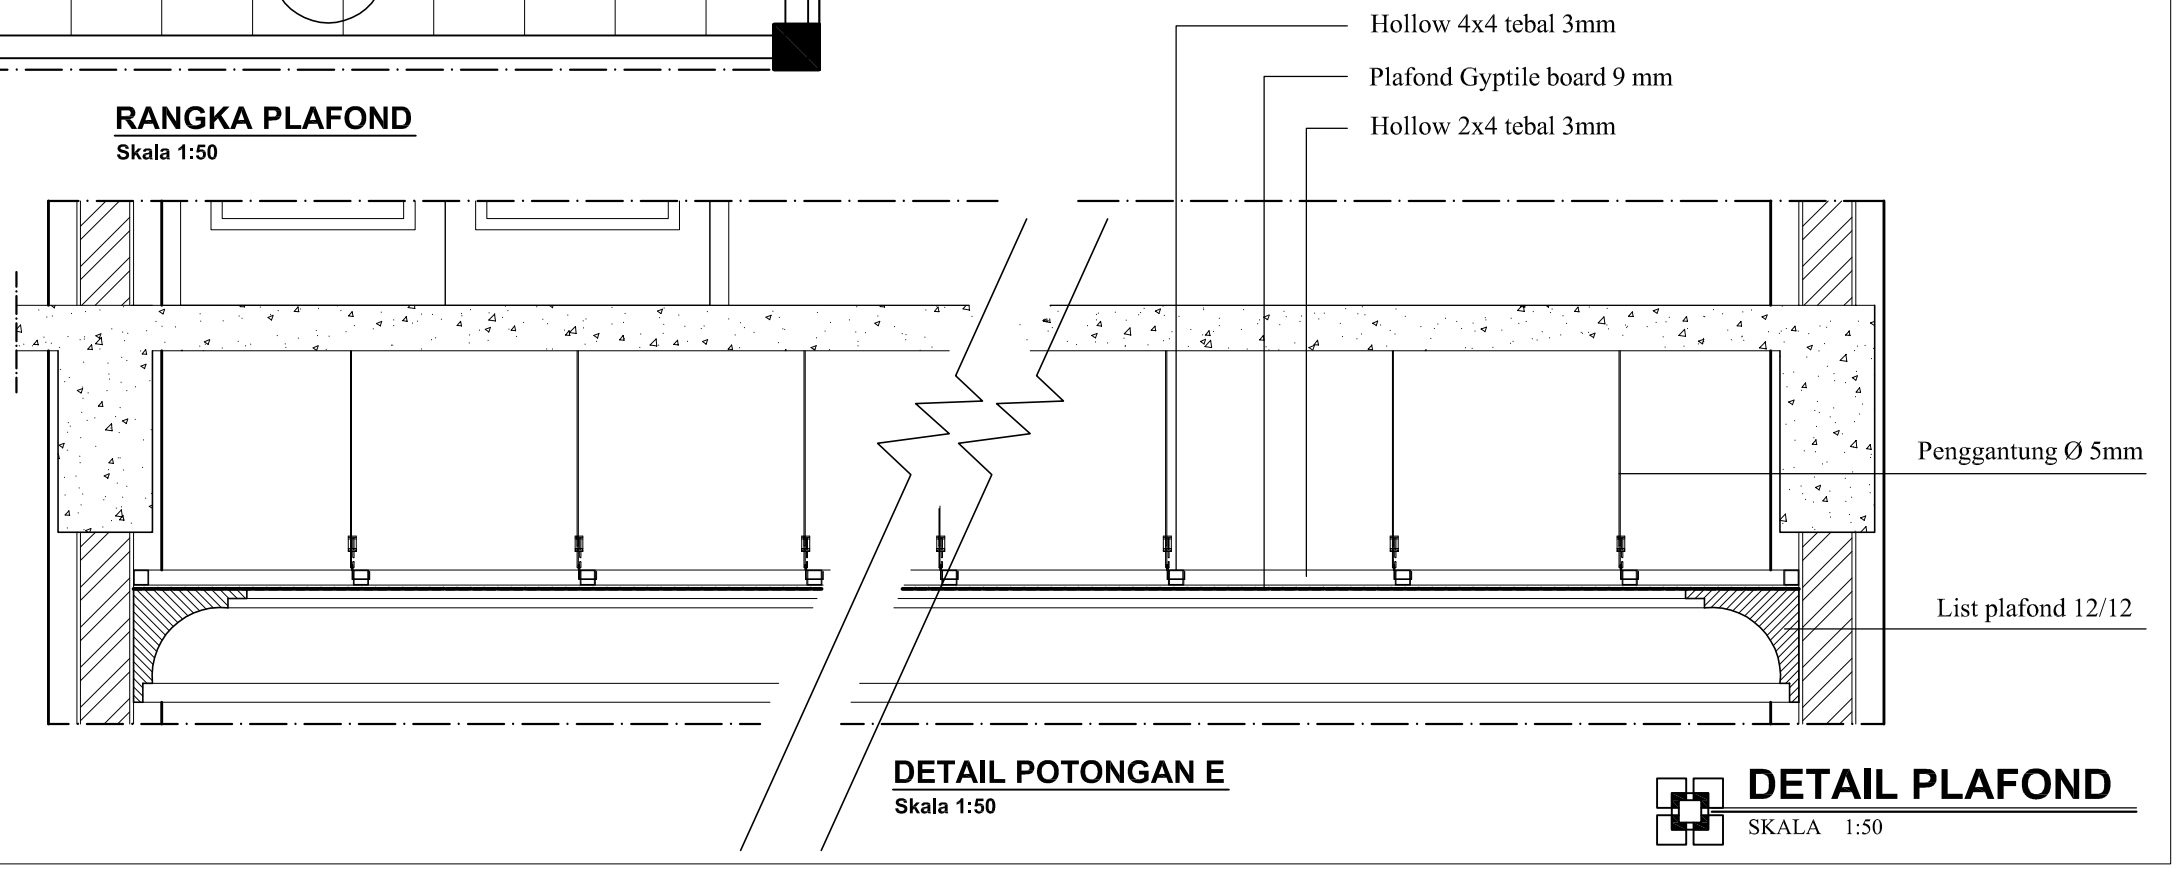

DETAIL POTONGAN E
Skala 1:50

DETAIL PLAFOND
SKALA 1:50

PEMBANGUNAN GEDUNG
KANTOR PUSAT PD. BPR BKK TASIKMADU
KABUPATEN KARANGANYAR

LOKASI DI
KECAMATAN KARANGANYAR
KABUPATEN KARANGANYAR

TANGGAL	MENGETAHUI
	PD. BPR BKK TASIKMADU DIDIK DARMADI , SE MM DIREKTUR UTAMA
TANGGAL	MENGETAHUI
	KEPALA DINAS PEKERJAAN UMUM KAB. KARANGANYAR EDHY SRIYATNO ST, MT. NIP. 19600323 198703 1 001
TANGGAL	MENGETAHUI
	KEPALA BIDANG PERENCANAAN & BINA TEKNIK DPU KAB. KARANGANYAR ASIHNO PURWADI ST. NIP. 19720828 199803 1 016
TANGGAL	MENGETAHUI
	KASIE PERENCANAAN TEKNIK BIDANG PERENCANAAN & BINA TEKNIK DPU KAB. KARANGANYAR MARYANTO, ST. MM. NIP. 19660409 199302 1 001

TIM PERENCANA
BIDANG PERENCANAAN & BINA TEKNIK

1	FAJAR JATI SANTOSO., ST NIP. 19830628 201001 1 021	1
2	DARMANTO NIP. 19730728 200801 1 010	2

KETERANGAN GAMBAR	SKALA

NOMOR LEMBAR	JUMLAH LEMBAR
52	85

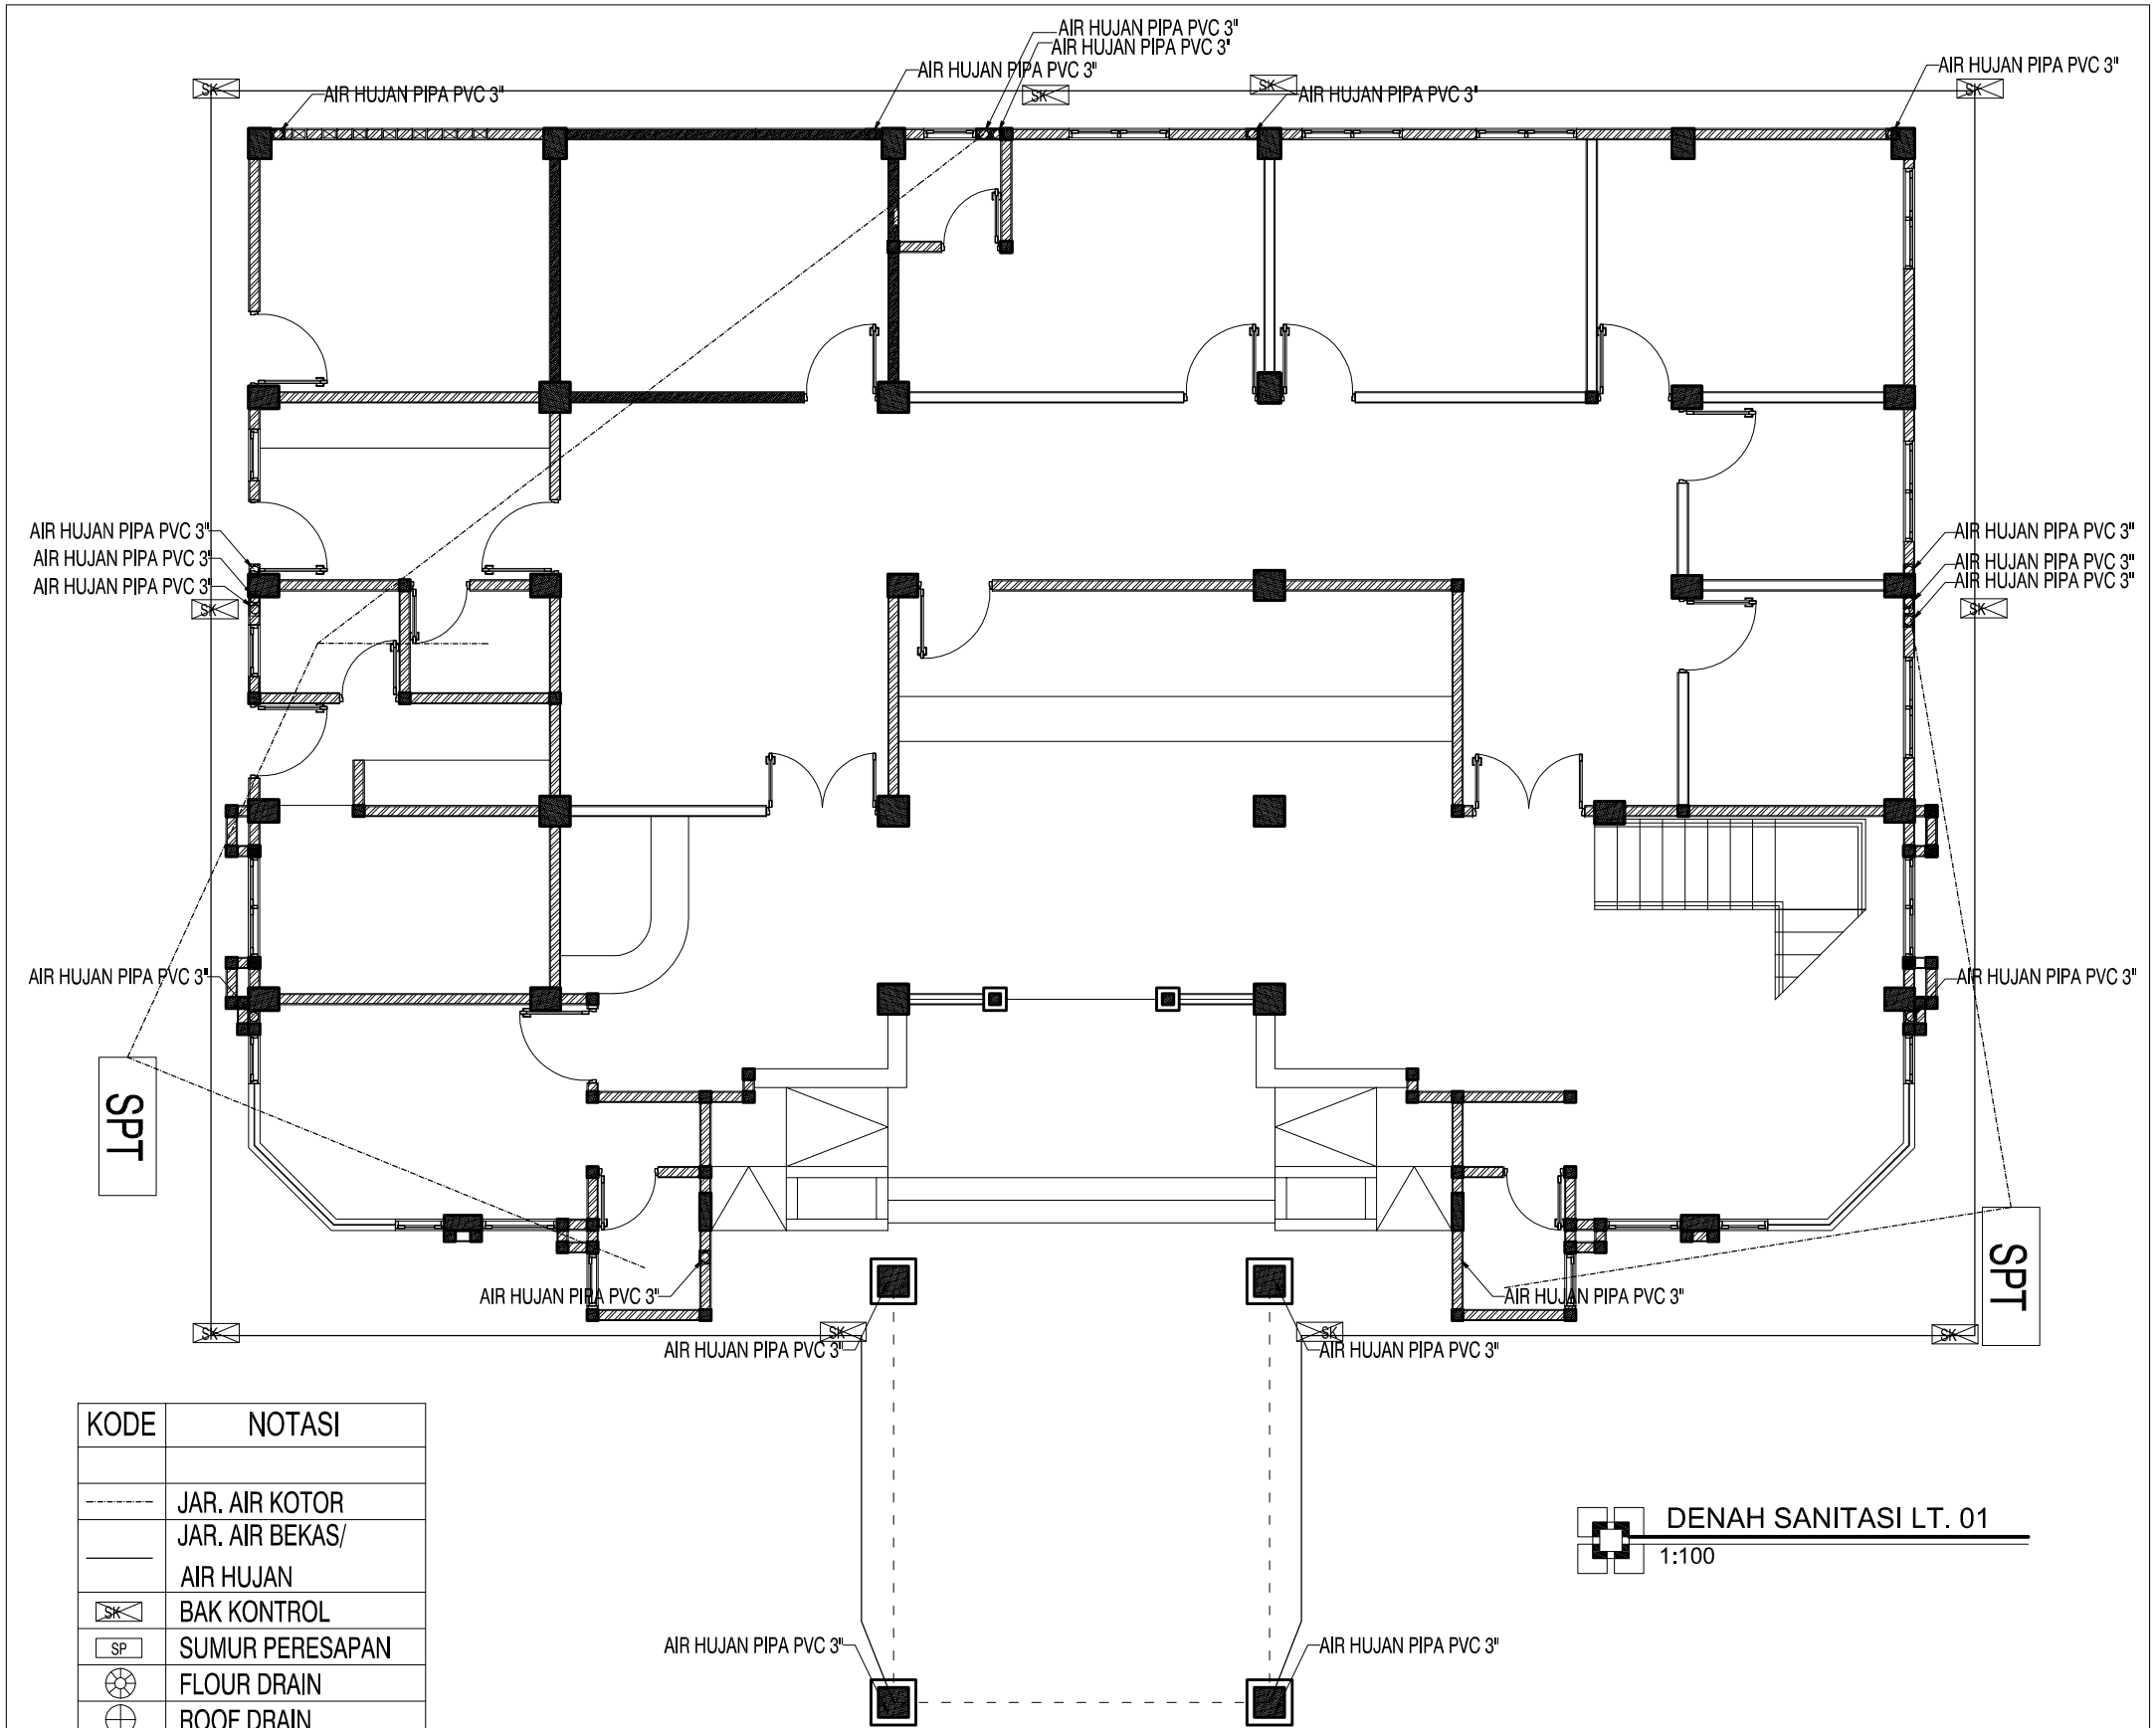

KODE	NOTASI
	JAR. AIR KOTOR
	JAR. AIR BEKAS/ AIR HUJAN
SK	BAK KONTROL
SP	SUMUR PERESAPAN
	FLOUR DRAIN
	ROOF DRAIN
SPT	SEPTIK TANK

DENAH SANITASI LT. 01

1:100

PEMBANGUNAN GEDUNG KANTOR PUSAT PD. BPR BKK TASIKMADU KABUPATEN KARANGANYAR

LOKASI DI
KECAMATAN KARANGANYAR
KABUPATEN KARANGANYAR

TANGGAL	MENGETAHUI
	PD. BPR BKK TASIKMADU **DIDIK DARMADI, SE MM** DIREKTUR UTAMA
TANGGAL	MENGETAHUI
	KEPALA DINAS PEKERJAAN UMUM KAB. KARANGANYAR **EDHY SRIYATNO ST, MT.** NIP. 19600323 198703 1 001
TANGGAL	MENGETAHUI
	KEPALA BIDANG PERENCANAAN & BINA TEKNIK DPU KAB. KARANGANYAR **ASIHNO PURWADI ST.** **NIP. 19720828 199503 1 016**
TANGGAL	MENGETAHUI
	KASIE PERENCANAAN TEKNIK BIDANG PERENCANAAN & BINA TEKNIK DPU KAB. KARANGANYAR **MARYANTO, ST. MM.** **NIP. 19660409 199302 1 001**

TIM PERENCANA
BIDANG PERENCANAAN & BINA TEKNIK

1	FAJAR JATI SANTOSO , ST NIP. 19830628 201001 1 021	1
2	DARMANTO NIP. 19730728 200801 1 010	2

KETERANGAN GAMBAR	SKALA

NOMOR LEMBAR	JUMLAH LEMBAR
53	85

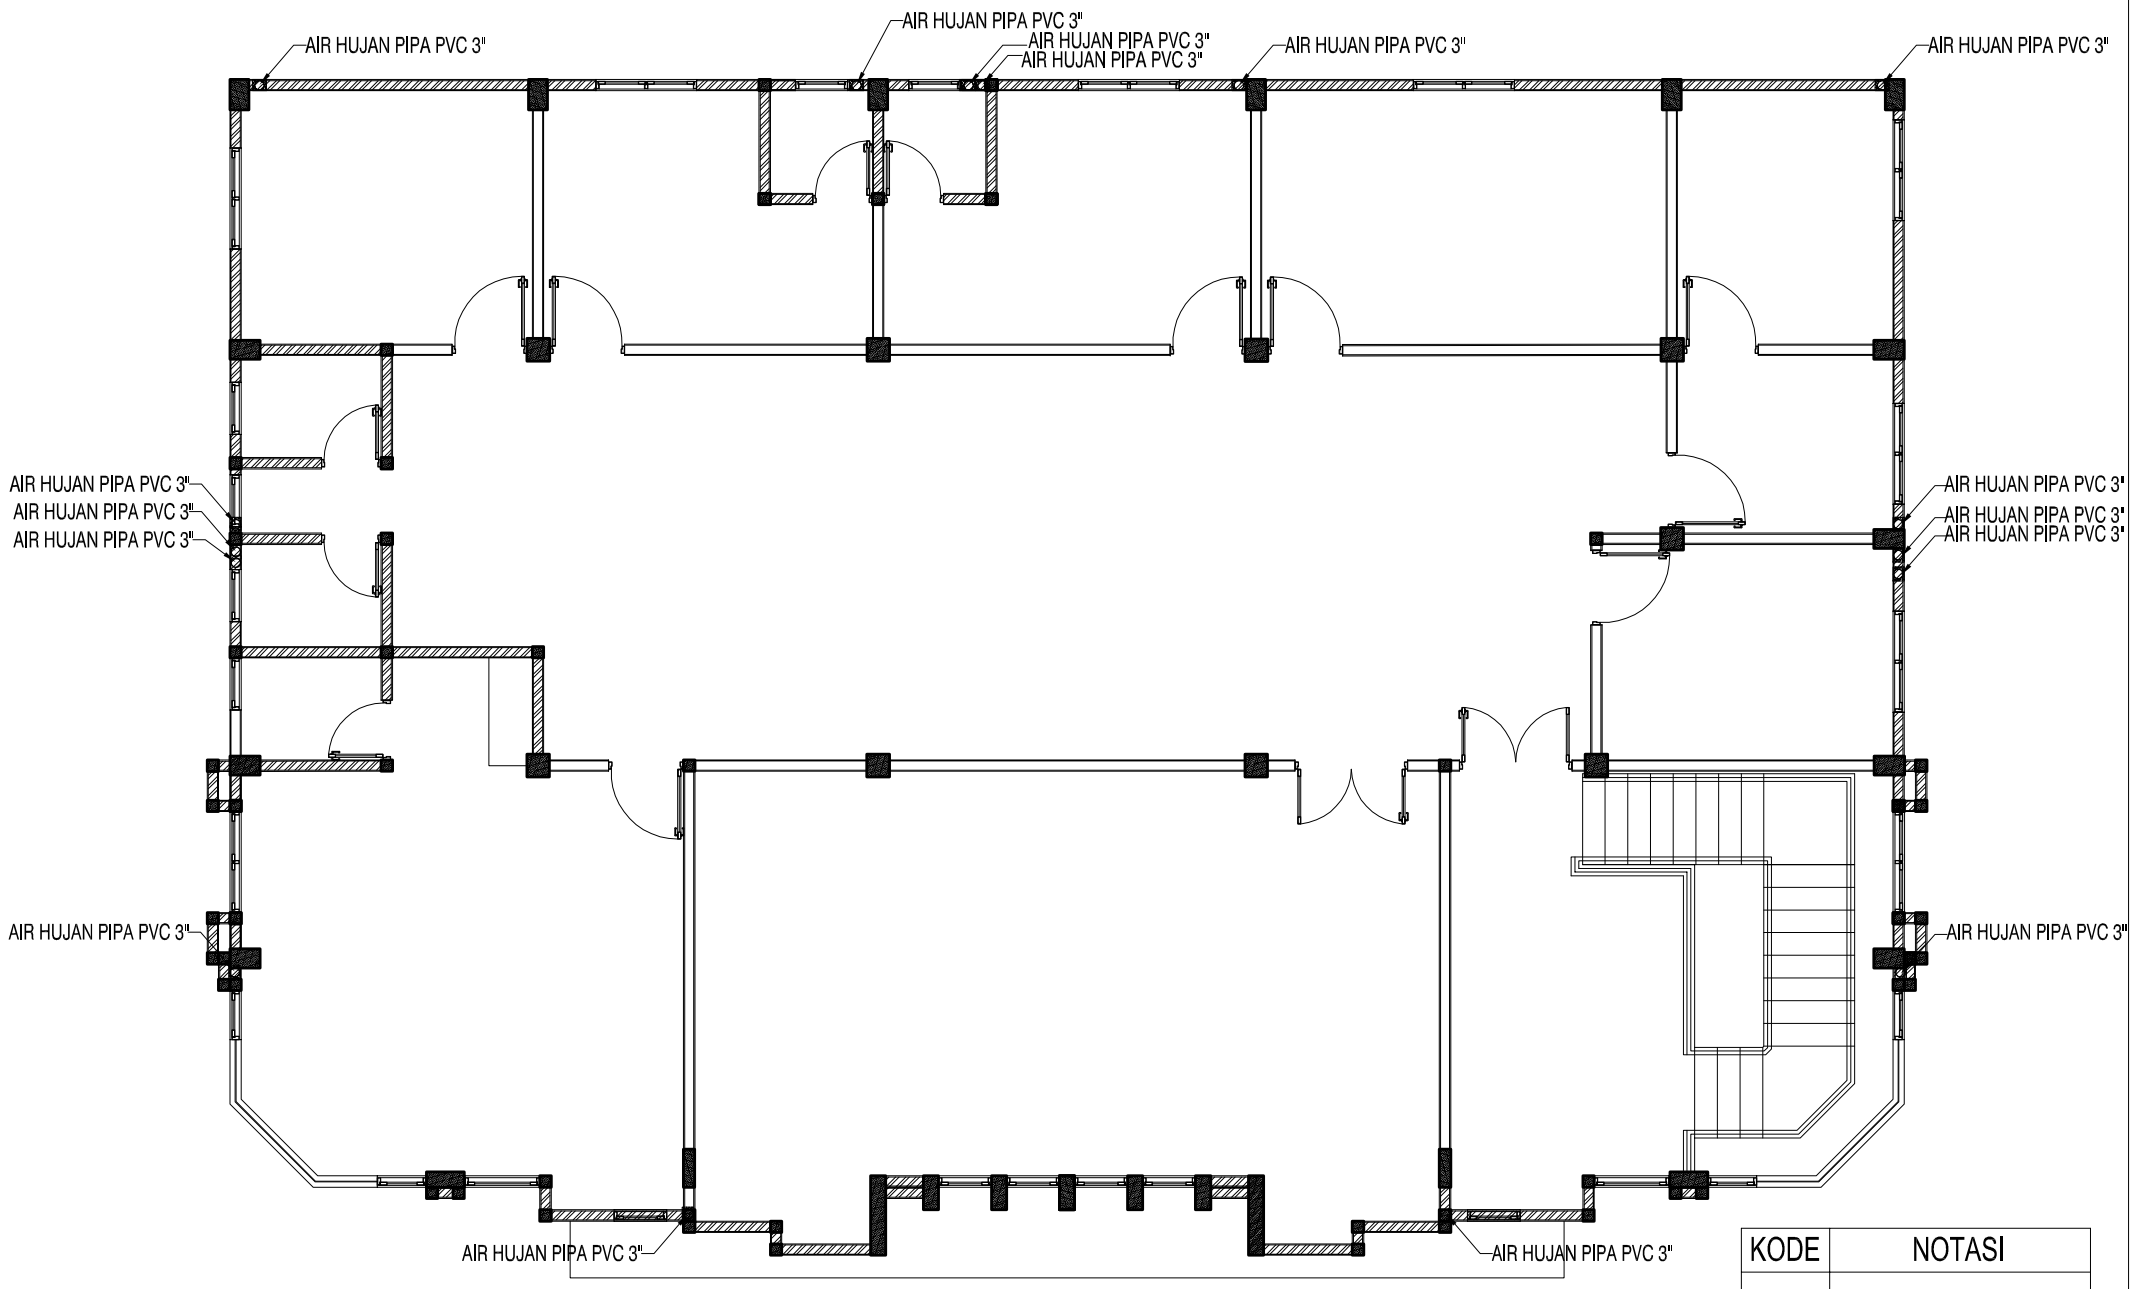

DENAH SANITASI LT. 02

1:100

KODE	NOTASI
----------	JAR. AIR KOTOR
————	JAR. AIR BEKAS/ AIR HUJAN
SK	BAK KONTROL
SP	SUMUR PERESAPAN
	FLOUR DRAIN
	ROOF DRAIN
SPT	SEPTIK TANK

PEMBANGUNAN GEDUNG KANTOR PUSAT PD. BPR BKK TASIKMADU KABUPATEN KARANGANYAR

LOKASI DI
KECAMATAN KARANGANYAR
KABUPATEN KARANGANYAR

TANGGAL	MENGETAHUI
	PD. BPR BKK TASIKMADU **DIDIK DARMADI, SE MM** DIREKTUR UTAMA
TANGGAL	**MENGETAHUI**
	KEPALA DINAS PEKERJAAN UMUM KAB. KARANGANYAR **EDHY SRIYATNO ST, MT.** NIP. 19600323 198703 1 001
TANGGAL	**MENGETAHUI**
	KEPALA BIDANG PERENCANAAN & BINA TEKNIK DPU KAB. KARANGANYAR **ASIHNO PURWADI ST.** NIP. 19720828 199803 1 016
TANGGAL	**MENGETAHUI**
	KASIE PERENCANAAN TEKNIK BIDANG PERENCANAAN & BINA TEKNIK DPU KAB. KARANGANYAR **MARYANTO, ST. MM.** NIP. 19660409 199302 1 001

TIM PERENCANA
BIDANG PERENCANAAN & BINA TEKNIK

1	FAJAR JATI SANTOSO , ST NIP. 19830628 201001 1 021	1
2	DARMANTO NIP. 19730728 200801 1 010	2

KETERANGAN GAMBAR	SKALA

NOMOR LEMBAR	JUMLAH LEMBAR
54	85

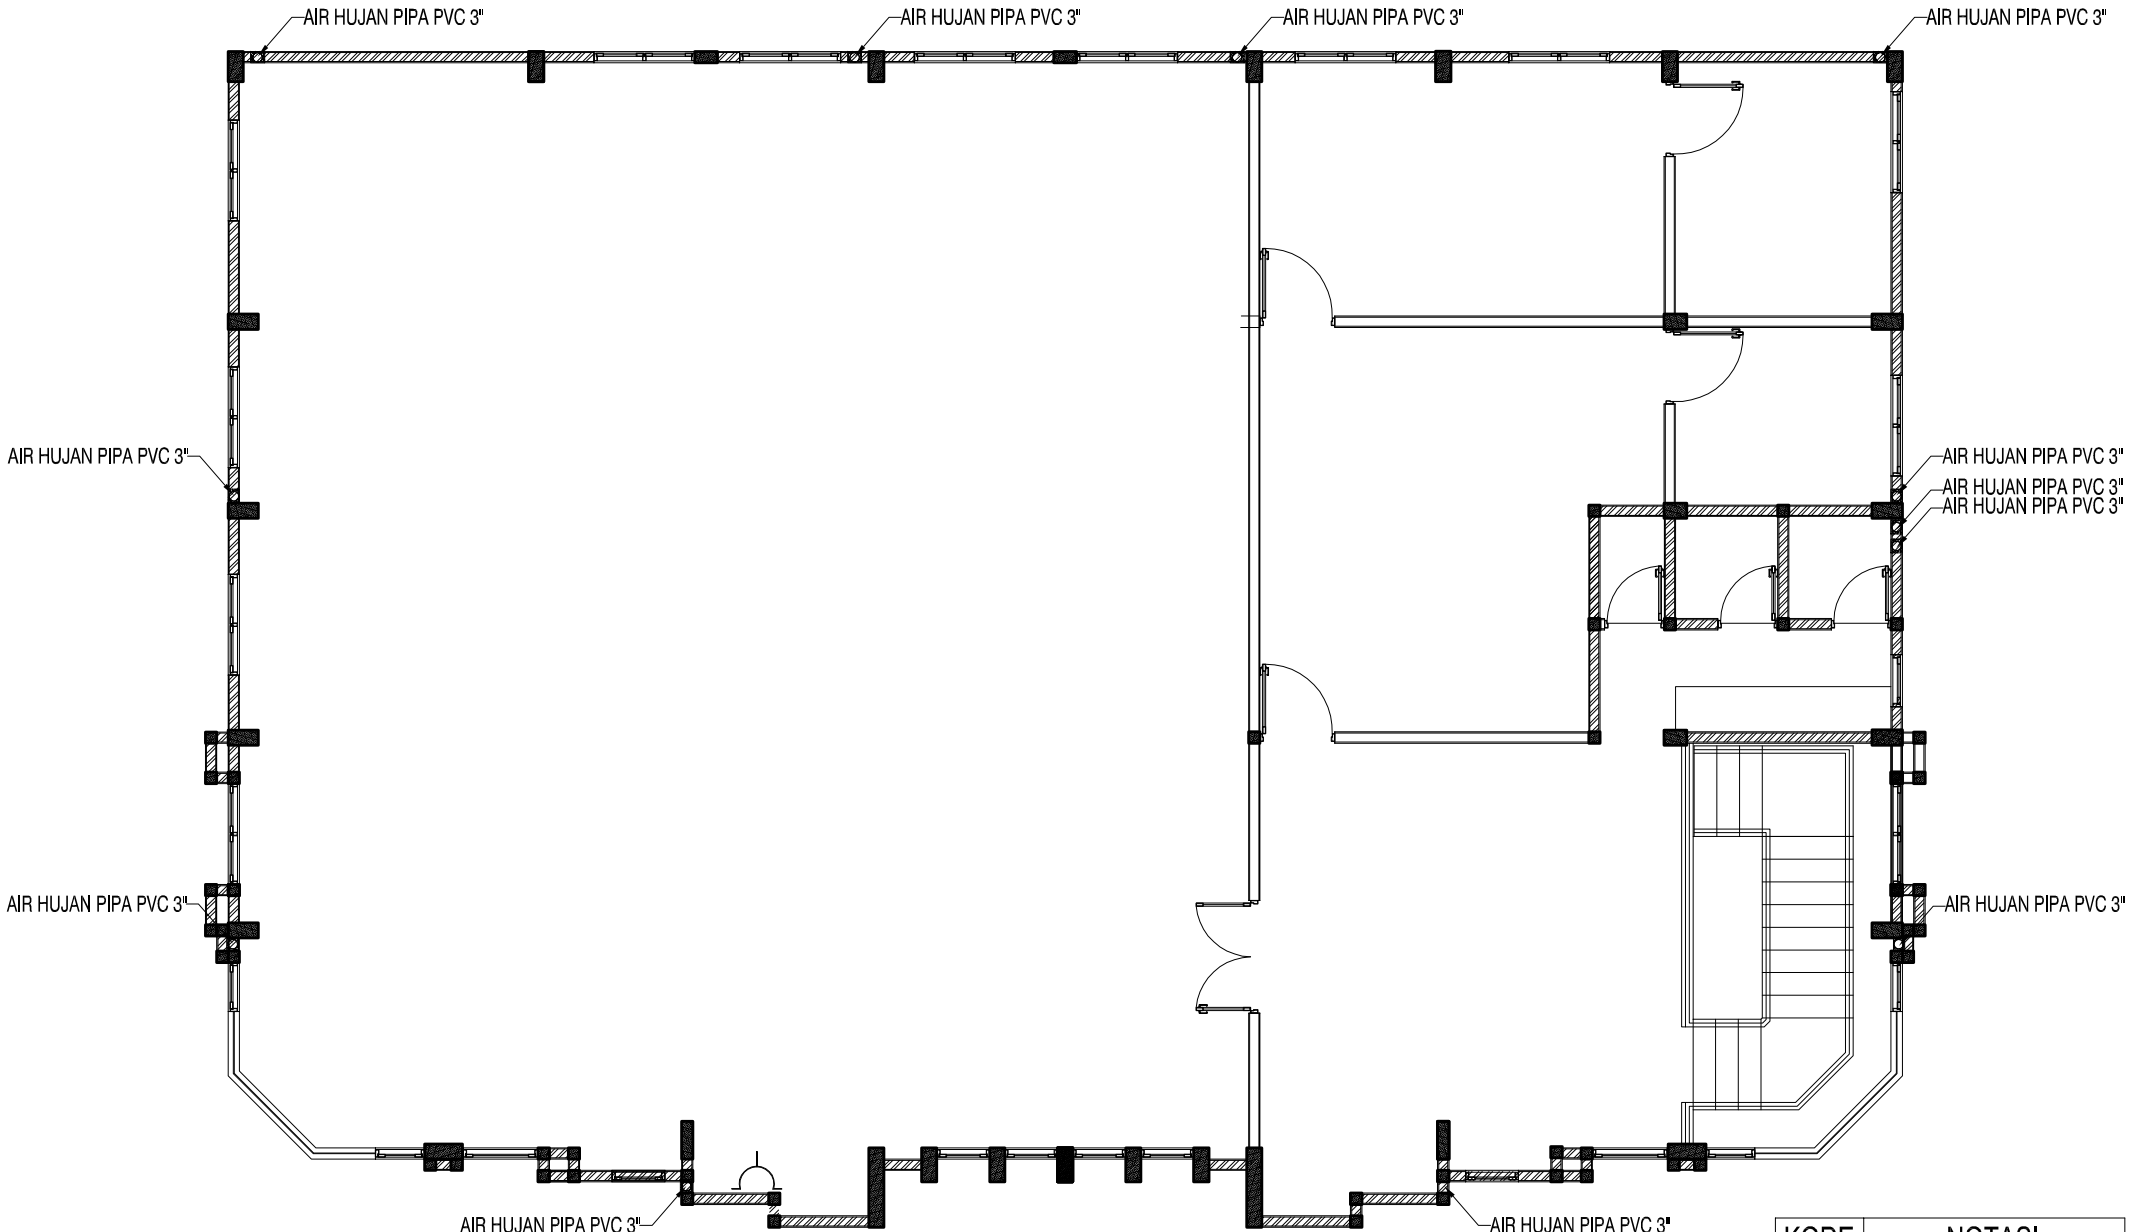

DENAH SANITASI LT. 03

1:100

KODE	NOTASI
----------	JAR. AIR KOTOR
————	JAR. AIR BEKAS/ AIR HUJAN
SK	BAK KONTROL
SP	SUMUR PERESAPAN
	FLOUR DRAIN
	ROOF DRAIN
SPT	SEPTIK TANK

PEMBANGUNAN GEDUNG
KANTOR PUSAT PD. BPR BKK TASIKMADU
KABUPATEN KARANGANYAR

LOKASI DI
KECAMATAN KARANGANYAR
KABUPATEN KARANGANYAR

TANGGAL	MENGETAHUI
	PD. BPR BKK TASIKMADU **DIDIK DARMADI., SE MM** DIREKTUR UTAMA
TANGGAL	MENGETAHUI
	KEPALA DINAS PEKERJAAN UMUM KAB. KARANGANYAR **EDHY SRIYATNO ST, MT.** NIP. 19600323 198703 1 001
TANGGAL	MENGETAHUI
	KEPALA BIDANG PERENCANAAN & BINA TEKNIK DPU KAB. KARANGANYAR **ASIHNO PURWADI ST.** NIP. 19720828 199803 1 016
TANGGAL	MENGETAHUI
	KASIE PERENCANAAN TEKNIK BIDANG PERENCANAAN & BINA TEKNIK DPU KAB. KARANGANYAR **MARYANTO, ST. MM.** NIP. 19660409 199302 1 001

TIM PERENCANA
BIDANG PERENCANAAN & BINA TEKNIK

1	FAJAR JATI SANTOSO , ST NIP. 19830628 201001 1 021	1
2	DARMANTO NIP. 19730728 200801 1 010	2

KETERANGAN GAMBAR	SKALA

NOMOR LEMBAR	JUMLAH LEMBAR
55	85

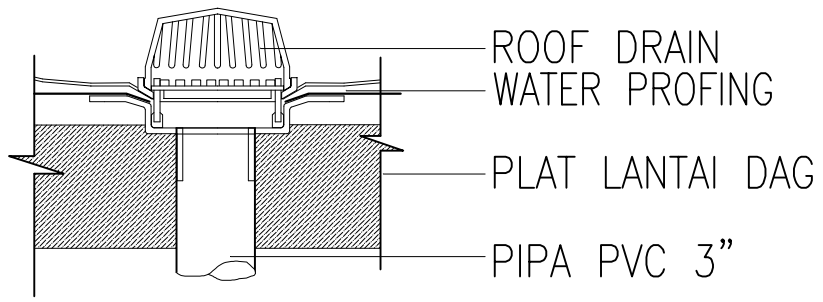

DETAIL ROOF DRAIN

skala 1 : 10

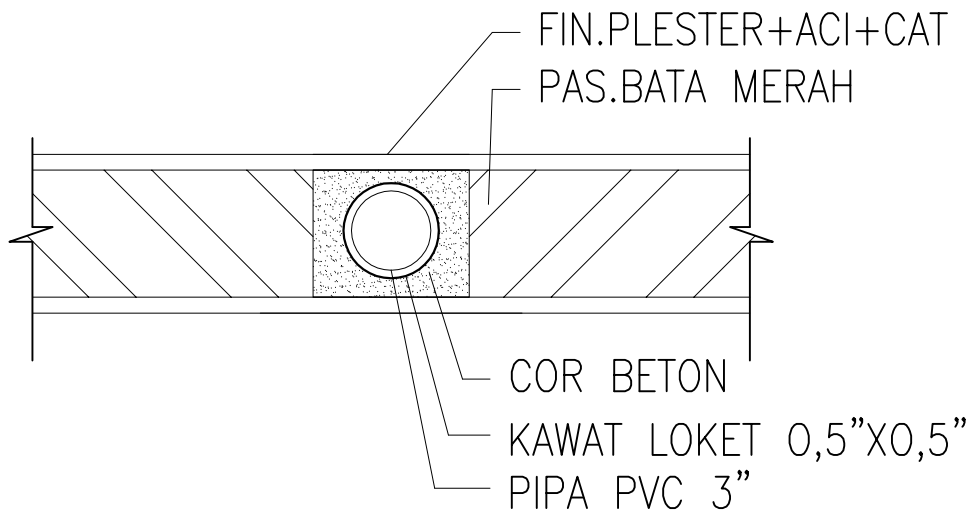

DETAIL PIPA PEMBUANGAN AIR HUJAN

skala 1 : 10

PEMBANGUNAN GEDUNG
KANTOR PUSAT PD. BPR BKK TASIKMADU
KABUPATEN KARANGANYAR

LOKASI DI
KECAMATAN KARANGANYAR
KABUPATEN KARANGANYAR

TANGGAL	MENGETAHUI
	PD. BPR BKK TASIKMADU **DIDIK DARMADI , SE MM** DIREKTUR UTAMA
TANGGAL	**MENGETAHUI**
	KEPALA DINAS PEKERJAAN UMUM KAB. KARANGANYAR **EDHY SRIYATNO ST, MT.** NIP. 19600323 198703 1 001
TANGGAL	**MENGETAHUI**
	KEPALA BIDANG PERENCANAAN & BINA TEKNIK DPU KAB. KARANGANYAR **ASIHNO PURWADI ST.** **NIP. 19720828 199803 1 016**
TANGGAL	**MENGETAHUI**
	KASIE PERENCANAAN TEKNIK BIDANG PERENCANAAN & BINA TEKNIK DPU KAB. KARANGANYAR **MARYANTO, ST. MM.** **NIP. 19660409 199302 1 001**

TIM PERENCANA
BIDANG PERENCANAAN & BINA TEKNIK

1	FAJAR JATI SANTOSO , ST NIP. 19830628 201001 1 021	1
2	DARMANTO NIP. 19730728 200801 1 010	2

KETERANGAN GAMBAR	SKALA

NOMOR LEMBAR	JUMLAH LEMBAR
56	85

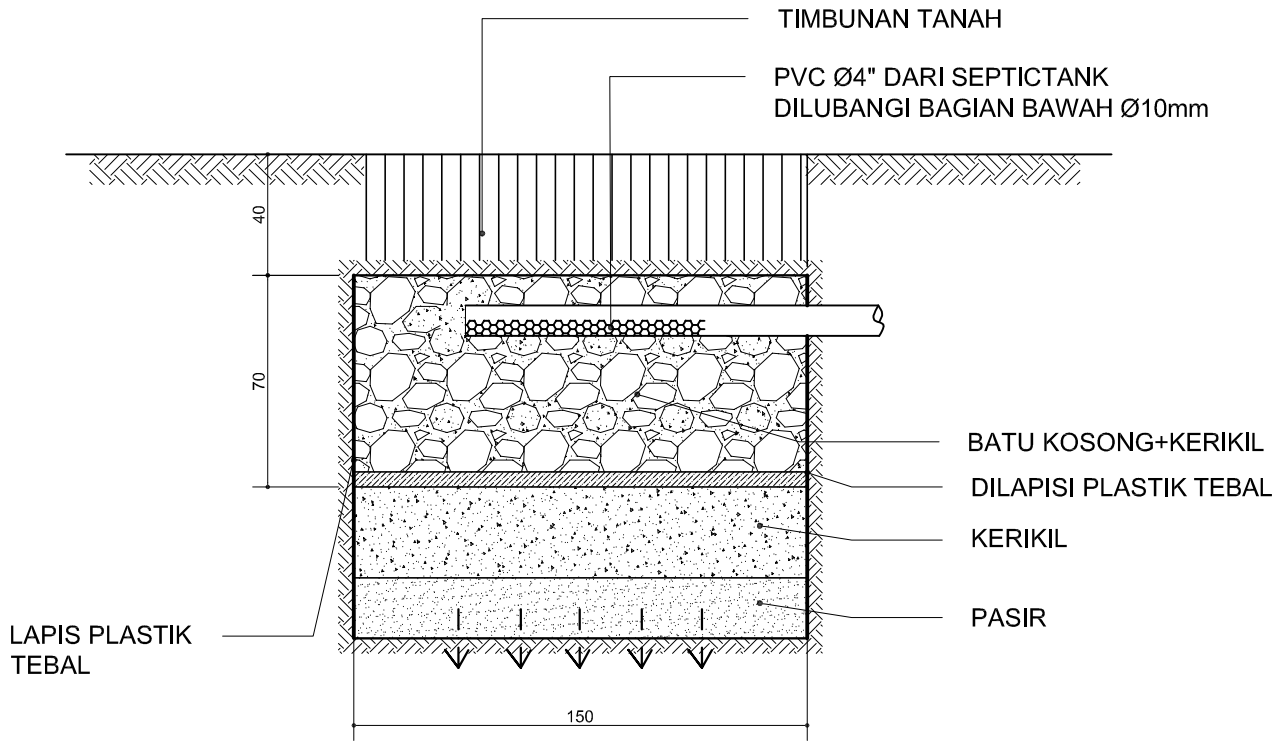

POTONGAN B

Skala 1:25

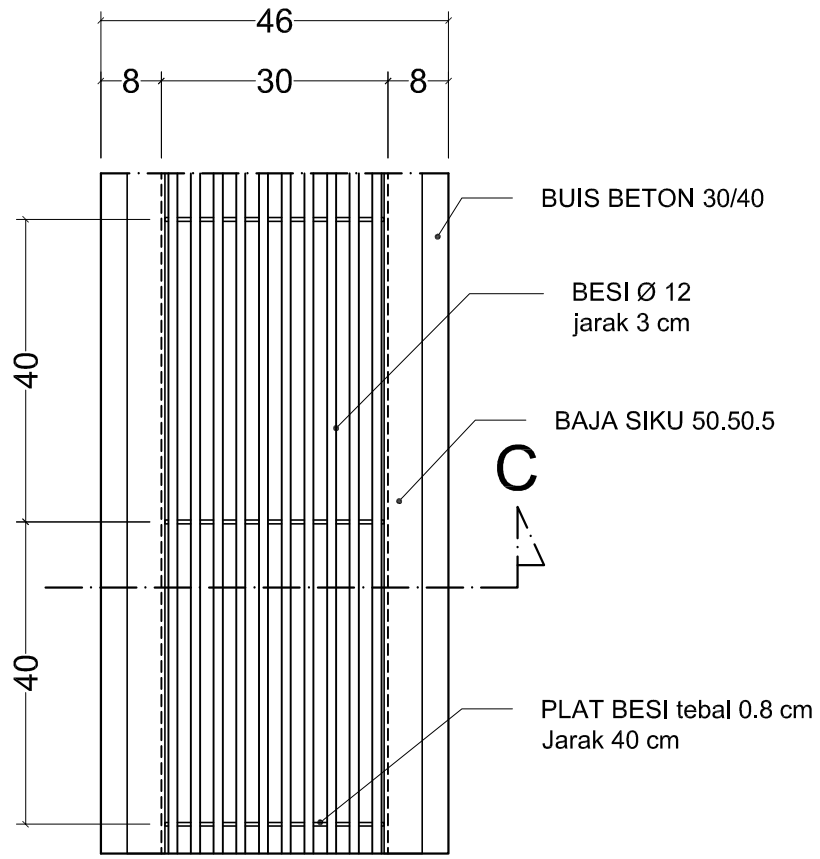

TAMPAK ATAS

Skala 1:10

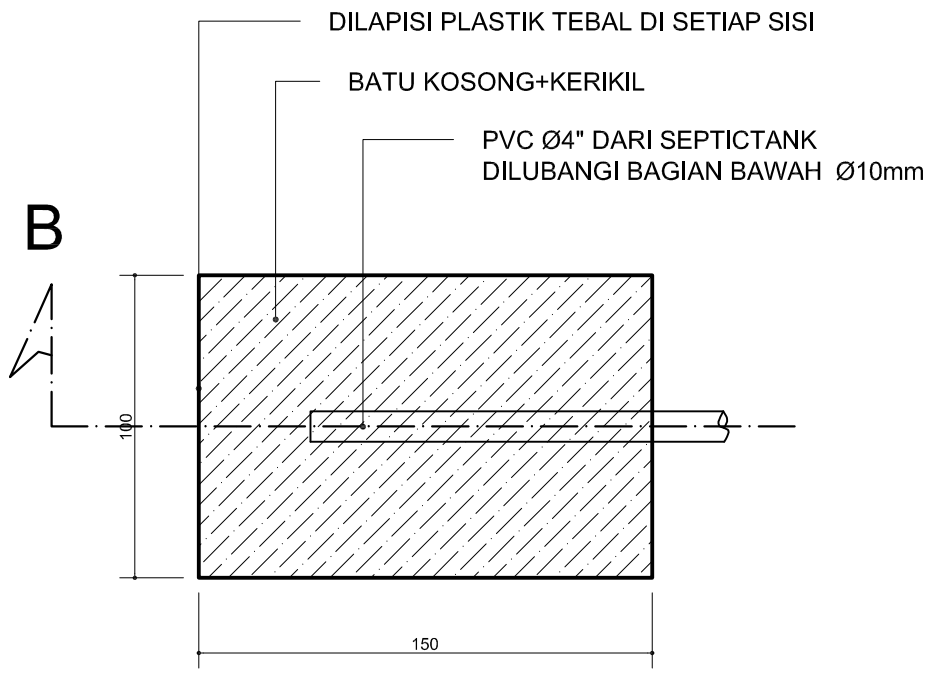

TAMPAK ATAS

Skala 1:25

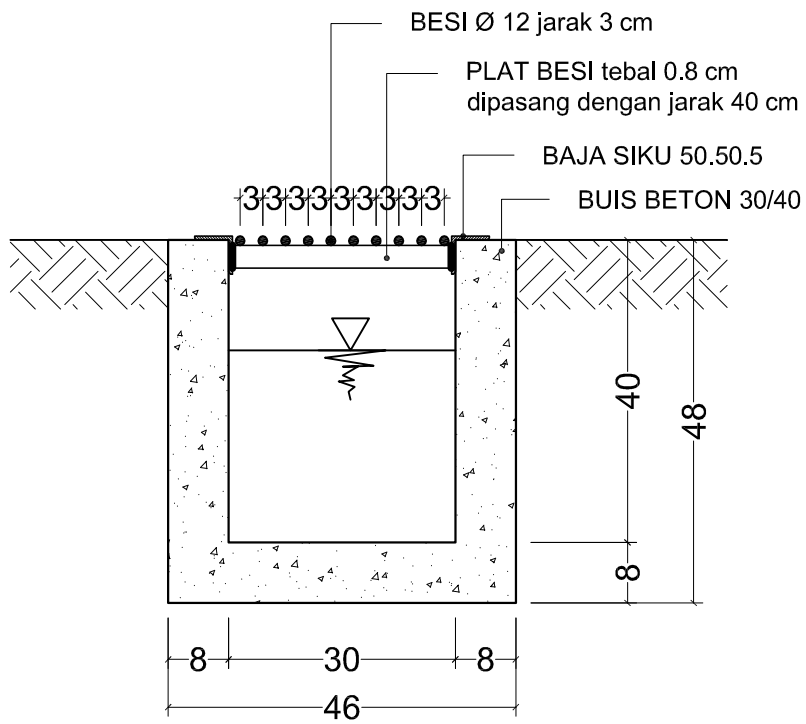

POTONGAN C

Skala 1:10

DETAIL SUMUR RESAPAN

Skala 1:25

DETAIL SALURAN PEMBUANGAN

SKALA 1: 10

PEMBANGUNAN GEDUNG
KANTOR PUSAT PD. BPR BKK TASIKMADU
KABUPATEN KARANGANYAR

LOKASI DI
KECAMATAN KARANGANYAR
KABUPATEN KARANGANYAR

TANGGAL	MENGETAHUI
	PD. BPR BKK TASIKMADU DIDIK DARMADI , SE MM DIREKTUR UTAMA
TANGGAL	MENGETAHUI
	KEPALA DINAS PEKERJAAN UMUM KAB. KARANGANYAR EDHY SRIYATNO ST, MT. NIP. 19600323 198703 1 001
TANGGAL	MENGETAHUI
	KEPALA BIDANG PERENCANAAN & BINA TEKNIK DPU KAB. KARANGANYAR ASIHNO PURWADI ST. NIP. 19720828 199803 1 016
TANGGAL	MENGETAHUI
	KASIE PERENCANAAN TEKNIK BIDANG PERENCANAAN & BINA TEKNIK DPU KAB. KARANGANYAR MARYANTO, ST. MM. NIP. 19660409 199302 1 001

TIM PERENCANA
BIDANG PERENCANAAN & BINA TEKNIK

1	FAJAR JATI SANTOSO , ST NIP. 19830628 201001 1 021	1
2	DARMANTO NIP. 19730728 200801 1 010	2

KETERANGAN GAMBAR	SKALA

NOMOR LEMBAR	JUMLAH LEMBAR
57	85

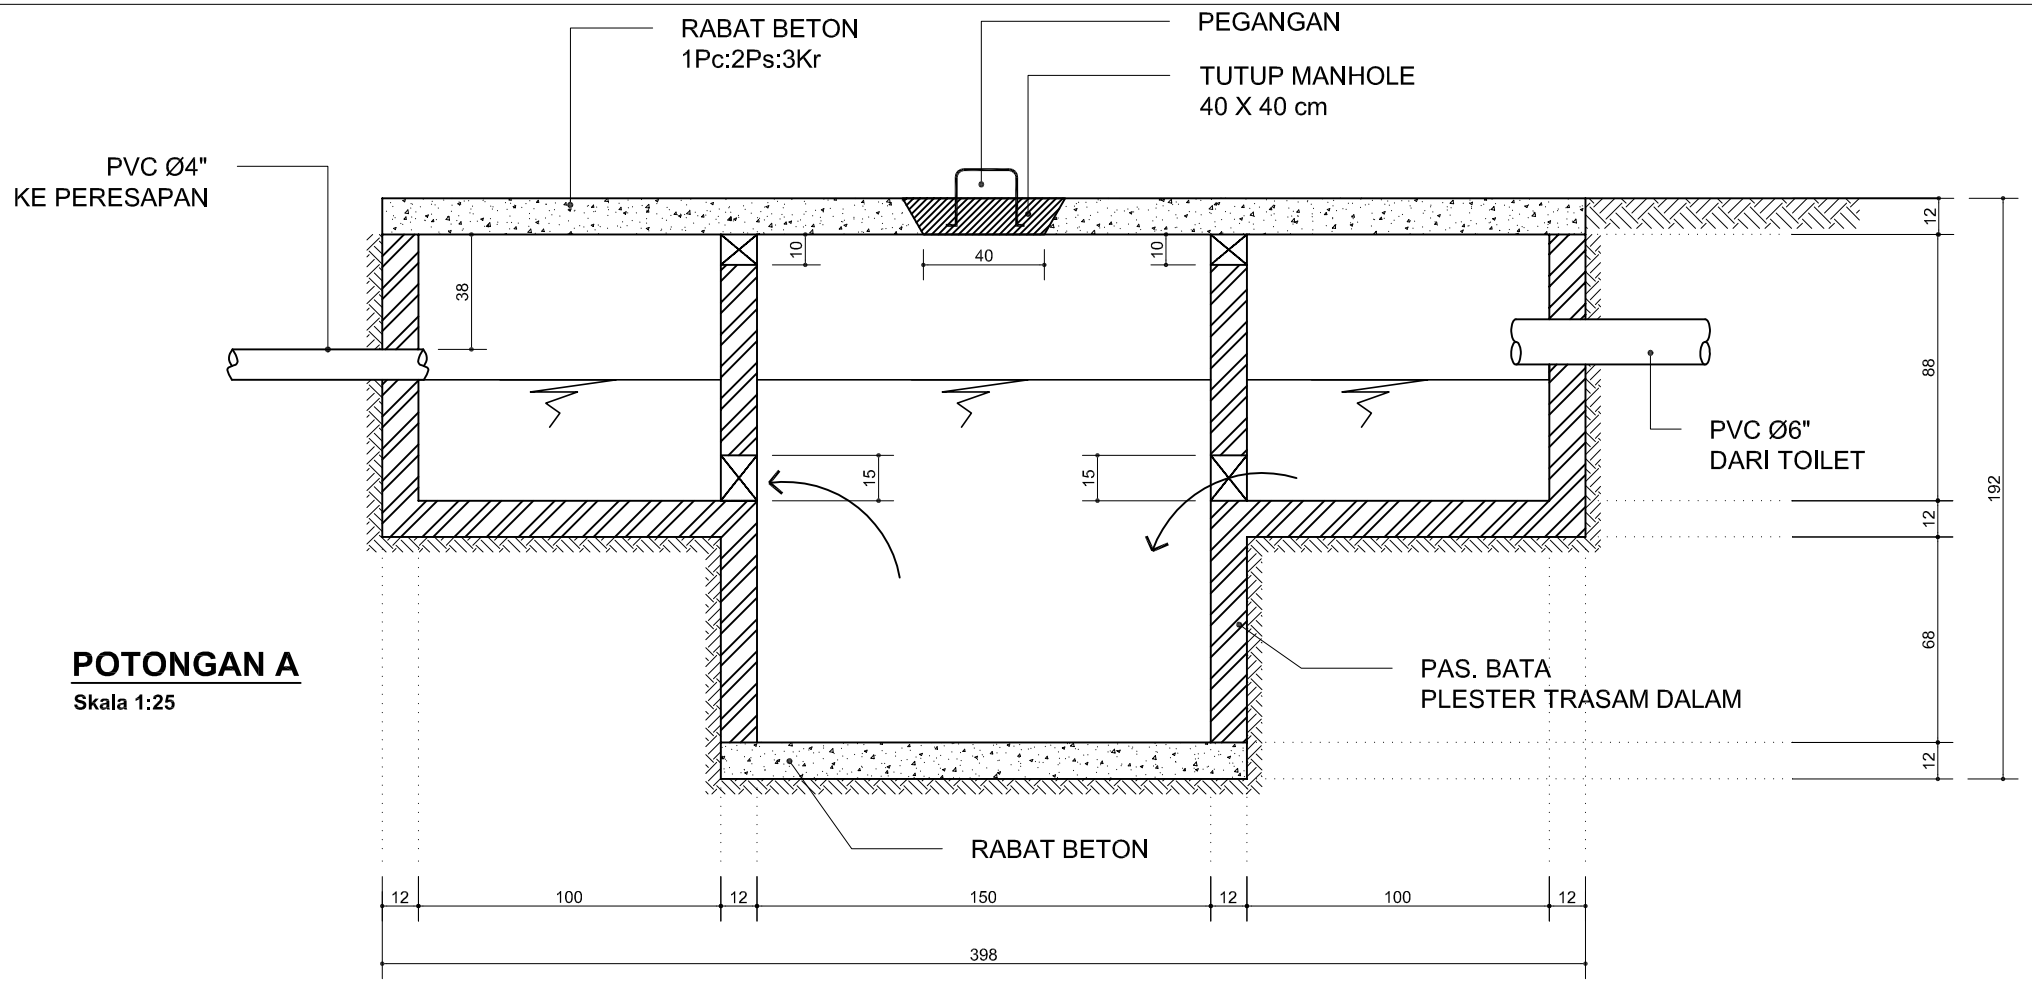

POTONGAN A

Skala 1:25

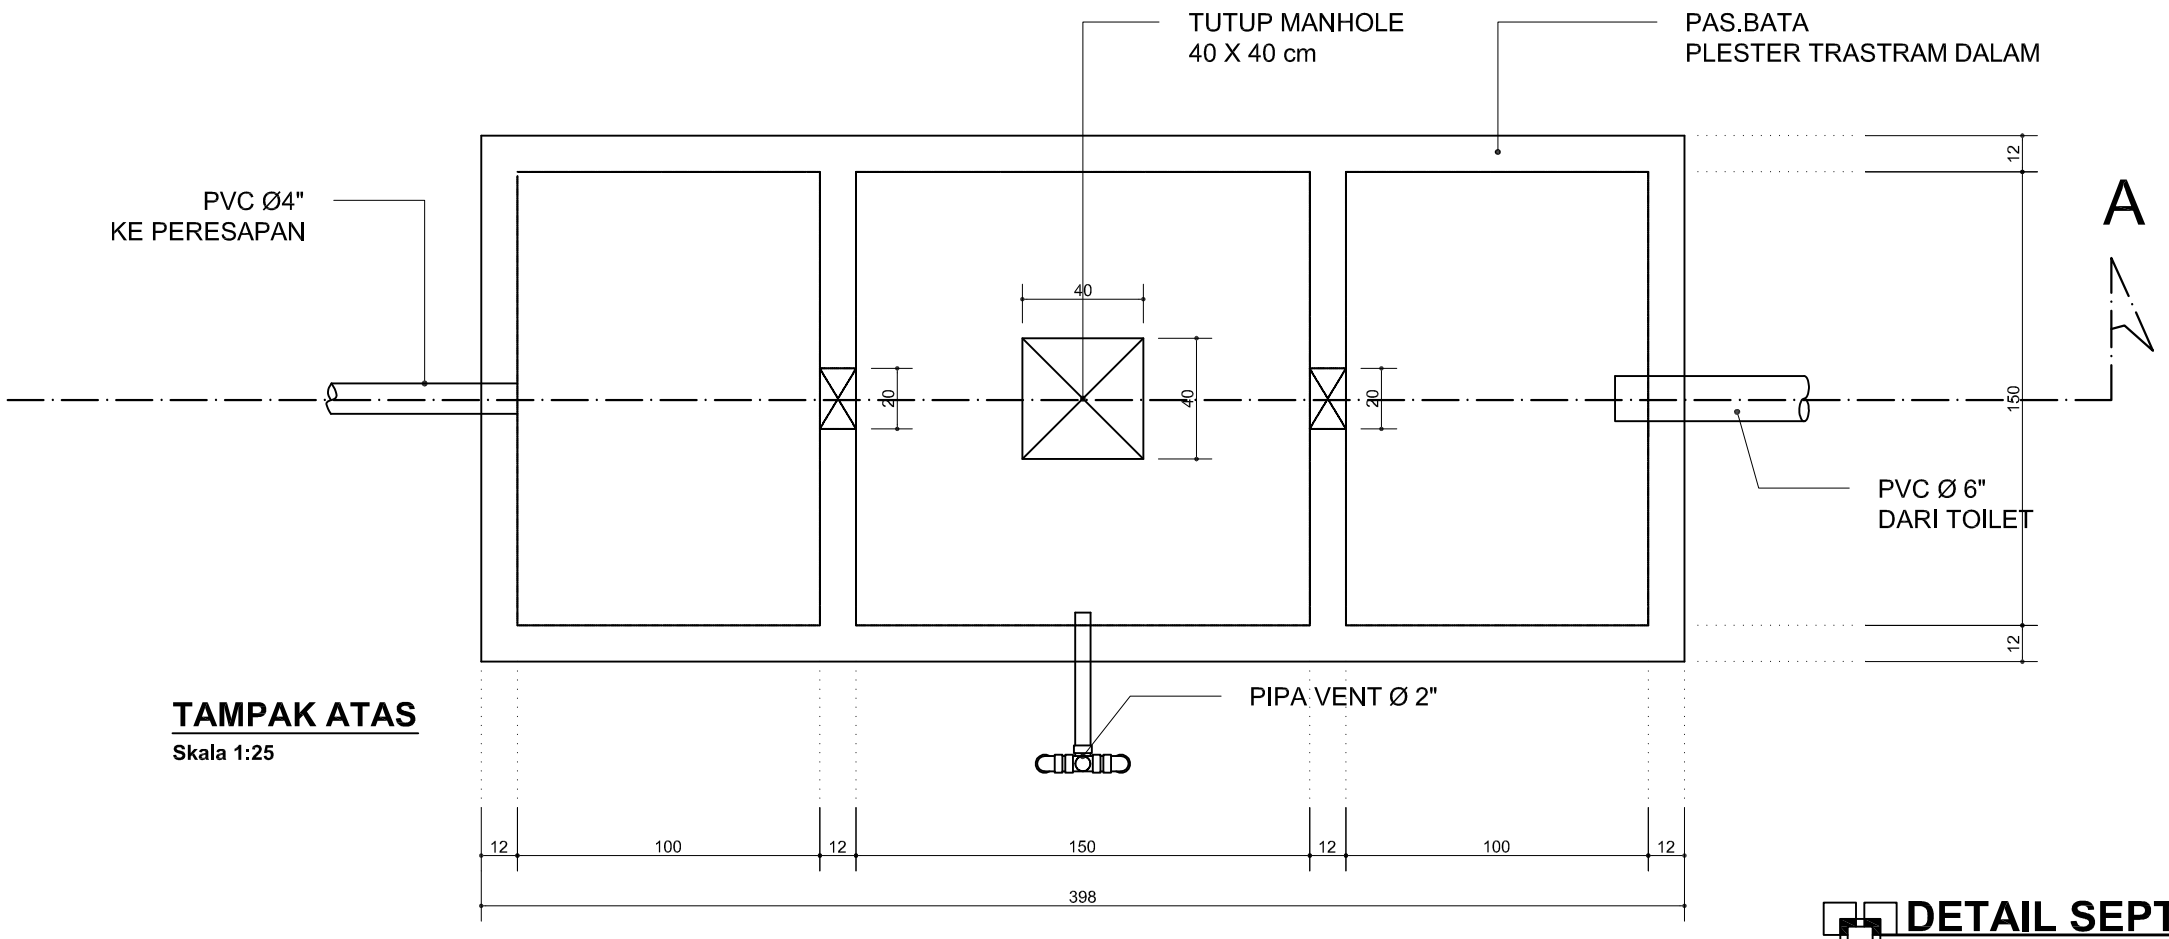

TAMPAK ATAS

Skala 1:25

DETAIL SEPTICTANK

SKALA 1:25

PEMBANGUNAN GEDUNG
KANTOR PUSAT PD. BPR BKK TASIKMADU
KABUPATEN KARANGANYAR

LOKASI DI
KECAMATAN KARANGANYAR
KABUPATEN KARANGANYAR

TANGGAL	MENGETAHUI
	PD. BPR BKK TASIKMADU DIDIK DARMADI , SE MM DIREKTUR UTAMA
TANGGAL	MENGETAHUI
	KEPALA DINAS PEKERJAAN UMUM KAB. KARANGANYAR EDHY SRIYATNO ST, MT. NIP. 19600323 198703 1 001
TANGGAL	MENGETAHUI
	KEPALA BIDANG PERENCANAAN & BINA TEKNIK DPU KAB. KARANGANYAR ASIHNO PURWADI ST. NIP. 19720828 199803 1 016
TANGGAL	MENGETAHUI
	KASIE PERENCANAAN TEKNIK BIDANG PERENCANAAN & BINA TEKNIK DPU KAB. KARANGANYAR MARYANTO, ST. MM. NIP. 19660409 199302 1 001

TIM PERENCANA
BIDANG PERENCANAAN & BINA TEKNIK

1	FAJAR JATI SANTOSO., ST NIP. 19830628 201001 1 021	1
2	DARMANTO NIP. 19730728 200801 1 010	2

KETERANGAN GAMBAR	SKALA

NOMOR LEMBAR	JUMLAH LEMBAR
58	85

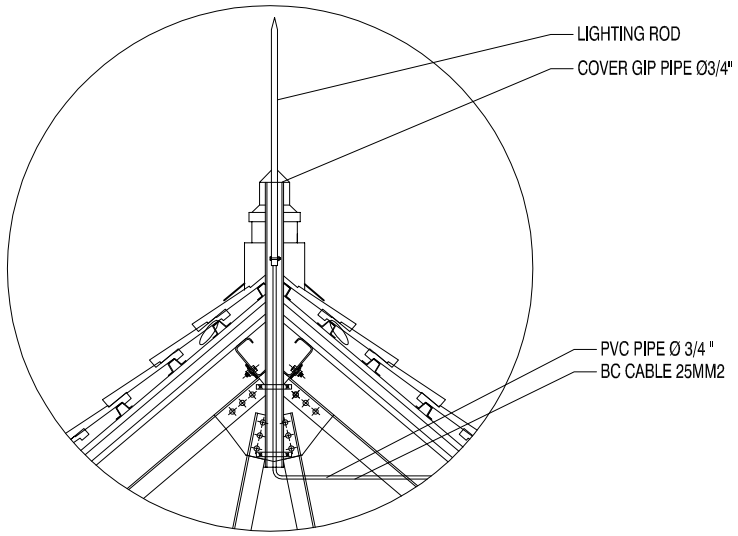

DETAIL PENANGKAL PETIR
skala 1 : 25

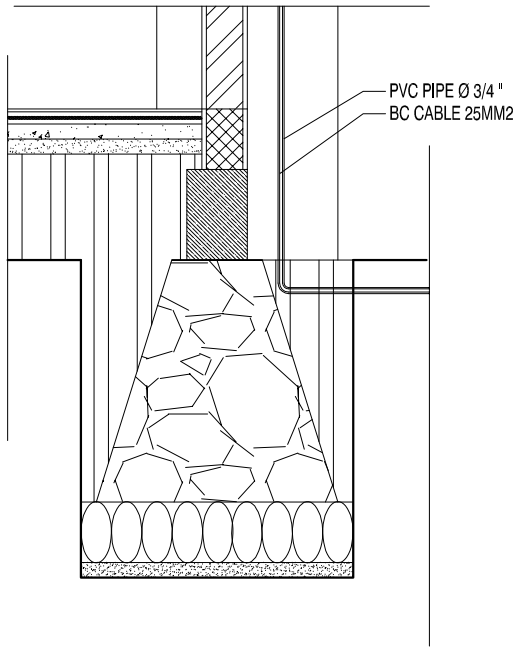

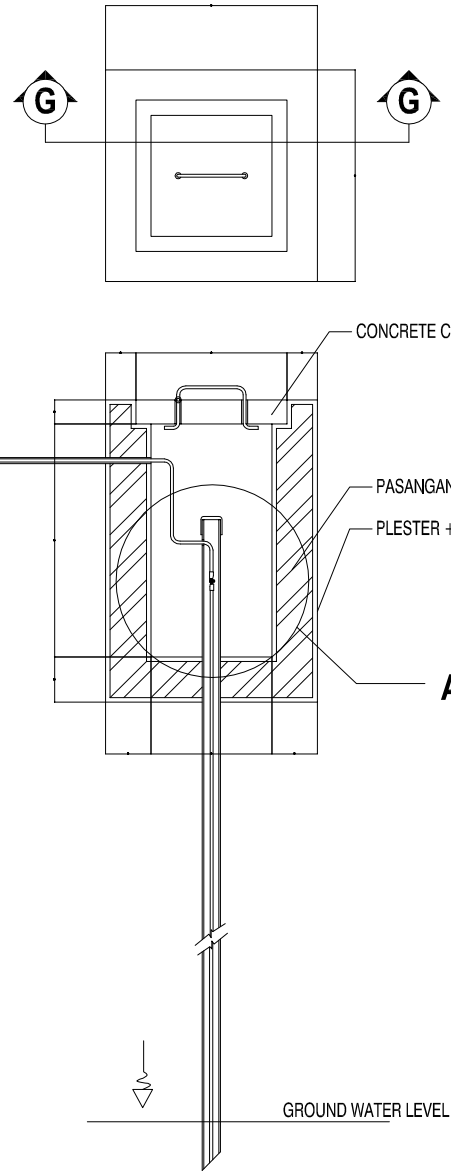

DETAIL BAK KONTROL
skala 1 : 25

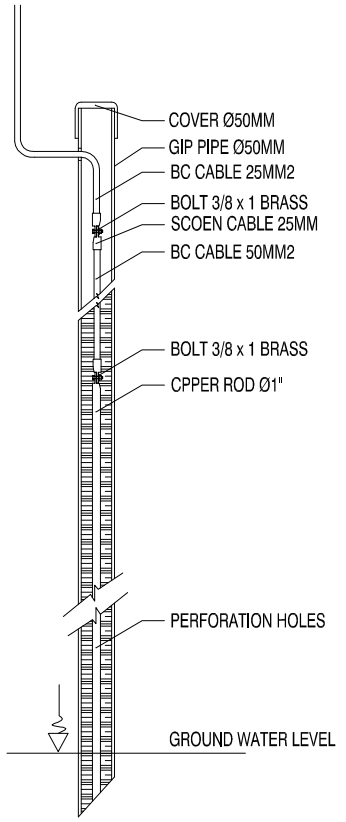

DETAIL A
skala 1 : 25

PEMBANGUNAN GEDUNG
KANTOR PUSAT PD. BPR BKK TASIKMADU
KABUPATEN KARANGANYAR

LOKASI DI
KECAMATAN KARANGANYAR
KABUPATEN KARANGANYAR

TANGGAL	MENGETAHUI
	PD. BPR BKK TASIKMADU **DIDIK DARMADI , SE MM** DIREKTUR UTAMA
TANGGAL	**MENGETAHUI**
	KEPALA DINAS PEKERJAAN UMUM KAB. KARANGANYAR **EDHY SRIYATNO ST, MT.** NIP. 19600323 198703 1 001
TANGGAL	**MENGETAHUI**
	KEPALA BIDANG PERENCANAAN & BINA TEKNIK DPU KAB. KARANGANYAR **ASIHNO PURWADI ST.** **NIP. 19720828 199803 1 016**
TANGGAL	**MENGETAHUI**
	KASIE PERENCANAAN TEKNIK BIDANG PERENCANAAN & BINA TEKNIK DPU KAB. KARANGANYAR **MARYANTO, ST. MM.** **NIP. 19660409 199302 1 001**

TIM PERENCANA
BIDANG PERENCANAAN & BINA TEKNIK

1	FAJAR JATI SANTOSO , ST NIP. 19830628 201001 1 021	1
2	DARMANTO NIP. 19730728 200801 1 010	2

KETERANGAN GAMBAR	SKALA

NOMOR LEMBAR	JUMLAH LEMBAR
59	85

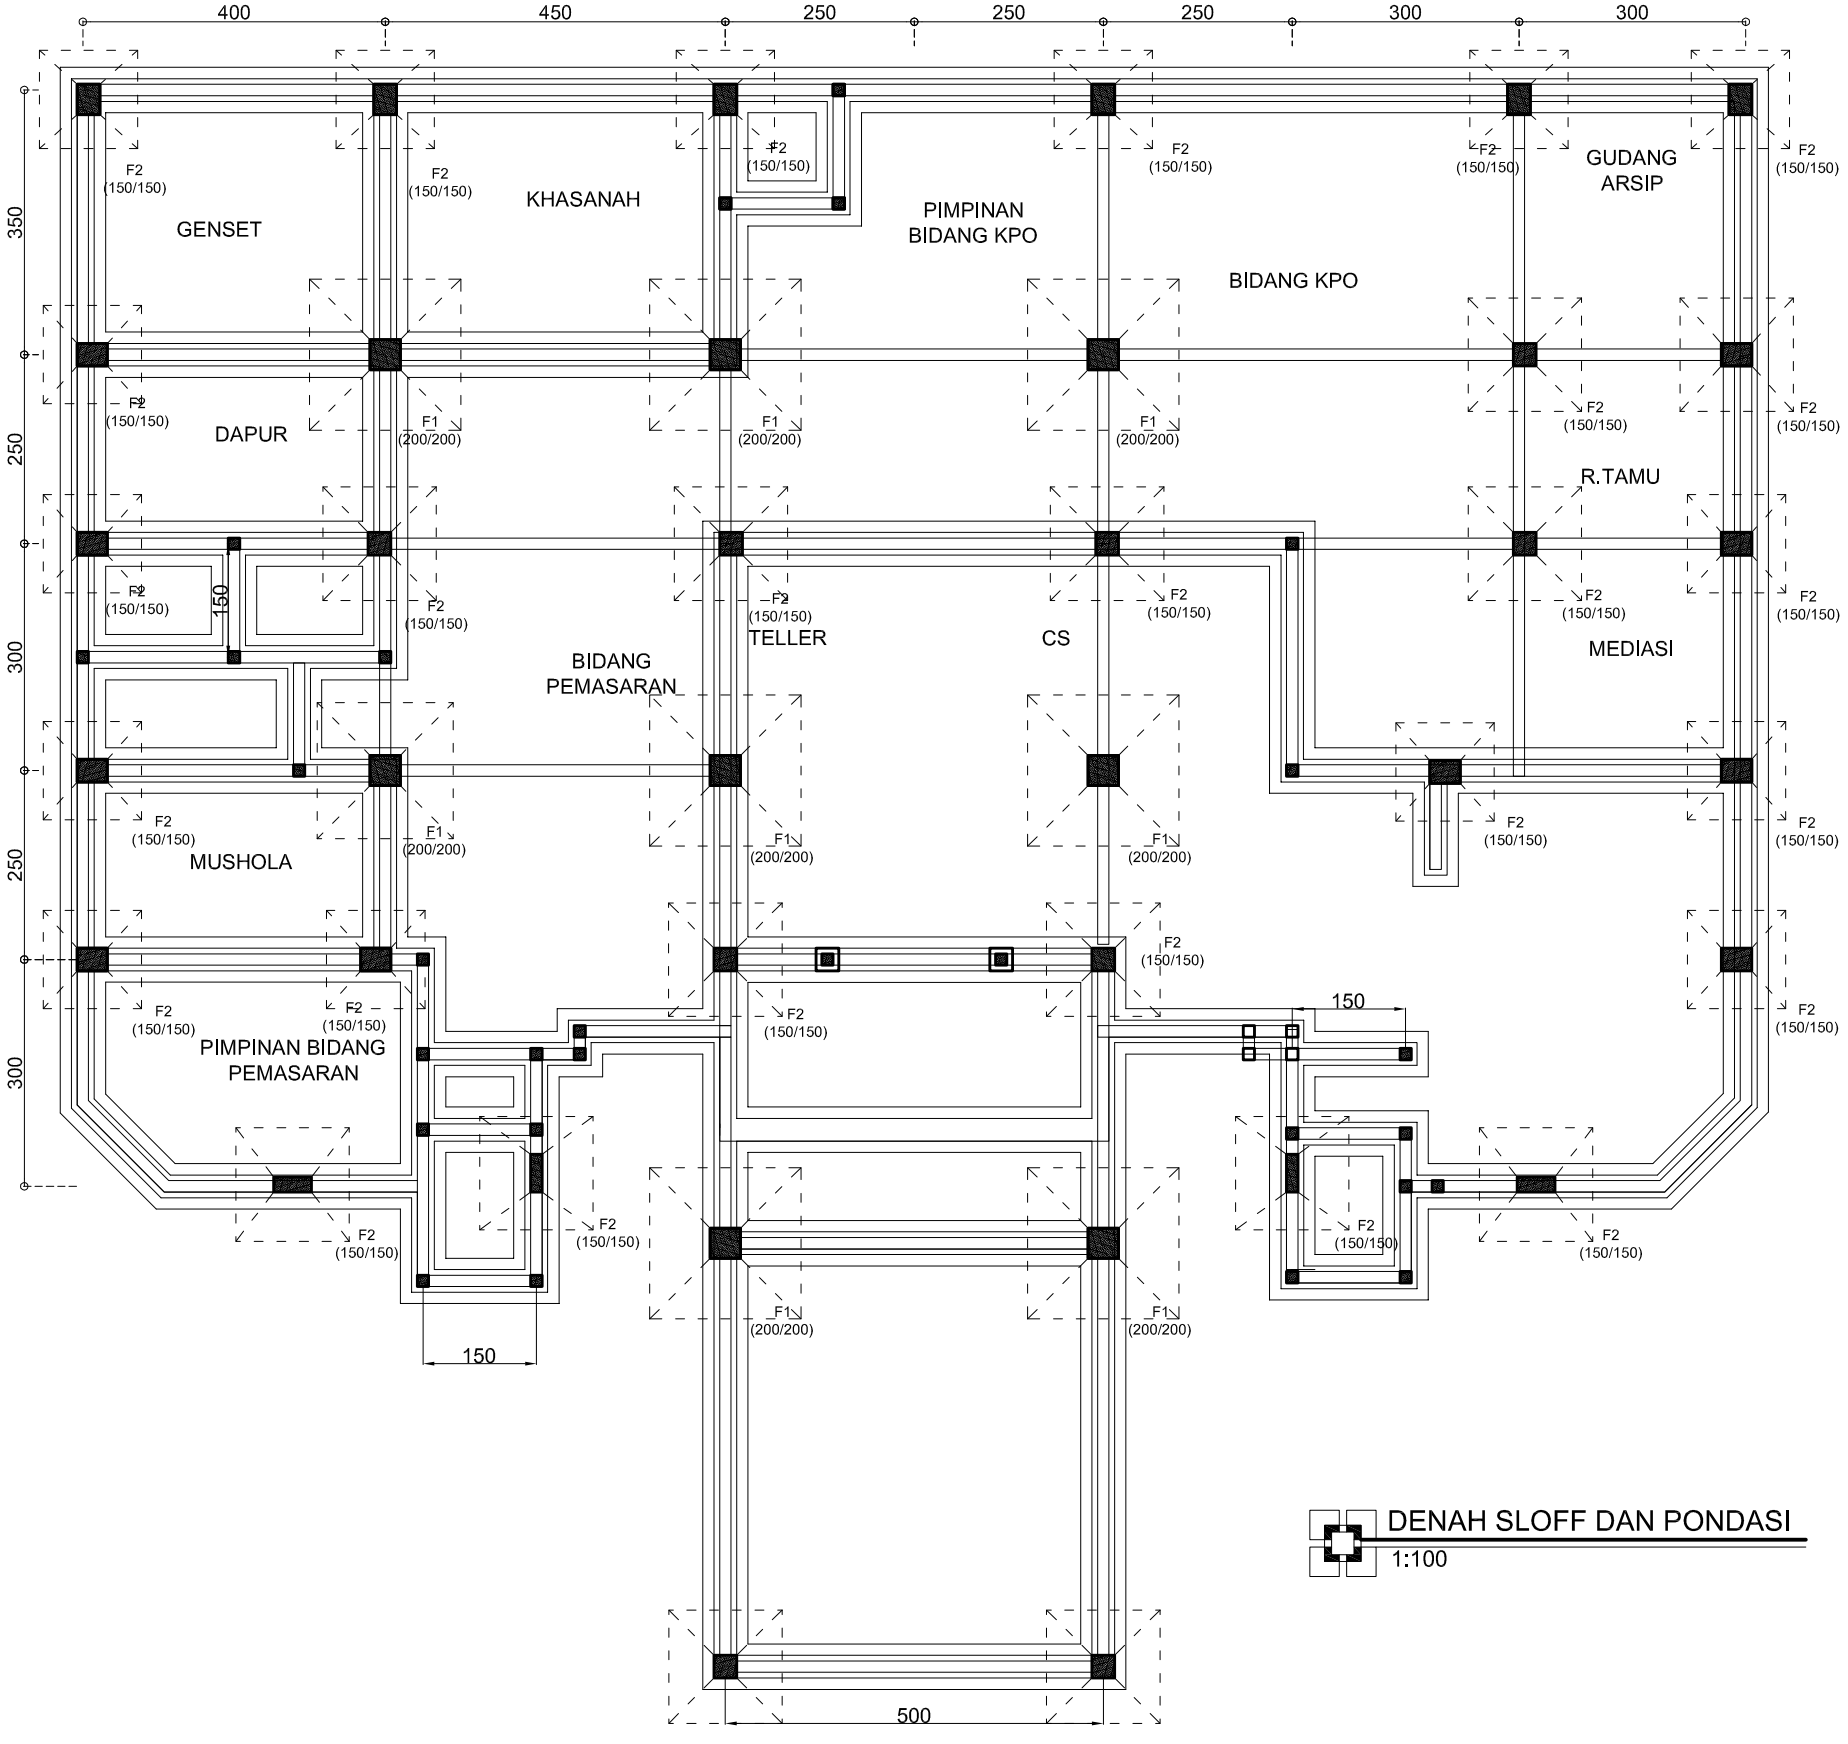

DENAH SLOFF DAN PONDASI

1:100

PEMBANGUNAN GEDUNG
KANTOR PUSAT PD. BPR BKK TASIKMADU
KABUPATEN KARANGANYAR

LOKASI DI
KECAMATAN KARANGANYAR
KABUPATEN KARANGANYAR

TANGGAL	MENGETAHUI
	PD. BPR BKK TASIKMADU **DIDIK DARMADI, SE MM** DIREKTUR UTAMA
TANGGAL	**MENGETAHUI**
	KEPALA DINAS PEKERJAAN UMUM KAB. KARANGANYAR **EDHY SRIYATNO ST, MT.** NIP. 19600323 198703 1 001
TANGGAL	**MENGETAHUI**
	KEPALA BIDANG PERENCANAAN & BINA TEKNIK DPU KAB. KARANGANYAR **ASIHNO PURWADI ST.** **NIP. 19720828 199803 1 016**
TANGGAL	**MENGETAHUI**
	KASIE PERENCANAAN TEKNIK BIDANG PERENCANAAN & BINA TEKNIK DPU KAB. KARANGANYAR **MARYANTO, ST. MM.** **NIP. 19660409 199302 1 001**

TIM PERENCANA
BIDANG PERENCANAAN & BINA TEKNIK

1	FAJAR JATI SANTOSO , ST NIP. 19830628 201001 1 021	1
2	DARMANTO NIP. 19730728 200801 1 010	2

KETERANGAN GAMBAR	SKALA

NOMOR LEMBAR	JUMLAH LEMBAR
60	85

POSISI	TUMP.KIRI	LAPANGAN	TUMP.KANAN
TYPE SLOOF UKURAN 200X300	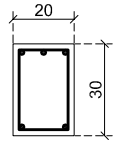	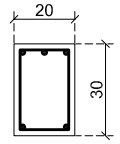	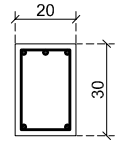
TUL. ATAS	3 - D16	3 - D16	3 - D16
TUL.TENGAH	-	-	-
TUL. BAWAH	2 - D16	2 - D16	2 - D16
SENGKANG	D10 - 15	D10 - 15	D10 - 15

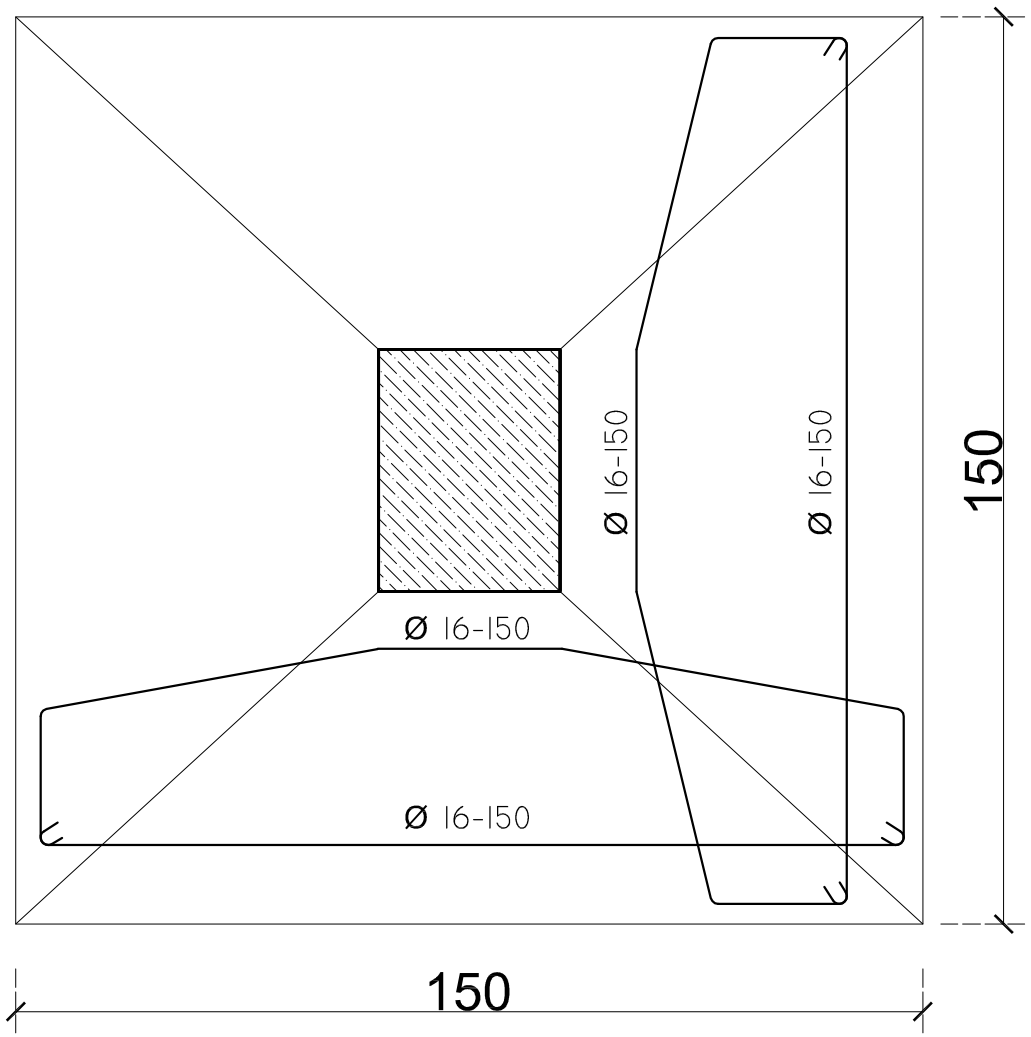

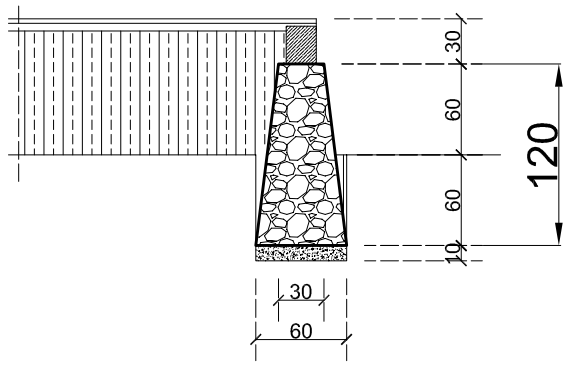

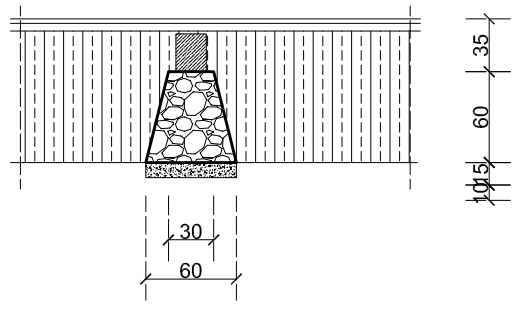

DETAIL F1
FOOT PLAT 120X120

PEMBANGUNAN GEDUNG
KANTOR PUSAT PD. BPR BKK TASIKMADU
KABUPATEN KARANGANYAR

LOKASI DI
KECAMATAN KARANGANYAR
KABUPATEN KARANGANYAR

TANGGAL	MENGETAHUI
	PD. BPR BKK TASIKMADU **DIDIK DARMADI , SE MM** DIREKTUR UTAMA
TANGGAL	**MENGETAHUI**
	KEPALA DINAS PEKERJAAN UMUM KAB. KARANGANYAR **EDHY SRIYATNO ST, MT.** NIP. 19600323 198703 1 001
TANGGAL	**MENGETAHUI**
	KEPALA BIDANG PERENCANAAN & BINA TEKNIK DPU KAB. KARANGANYAR **ASIHNO PURWADI ST.** **NIP. 19720828 199803 1 016**
TANGGAL	**MENGETAHUI**
	KASIE PERENCANAAN TEKNIK BIDANG PERENCANAAN & BINA TEKNIK DPU KAB. KARANGANYAR **MARYANTO, ST. MM.** **NIP. 19660409 199302 1 001**

TIM PERENCANA
BIDANG PERENCANAAN & BINA TEKNIK

1	FAJAR JATI SANTOSO , ST NIP. 19830628 201001 1 021	1
2	DARMANTO NIP. 19730728 200801 1 010	2

KETERANGAN GAMBAR	SKALA

NOMOR LEMBAR	JUMLAH LEMBAR
61	85

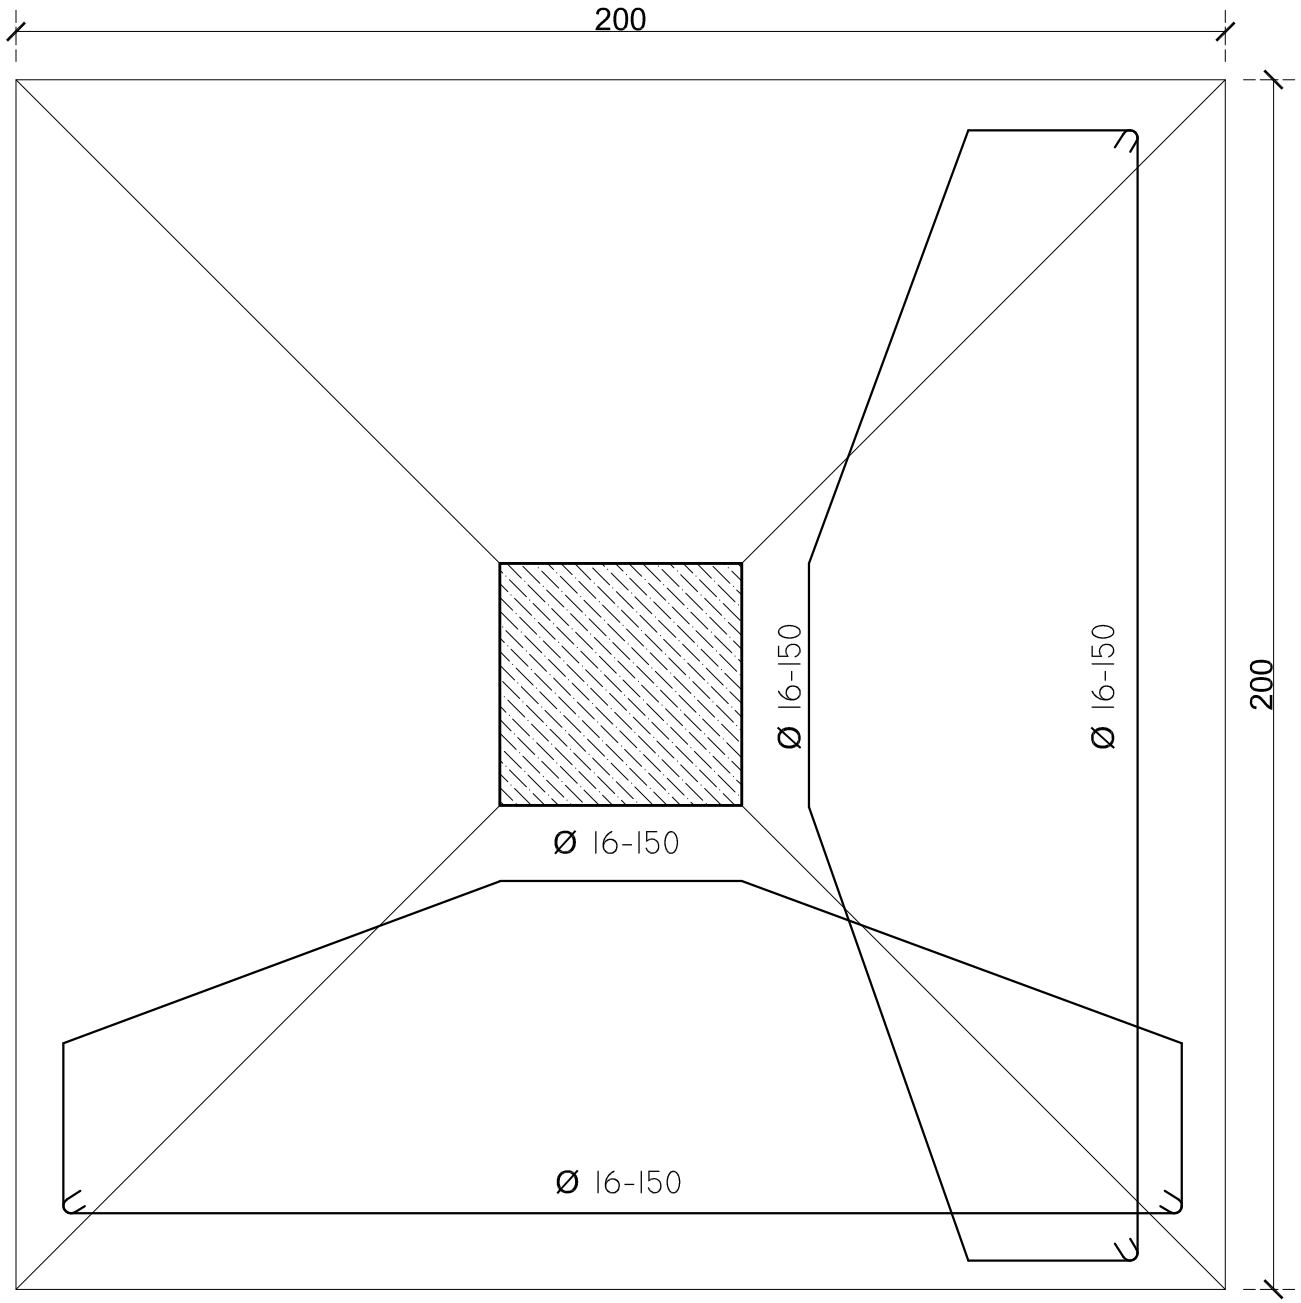

DETAIL F1
FOOT PLAT 200X200

PEMBANGUNAN GEDUNG
KANTOR PUSAT PD. BPR BKK TASIKMADU
KABUPATEN KARANGANYAR

LOKASI DI
KECAMATAN KARANGANYAR
KABUPATEN KARANGANYAR

TANGGAL	MENGETAHUI
	PD. BPR BKK TASIKMADU **DIDIK DARMADI , SE MM** DIREKTUR UTAMA
TANGGAL	**MENGETAHUI**
	KEPALA DINAS PEKERJAAN UMUM KAB. KARANGANYAR **EDHY SRIYATNO ST, MT.** NIP. 19600323 198703 1 001
TANGGAL	**MENGETAHUI**
	KEPALA BIDANG PERENCANAAN & BINA TEKNIK DPU KAB. KARANGANYAR **ASIHNO PURWADI ST.** **NIP. 19720828 199803 1 016**
TANGGAL	**MENGETAHUI**
	KASIE PERENCANAAN TEKNIK BIDANG PERENCANAAN & BINA TEKNIK DPU KAB. KARANGANYAR **MARYANTO, ST. MM.** **NIP. 19660409 199302 1 001**

TIM PERENCANA
BIDANG PERENCANAAN & BINA TEKNIK

1	FAJAR JATI SANTOSO , ST NIP. 19830628 201001 1 021	1
2	DARMANTO NIP. 19730728 200801 1 010	2

KETERANGAN GAMBAR	SKALA

NOMOR LEMBAR	JUMLAH LEMBAR
62	85

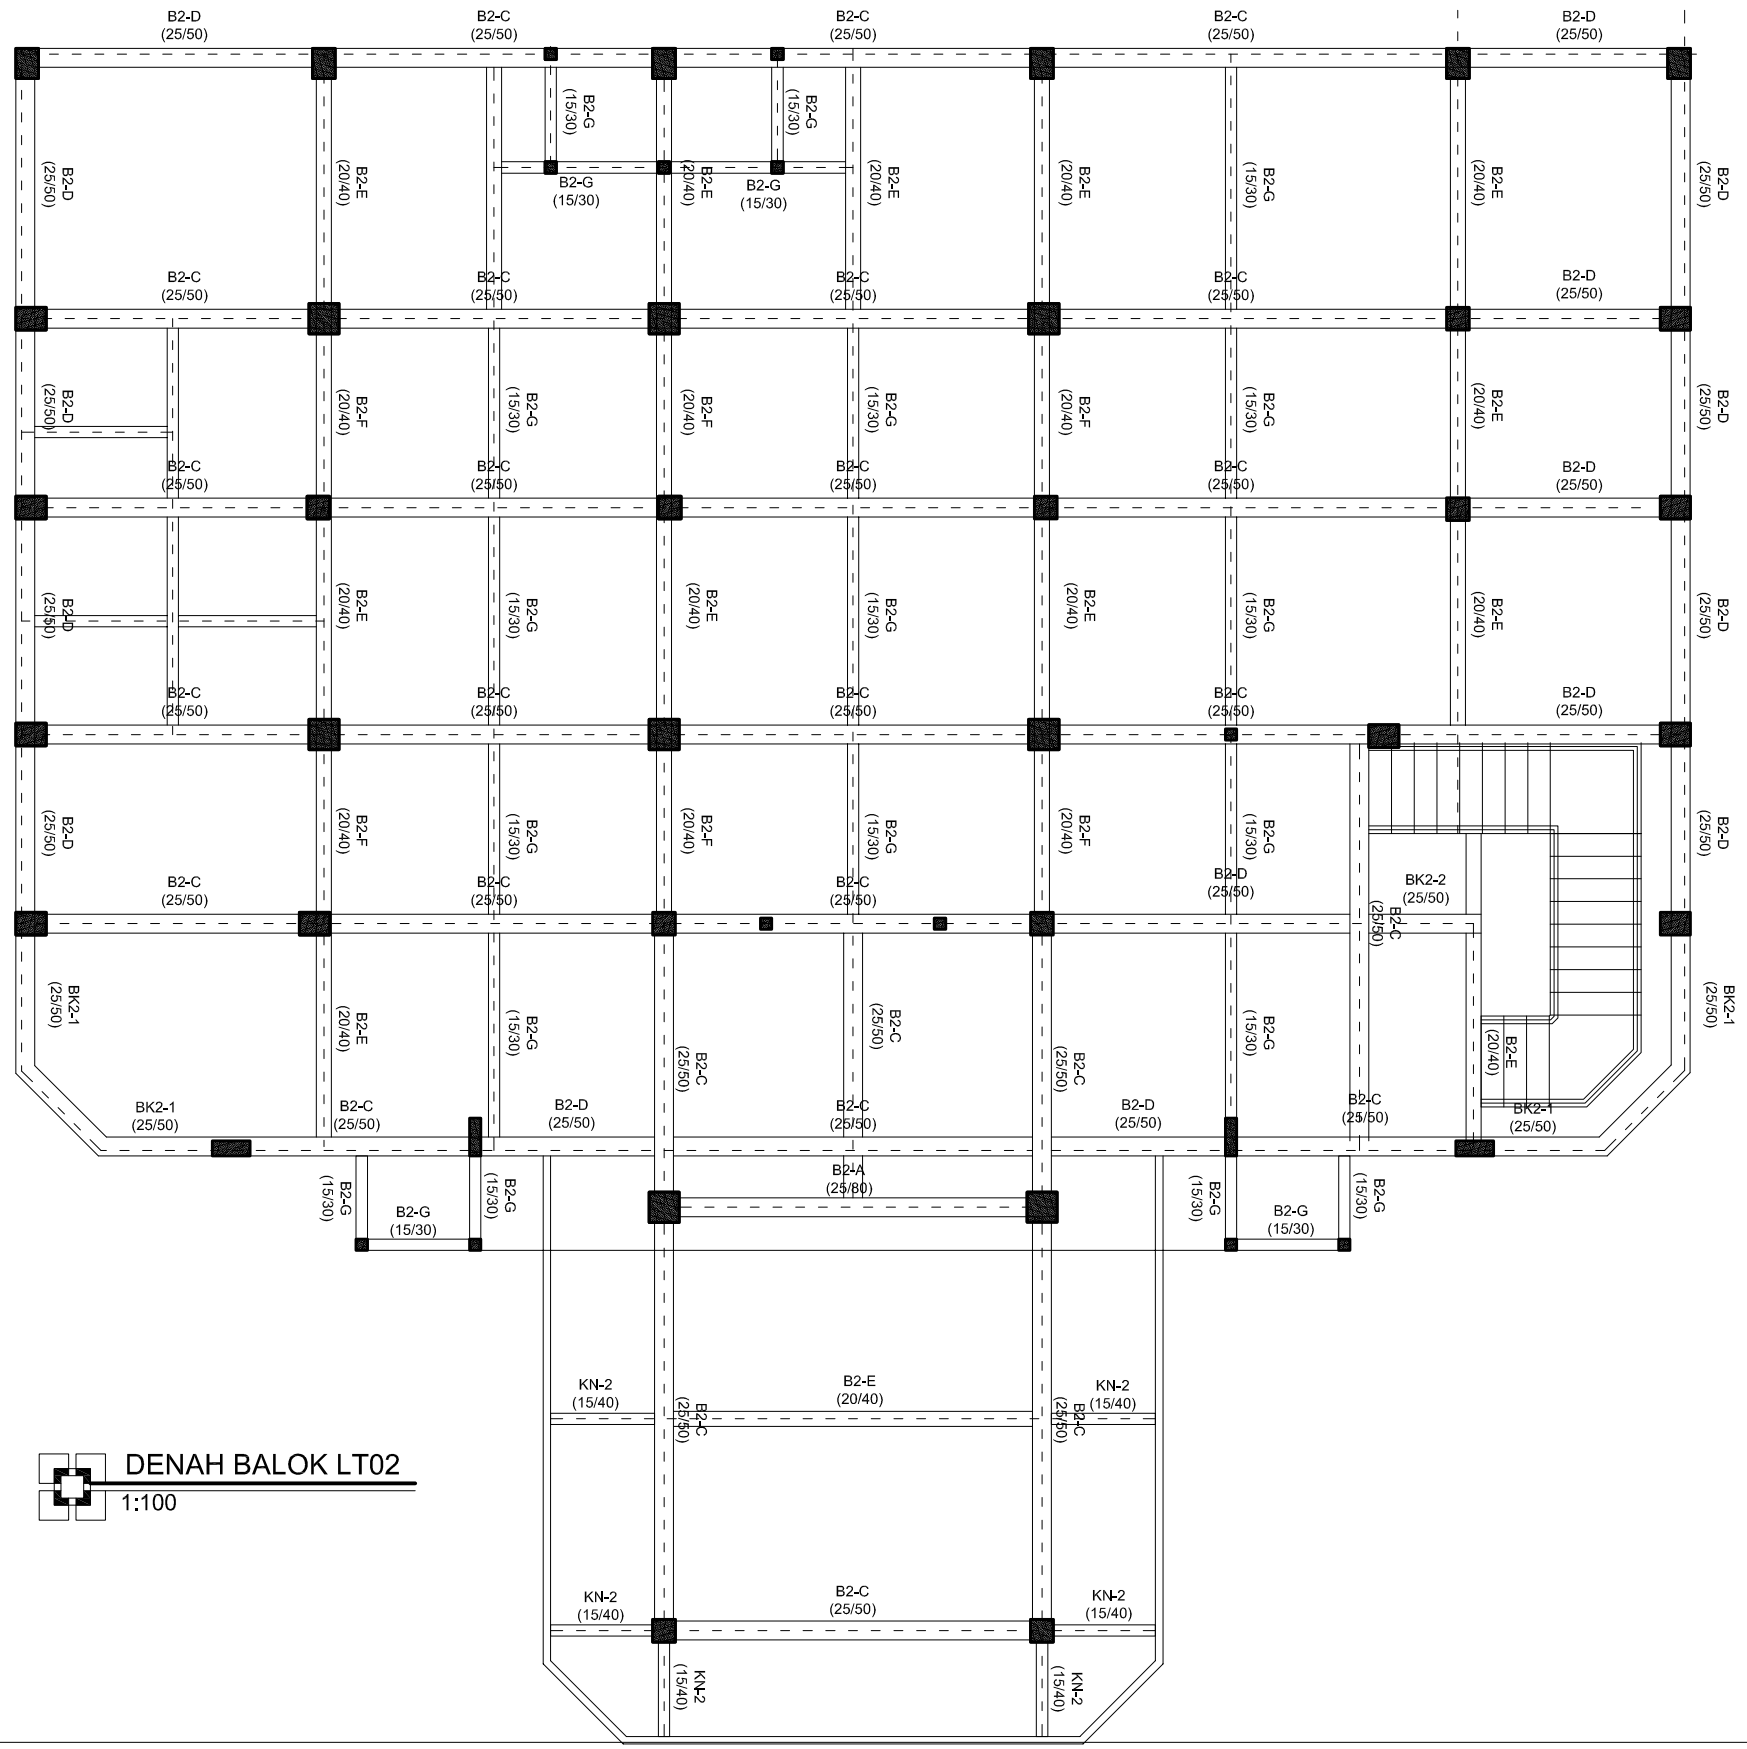

DENAH BALOK LT02

1:100

PEMBANGUNAN GEDUNG
KANTOR PUSAT PD. BPR BKK TASIKMADU
KABUPATEN KARANGANYAR

LOKASI DI
KECAMATAN KARANGANYAR
KABUPATEN KARANGANYAR

TANGGAL	MENGETAHUI
	PD. BPR BKK TASIKMADU **DIDIK DARMADI, SE MM** DIREKTUR UTAMA
TANGGAL	**MENGETAHUI**
	KEPALA DINAS PEKERJAAN UMUM KAB. KARANGANYAR **EDHY SRIYATNO ST, MT.** NIP. 19600323 198703 1 001
TANGGAL	**MENGETAHUI**
	KEPALA BIDANG PERENCANAAN & BINA TEKNIK DPU KAB. KARANGANYAR **ASIHNO PURWADI ST.** **NIP. 19720828 199503 1 016**
TANGGAL	**MENGETAHUI**
	KASIE PERENCANAAN TEKNIK BIDANG PERENCANAAN & BINA TEKNIK DPU KAB. KARANGANYAR **MARYANTO, ST. MM.** **NIP. 19660409 199302 1 001**

TIM PERENCANA
BIDANG PERENCANAAN & BINA TEKNIK

1	FAJAR JATI SANTOSO , ST NIP. 19830628 201001 1 021	1
2	DARMANTO NIP. 19730728 200801 1 010	2

KETERANGAN GAMBAR	SKALA

NOMOR LEMBAR	JUMLAH LEMBAR
63	85

POSISI	TUMP.KIRI	LAPANGAN	TUMP.KANAN
TYPE			
B2-A	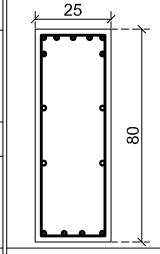	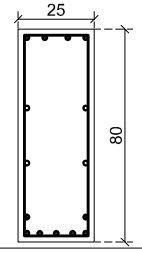	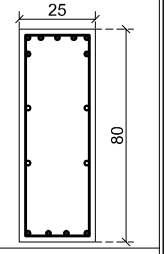
UKURAN			
250X800			
TUL. ATAS	7 - D16	4 - D16	7 - D16
TUL.TENGAH	4 - D12	4 - D12	4 - D12
TUL. BAWAH	4 - D16	7 - D16	4 - D16
SENGKANG	D10 - 15	D10 - 15	D10 - 15

POSISI	TUMP.KIRI	LAPANGAN	TUMP.KANAN
TYPE			
B2-B	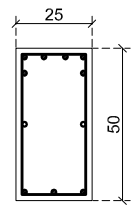	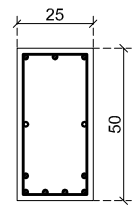	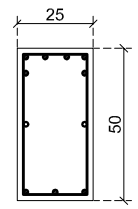
UKURAN			
250X500			
TUL. ATAS	6 - D16	3 - D16	6 - D16
TUL.TENGAH	2 - D10	2 - D10	2 - D10
TUL. BAWAH	3 - D16	6 - D16	3 - D16
SENGKANG	D8 - 15	D8 - 15	D8 - 15

POSISI	TUMP.KIRI	LAPANGAN	TUMP.KANAN
TYPE			
B2-C	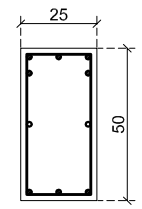	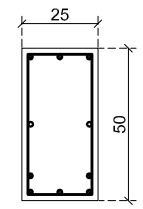	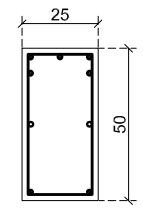
UKURAN			
250X500			
TUL. ATAS	5 - D16	3 - D16	5 - D16
TUL.TENGAH	2 - D12	2 - D12	2 - D12
TUL. BAWAH	3 - D16	5 - D16	3 - D16
SENGKANG	D8 - 15	D8 - 15	D8 - 15

POSISI	TUMP.KIRI	LAPANGAN	TUMP.KANAN
TYPE			
B2-D	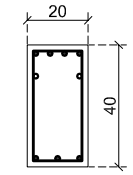	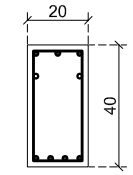	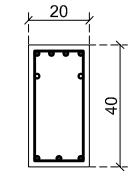
UKURAN			
200X400			
TUL. ATAS	4 - D16	3 - D16	4 - D16
TUL.TENGAH	2 - D10	2 - D10	2 - D10
TUL. BAWAH	3 - D16	4 - D16	3 - D16
SENGKANG	D8 - 15	D8 - 15	D8 - 15

POSISI	TUMP.KIRI	LAPANGAN	TUMP.KANAN
TYPE			
B2-E	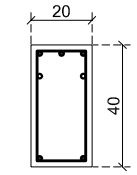	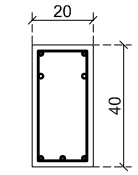	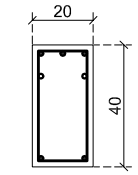
UKURAN			
200X400			
TUL. ATAS	3 - D16	2 - D16	3 - D16
TUL.TENGAH	2 - D10	2 - D10	2 - D10
TUL. BAWAH	2 - D16	3 - D16	2 - D16
SENGKANG	D8 - 15	D8 - 15	D8 - 15

POSISI	TUMP.KIRI	LAPANGAN	TUMP.KANAN
TYPE			
B2-F	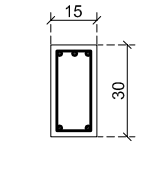	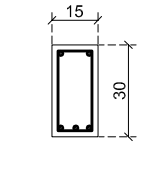	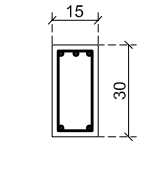
UKURAN			
150X300			
TUL. ATAS	3 - D12	2 - D12	3 - D12
TUL.TENGAH	-	-	-
TUL. BAWAH	2 - D12	3 - D12	2 - D12
SENGKANG	D8 - 15	D8 - 15	D8 - 15

POSISI	TUMPUAN
TYPE	
BK2 - 1	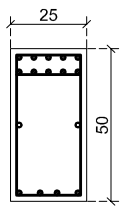
UKURAN	
250X500	
TUL. ATAS	10 - D16
TUL.TENGAH	2 - D16
TUL. BAWAH	4 - D16
SENGKANG	D8 - 15

POSISI	TUMPUAN
TYPE	
BK2 - 2	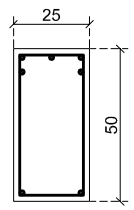
UKURAN	
200X400	
TUL. ATAS	5 - D16
TUL.TENGAH	-
TUL. BAWAH	2 - D16
SENGKANG	D8 - 15

POSISI	TUMPUAN
TYPE	
K. LEVER KN-2	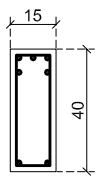
UKURAN	
150X400	
TUL. ATAS	5 - D16
TUL.TENGAH	-
TUL. BAWAH	2 - D16
SENGKANG	D8 - 15

PEMBANGUNAN GEDUNG
KANTOR PUSAT PD. BPR BKK TASIKMADU
KABUPATEN KARANGANYAR

LOKASI DI
KECAMATAN KARANGANYAR
KABUPATEN KARANGANYAR

TANGGAL	MENGETAHUI
	PD. BPR BKK TASIKMADU **DIDIK DARMADI , SE MM** DIREKTUR UTAMA
TANGGAL	**MENGETAHUI**
	KEPALA DINAS PEKERJAAN UMUM KAB. KARANGANYAR **EDHY SRIYATNO ST, MT.** NIP. 19600323 198703 1 001
TANGGAL	**MENGETAHUI**
	KEPALA BIDANG PERENCANAAN & BINA TEKNIK DPU KAB. KARANGANYAR **ASIHNO PURWADI ST.** **NIP. 19720828 199803 1 016**
TANGGAL	**MENGETAHUI**
	KASIE PERENCANAAN TEKNIK BIDANG PERENCANAAN & BINA TEKNIK DPU KAB. KARANGANYAR **MARYANTO, ST. MM.** **NIP. 19660409 199302 1 001**

TIM PERENCANA
BIDANG PERENCANAAN & BINA TEKNIK

1	FAJAR JATI SANTOSO , ST NIP. 19830628 201001 1 021	1
2	DARMANTO NIP. 19730728 200801 1 010	2

KETERANGAN GAMBAR	SKALA

NOMOR LEMBAR	JUMLAH LEMBAR
64	85

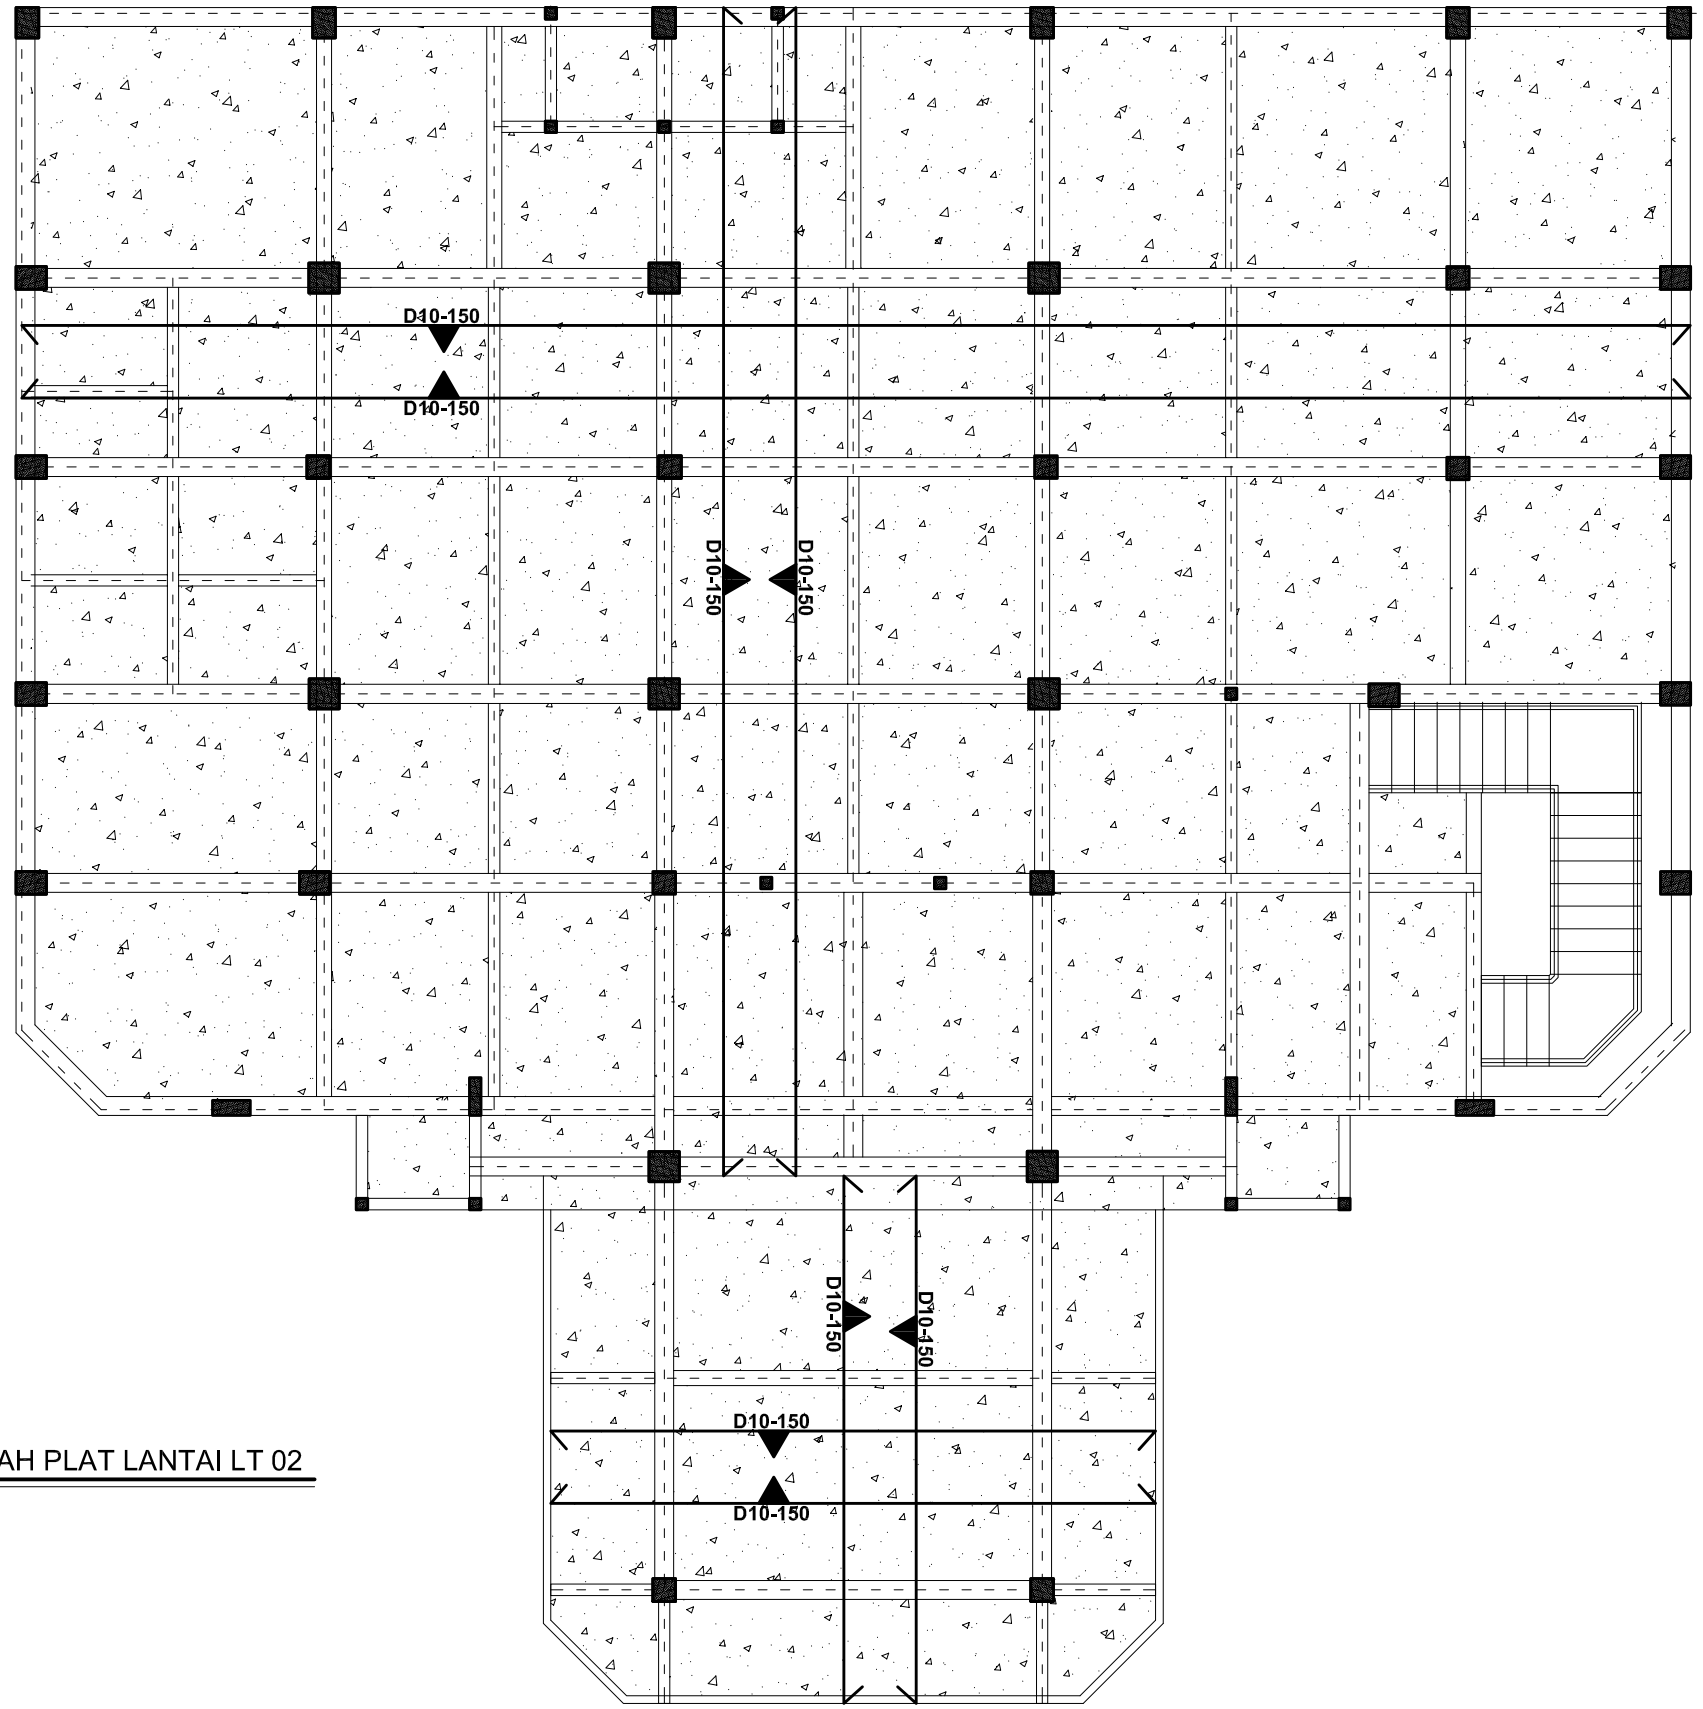

DENAH PLAT LANTAI LT 02

1:100

PEMBANGUNAN GEDUNG
KANTOR PUSAT PD. BPR BKK TASIKMADU
KABUPATEN KARANGANYAR

LOKASI DI
KECAMATAN KARANGANYAR
KABUPATEN KARANGANYAR

TANGGAL	MENGETAHUI
	PD. BPR BKK TASIKMADU **DIDIK DARMADI., SE MM** DIREKTUR UTAMA
TANGGAL	**MENGETAHUI**
	KEPALA DINAS PEKERJAAN UMUM KAB. KARANGANYAR **EDHY SRIYATNO ST, MT.** NIP. 19600323 198703 1 001
TANGGAL	**MENGETAHUI**
	KEPALA BIDANG PERENCANAAN & BINA TEKNIK DPU KAB. KARANGANYAR **ASIHNO PURWADI ST.** **NIP. 19720828 199503 1 016**
TANGGAL	**MENGETAHUI**
	KASIE PERENCANAAN TEKNIK BIDANG PERENCANAAN & BINA TEKNIK DPU KAB. KARANGANYAR **MARYANTO, ST. MM.** **NIP. 19660409 199302 1 001**

TIM PERENCANA
BIDANG PERENCANAAN & BINA TEKNIK

1	FAJAR JATI SANTOSO , ST NIP. 19830628 201001 1 021	1
2	DARMANTO NIP. 19730728 200801 1 010	2

KETERANGAN GAMBAR	SKALA

NOMOR LEMBAR	JUMLAH LEMBAR
65	85

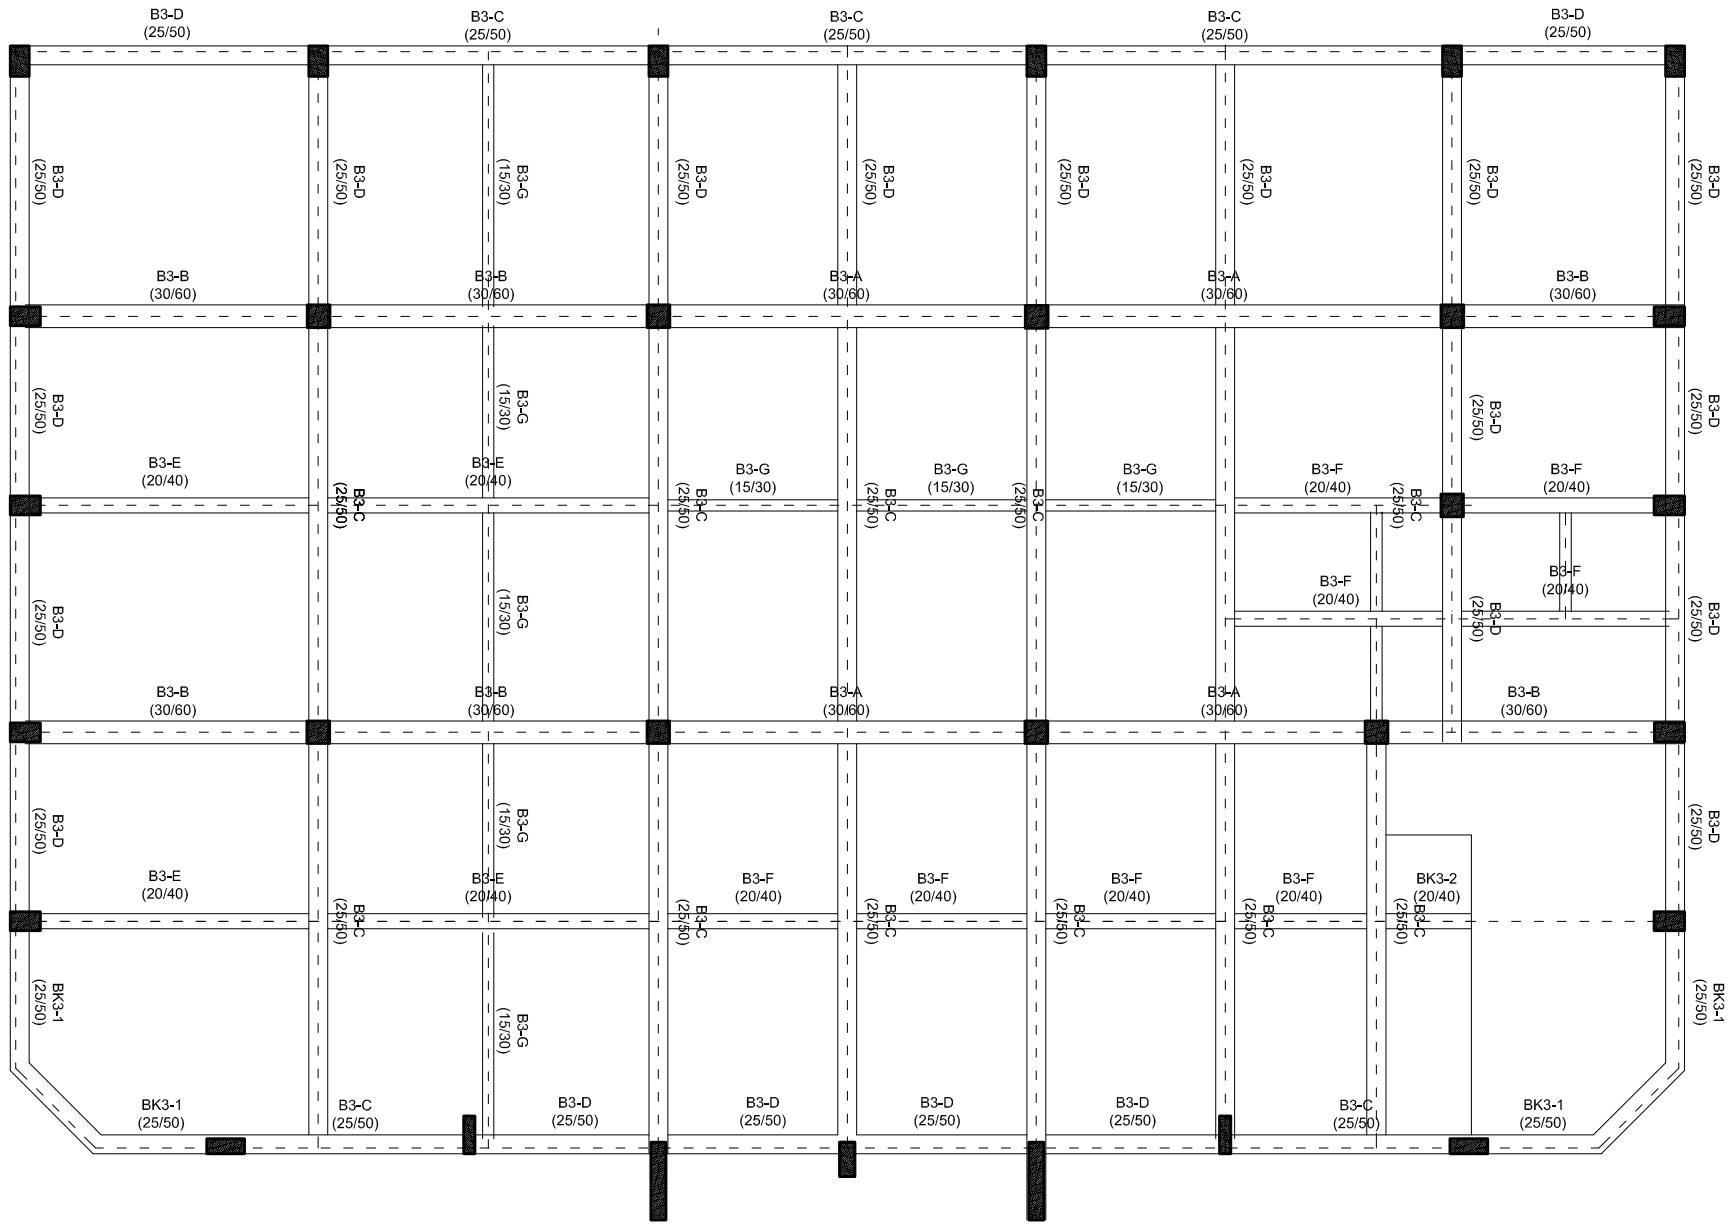

DENAH BALOK LT03

1:100

PEMBANGUNAN GEDUNG
KANTOR PUSAT PD. BPR BKK TASIKMADU
KABUPATEN KARANGANYAR

LOKASI DI
KECAMATAN KARANGANYAR
KABUPATEN KARANGANYAR

TANGGAL	MENGETAHUI
	PD. BPR BKK TASIKMADU **DIDIK DARMADI., SE MM** DIREKTUR UTAMA
TANGGAL	**MENGETAHUI**
	KEPALA DINAS PEKERJAAN UMUM KAB. KARANGANYAR **EDHY SRIYATNO ST, MT.** NIP. 19600323 198703 1 001
TANGGAL	**MENGETAHUI**
	KEPALA BIDANG PERENCANAAN & BINA TEKNIK DPU KAB. KARANGANYAR **ASIHNO PURWADI ST.** **NIP. 19720828 199503 1 016**
TANGGAL	**MENGETAHUI**
	KASIE PERENCANAAN TEKNIK BIDANG PERENCANAAN & BINA TEKNIK DPU KAB. KARANGANYAR **MARYANTO, ST. MM.** **NIP. 19660409 199302 1 001**

TIM PERENCANA
BIDANG PERENCANAAN & BINA TEKNIK

1	FAJAR JATI SANTOSO , ST NIP. 19830628 201001 1 021	1	
2	DARMANTO NIP. 19730728 200801 1 010	2	

KETERANGAN GAMBAR	SKALA

NOMOR LEMBAR	JUMLAH LEMBAR
66	85

POSISI	TUMP.KIRI	LAPANGAN	TUMP.KANAN
TYPE			
B3-A	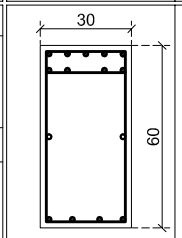		
UKURAN			
300X600			
TUL. ATAS	9 - D16	4 - D16	9 - D16
TUL.TENGAH	2 - D12	2 - D12	2 - D12
TUL. BAWAH	4 - D16	9 - D16	4 - D16
SENGKANG	D10 - 15	D10 - 15	D10 - 15

POSISI	TUMP.KIRI	LAPANGAN	TUMP.KANAN
TYPE			
B3-B	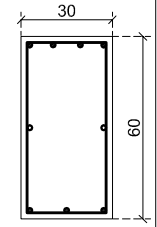		
UKURAN			
300X600			
TUL. ATAS	4 - D19	3 - D19	4 - D19
TUL.TENGAH	2 - D16	2 - D16	2 - D16
TUL. BAWAH	3 - D19	4 - D19	3 - D19
SENGKANG	D10 - 15	D10 - 15	D10 - 15

POSISI	TUMP.KIRI	LAPANGAN	TUMP.KANAN
TYPE			
B3-C	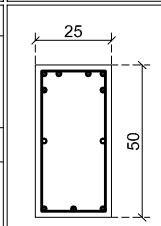		
UKURAN			
250X500			
TUL. ATAS	6 - D16	3 - D16	6 - D16
TUL.TENGAH	2 - D10	2 - D10	2 - D10
TUL. BAWAH	3 - D16	6 - D16	3 - D16
SENGKANG	D8 - 15	D8 - 15	D8 - 15

POSISI	TUMP.KIRI	LAPANGAN	TUMP.KANAN
TYPE			
B3-D	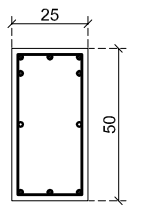		
UKURAN			
250X500			
TUL. ATAS	5 - D16	3 - D16	5 - D16
TUL.TENGAH	2 - D10	2 - D10	2 - D10
TUL. BAWAH	3 - D16	5 - D16	3 - D16
SENGKANG	D8 - 15	D8 - 15	D8 - 15

POSISI	TUMP.KIRI	LAPANGAN	TUMP.KANAN
TYPE			
B3-E	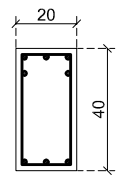		
UKURAN			
200X400			
TUL. ATAS	5 - D16	3 - D16	5 - D16
TUL.TENGAH	-	-	-
TUL. BAWAH	3 - D16	5 - D16	3 - D16
SENGKANG	D8 - 15	D8 - 15	D8 - 15

POSISI	TUMP.KIRI	LAPANGAN	TUMP.KANAN
TYPE			
B3-F	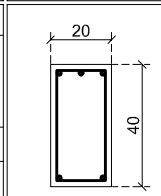		
UKURAN			
200X400			
TUL. ATAS	3 - D16	2 - D16	3 - D16
TUL.TENGAH	-	-	-
TUL. BAWAH	2 - D16	3 - D16	2 - D16
SENGKANG	D8 - 15	D8 - 15	D8 - 15

POSISI	TUMP.KIRI	LAPANGAN	TUMP.KANAN
TYPE			
B3-G	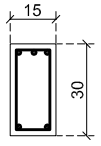		
UKURAN			
150X300			
TUL. ATAS	3 - D12	2 - D12	3 - D12
TUL.TENGAH	-	-	-
TUL. BAWAH	2 - D12	3 - D12	2 - D12
SENGKANG	D8 - 15	D8 - 15	D8 - 15

POSISI	TUMPUAN
TYPE	
BK3 - 1	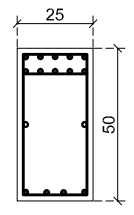
UKURAN	
250X500	
TUL. ATAS	10 - D16
TUL.TENGAH	2 - D16
TUL. BAWAH	4 - D16
SENGKANG	D8 - 15

POSISI	TUMPUAN
TYPE	
BK3 - 2	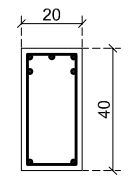
UKURAN	
200X400	
TUL. ATAS	5 - D16
TUL.TENGAH	-
TUL. BAWAH	2 - D16
SENGKANG	D8 - 15

PEMBANGUNAN GEDUNG
KANTOR PUSAT PD. BPR BKK TASIKMADU
KABUPATEN KARANGANYAR

LOKASI DI
KECAMATAN KARANGANYAR
KABUPATEN KARANGANYAR

TANGGAL	MENGETAHUI
	PD. BPR BKK TASIKMADU DIDIK DARMADI , SE MM DIREKTUR UTAMA
TANGGAL	MENGETAHUI
	KEPALA DINAS PEKERJAAN UMUM KAB. KARANGANYAR EDHY SRIYATNO ST, MT. NIP. 19600323 198703 1 001
TANGGAL	MENGETAHUI
	KEPALA BIDANG PERENCANAAN & BINA TEKNIK DPU KAB. KARANGANYAR ASIHNO PURWADI ST. NIP. 19720828 199803 1 016
TANGGAL	MENGETAHUI
	KASIE PERENCANAAN TEKNIK BIDANG PERENCANAAN & BINA TEKNIK DPU KAB. KARANGANYAR MARYANTO, ST. MM. NIP. 19660409 199302 1 001

TIM PERENCANA
BIDANG PERENCANAAN & BINA TEKNIK

1	FAJAR JATI SANTOSO., ST NIP. 19830628 201001 1 021	1
2	DARMANTO NIP. 19730728 200801 1 010	2

KETERANGAN GAMBAR	SKALA

NOMOR LEMBAR	JUMLAH LEMBAR
67	85

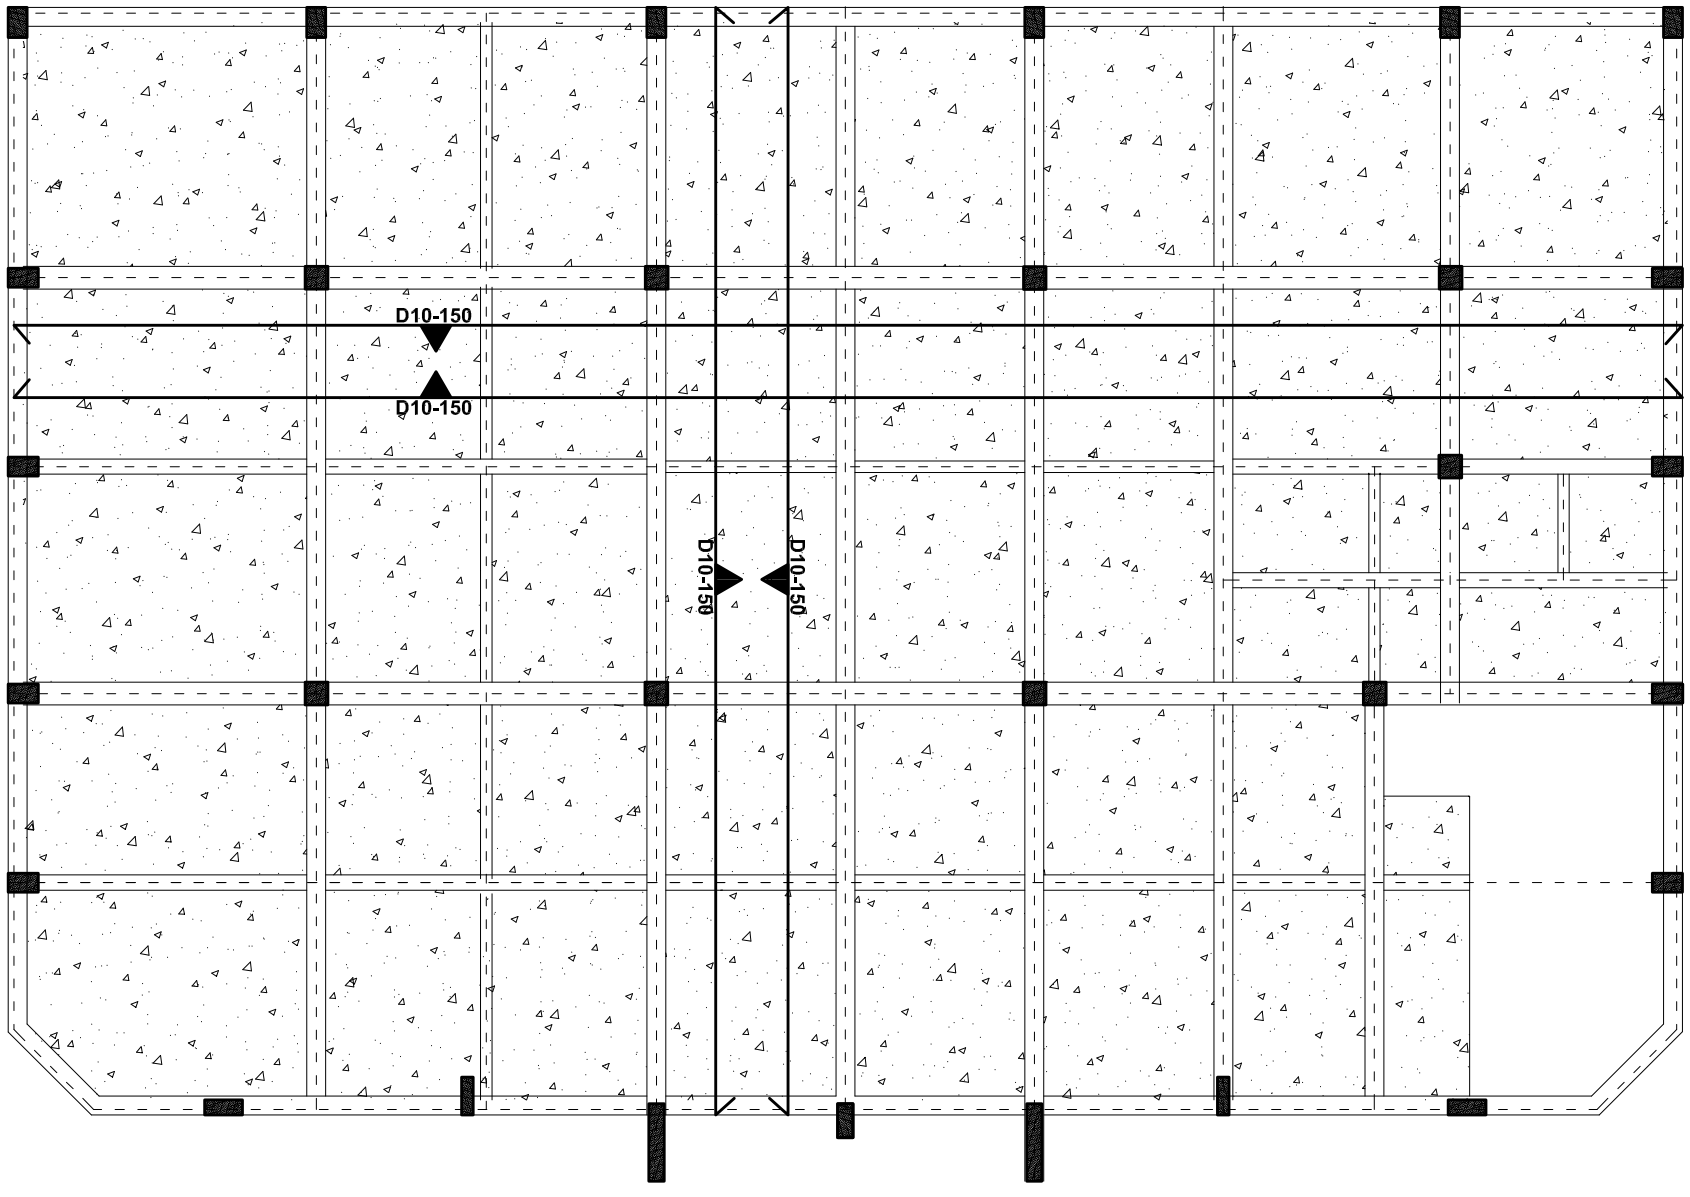

DENAH PLAT LANTAI LT 03

1:100

PEMBANGUNAN GEDUNG KANTOR PUSAT PD. BPR BKK TASIKMADU KABUPATEN KARANGANYAR

LOKASI DI
KECAMATAN KARANGANYAR
KABUPATEN KARANGANYAR

TANGGAL	MENGETAHUI
	PD. BPR BKK TASIKMADU **DIDIK DARMADI, SE MM** DIREKTUR UTAMA
TANGGAL	**MENGETAHUI**
	KEPALA DINAS PEKERJAAN UMUM KAB. KARANGANYAR **EDHY SRIYATNO ST, MT.** NIP. 19600323 198703 1 001
TANGGAL	**MENGETAHUI**
	KEPALA BIDANG PERENCANAAN & BINA TEKNIK DPU KAB. KARANGANYAR **ASIHNO PURWADI ST.** **NIP. 19720828 199503 1 016**
TANGGAL	**MENGETAHUI**
	KASIE PERENCANAAN TEKNIK BIDANG PERENCANAAN & BINA TEKNIK DPU KAB. KARANGANYAR **MARYANTO, ST. MM.** **NIP. 19660409 199302 1 001**

TIM PERENCANA
BIDANG PERENCANAAN & BINA TEKNIK

1	FAJAR JATI SANTOSO , ST NIP. 19830628 201001 1 021	1
2	DARMANTO NIP. 19730728 200801 1 010	2

KETERANGAN GAMBAR	SKALA

NOMOR LEMBAR	JUMLAH LEMBAR
68	85

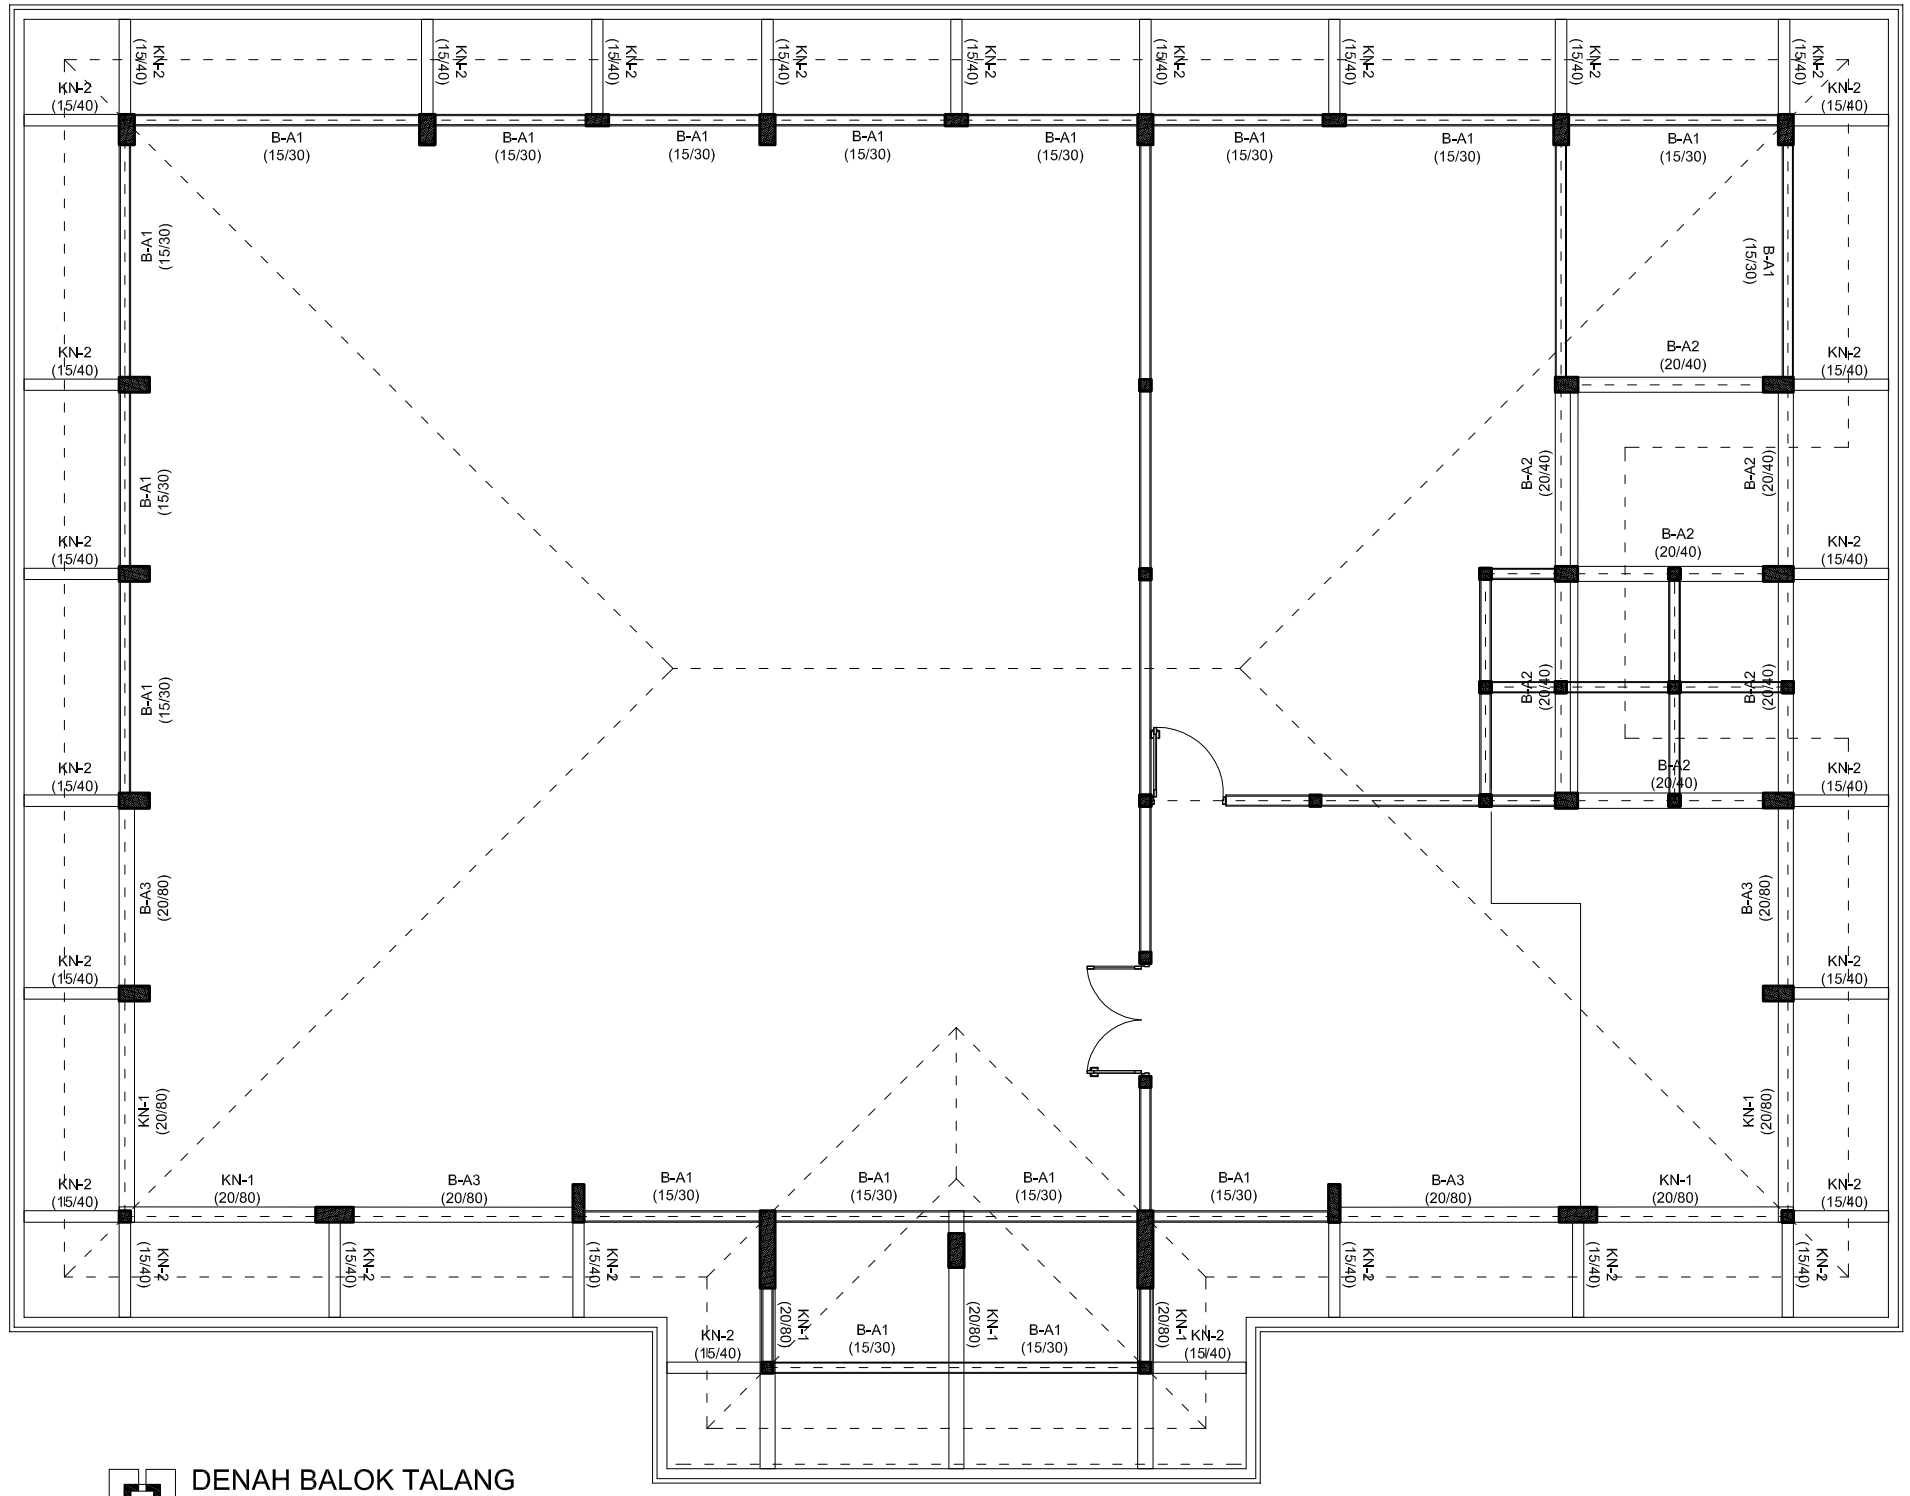

DENAH BALOK TALANG

1:100

PEMBANGUNAN GEDUNG KANTOR PUSAT PD. BPR BKK TASIKMADU KABUPATEN KARANGANYAR

LOKASI DI
KECAMATAN KARANGANYAR
KABUPATEN KARANGANYAR

TANGGAL	MENGETAHUI
	PD. BPR BKK TASIKMADU **DIDIK DARMADI, SE MM** DIREKTUR UTAMA
TANGGAL	**MENGETAHUI**
	KEPALA DINAS PEKERJAAN UMUM KAB. KARANGANYAR **EDHY SRIYATNO ST, MT.** NIP. 19600323 198703 1 001
TANGGAL	**MENGETAHUI**
	KEPALA BIDANG PERENCANAAN & BINA TEKNIK DPU KAB. KARANGANYAR **ASIHNO PURWADI ST.** **NIP. 19720828 199503 1 016**
TANGGAL	**MENGETAHUI**
	KASIE PERENCANAAN TEKNIK BIDANG PERENCANAAN & BINA TEKNIK DPU KAB. KARANGANYAR **MARYANTO, ST. MM.** **NIP. 19660409 199302 1 001**

TIM PERENCANA
BIDANG PERENCANAAN & BINA TEKNIK

1	FAJAR JATI SANTOSO , ST NIP. 19830628 201001 1 021	1
2	DARMANTO NIP. 19730728 200801 1 010	2

KETERANGAN GAMBAR	SKALA

NOMOR LEMBAR	JUMLAH LEMBAR
69	85

POSISI	TUMPUAN
TYPE	
K. LEVER KN-1	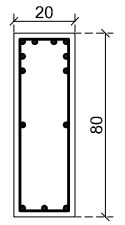
UKURAN	
200X800	
TUL. ATAS	8 - D 16
TUL.TENGAH	2 - D 16
TUL. BAWAH	3 - D 16
SENGKANG	D 10 - 15

POSISI	TUMPUAN
TYPE	
K. LEVER KN-2	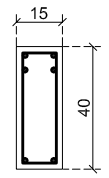
UKURAN	
150X400	
TUL. ATAS	4 - D16
TUL.TENGAH	-
TUL. BAWAH	2 - D16
SENGKANG	D8 - 15

POSISI	TUMP.KIRI	LAPANGAN	TUMP.KANAN
TYPE			
B-A1	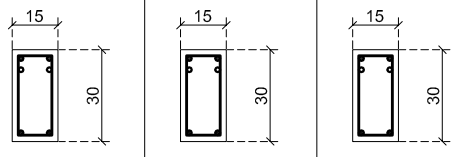		
UKURAN			
150X300			
TUL. ATAS	2 - D12	2 - D12	2 - D12
TUL.TENGAH	2 - D 10	2 - D 10	2 - D 10
TUL. BAWAH	2 - D12	2 - D12	2 - D12
SENGKANG	D6 - 15	D6 - 15	D6 - 15

POSISI	TUMP.KIRI	LAPANGAN	TUMP.KANAN
TYPE			
B-A2	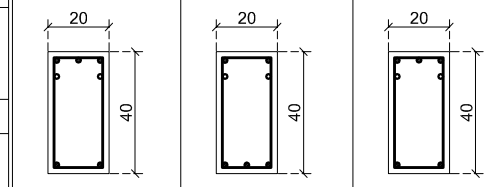		
UKURAN			
200X400			
TUL. ATAS	3 - D16	2 - D16	3 - D16
TUL.TENGAH	2 - D 10	2 - D 10	2 - D 10
TUL. BAWAH	2 - D16	3 - D16	2 - D16
SENGKANG	D8 - 15	D8 - 15	D8 - 15

POSISI	TUMP.KIRI	LAPANGAN	TUMP.KANAN
TYPE			
B-A3	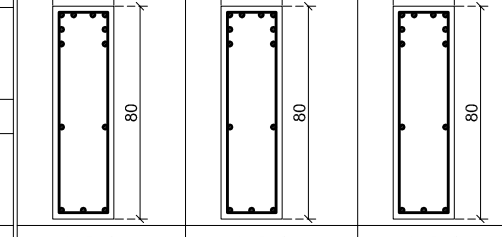		
UKURAN			
200X800			
TUL. ATAS	8 - D16	8 - D16	8 - D16
TUL.TENGAH	2 - D 16	2 - D 16	2 - D 16
TUL. BAWAH	3 - D16	3 - D16	3 - D16
SENGKANG	D8 - 10	D8 - 10	D8 - 10

PEMBANGUNAN GEDUNG
KANTOR PUSAT PD. BPR BKK TASIKMADU
KABUPATEN KARANGANYAR

LOKASI DI
KECAMATAN KARANGANYAR
KABUPATEN KARANGANYAR

TANGGAL	MENGETAHUI
	PD. BPR BKK TASIKMADU **DIDIK DARMADI , SE MM** DIREKTUR UTAMA
TANGGAL	**MENGETAHUI**
	KEPALA DINAS PEKERJAAN UMUM KAB. KARANGANYAR **EDHY SRIYATNO ST, MT.** NIP. 19600323 198703 1 001
TANGGAL	**MENGETAHUI**
	KEPALA BIDANG PERENCANAAN & BINA TEKNIK DPU KAB. KARANGANYAR **ASIHNO PURWADI ST.** NIP. 19720828 199803 1 016
TANGGAL	**MENGETAHUI**
	KASIE PERENCANAAN TEKNIK BIDANG PERENCANAAN & BINA TEKNIK DPU KAB. KARANGANYAR **MARYANTO, ST. MM.** NIP. 19660409 199302 1 001

TIM PERENCANA
BIDANG PERENCANAAN & BINA TEKNIK

1	FAJAR JATI SANTOSO , ST NIP. 19830628 201001 1 021	1
2	DARMANTO NIP. 19730728 200801 1 010	2

KETERANGAN GAMBAR	SKALA

NOMOR LEMBAR	JUMLAH LEMBAR
70	85

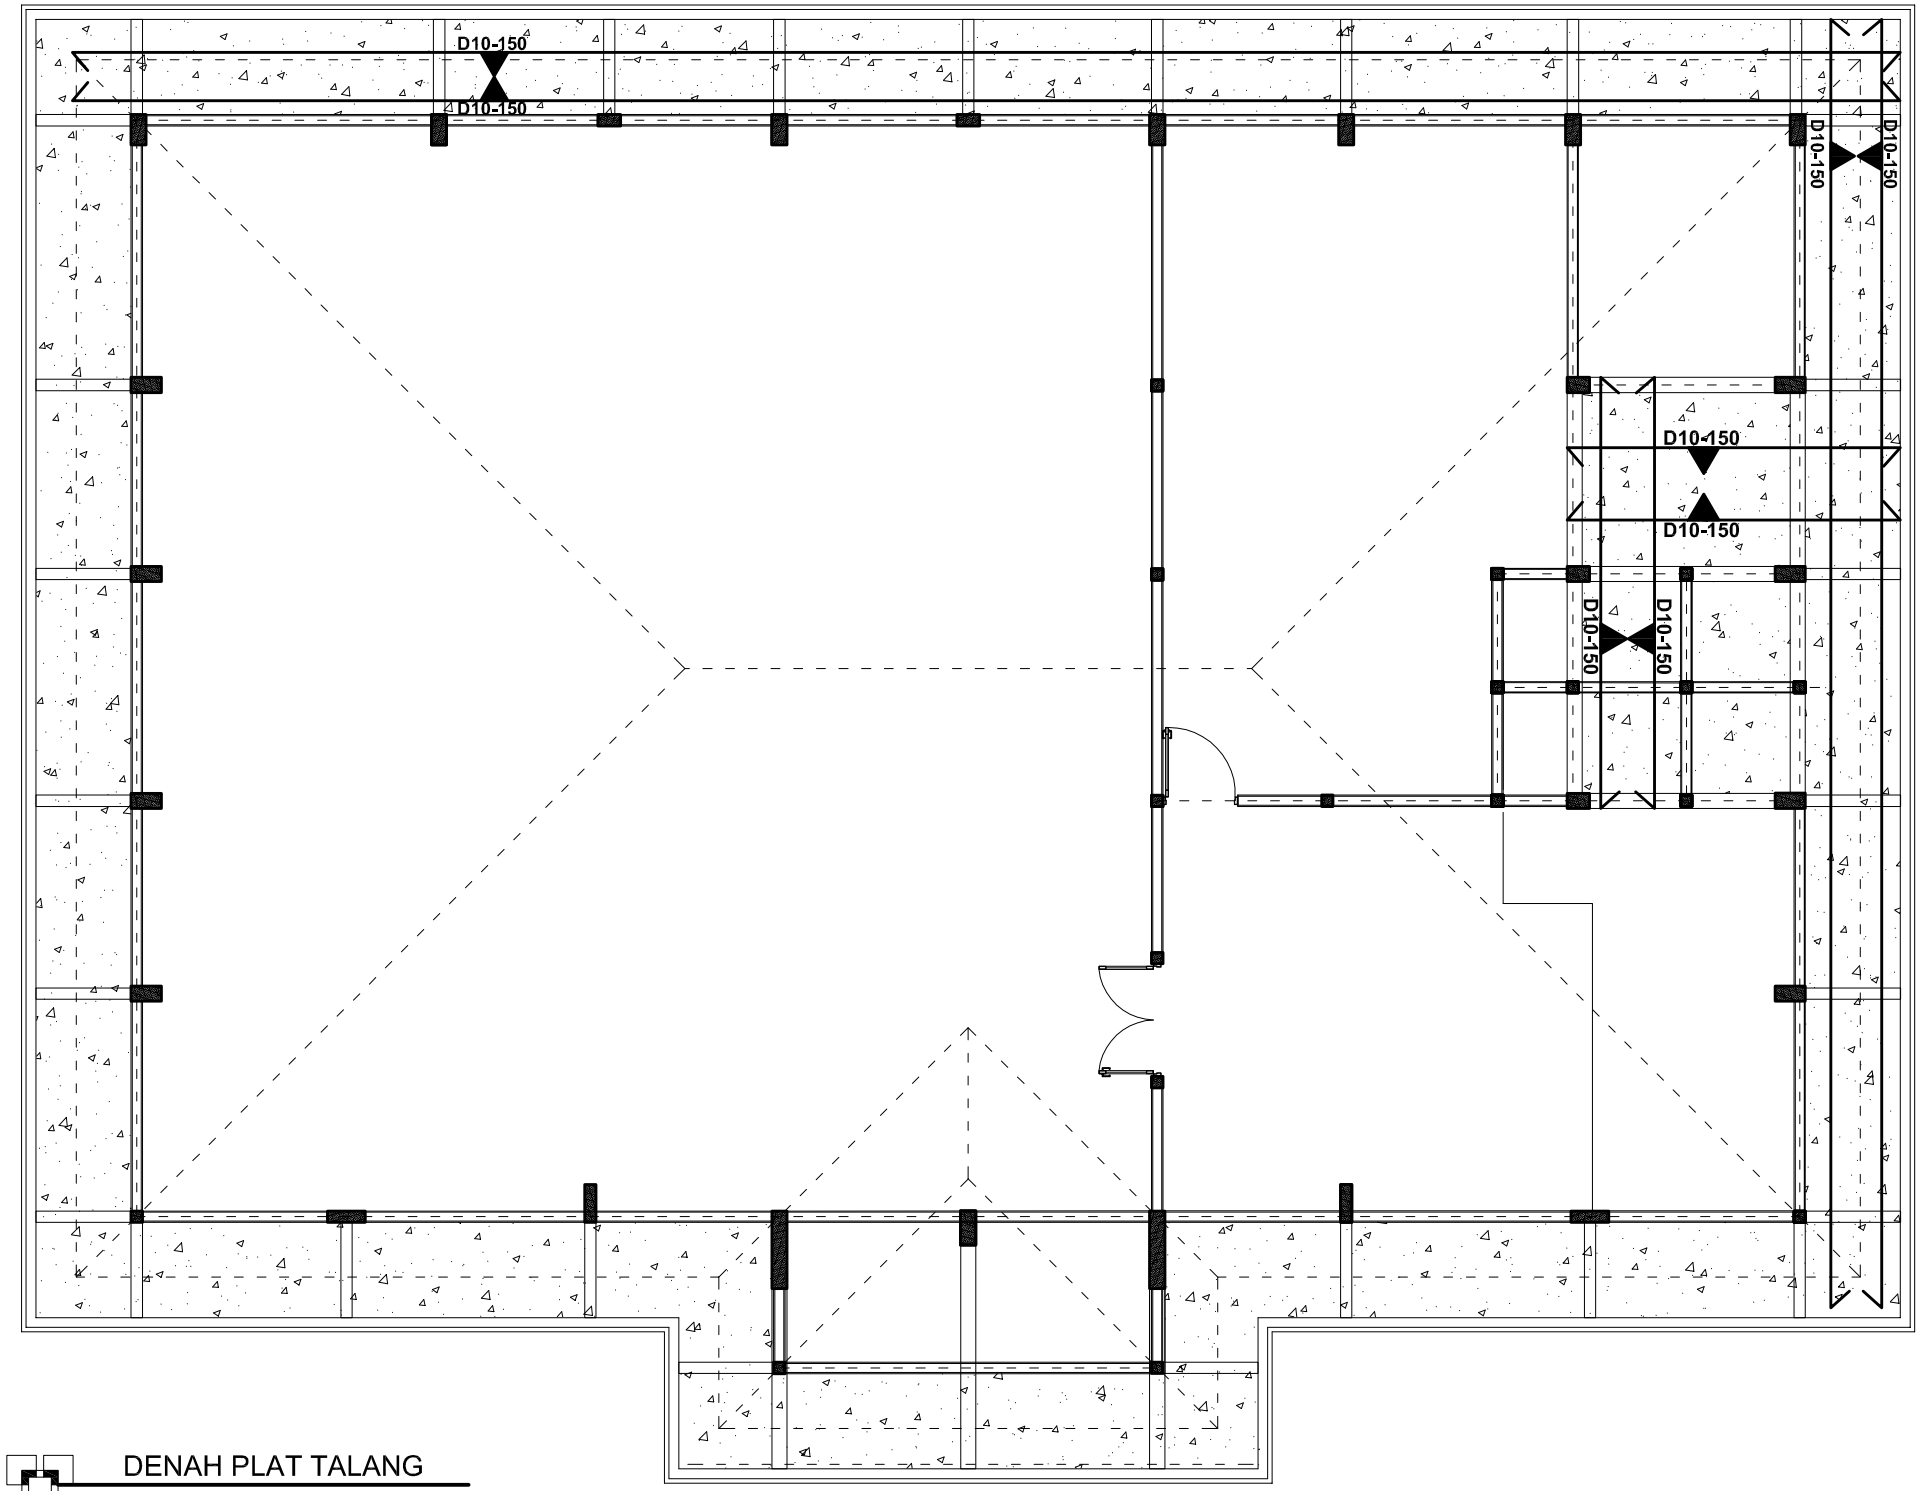

DENAH PLAT TALANG

1:100

PEMBANGUNAN GEDUNG
KANTOR PUSAT PD. BPR BKK TASIKMADU
KABUPATEN KARANGANYAR

LOKASI DI
KECAMATAN KARANGANYAR
KABUPATEN KARANGANYAR

TANGGAL	MENGETAHUI
	PD. BPR BKK TASIKMADU **DIDIK DARMADI, SE MM** DIREKTUR UTAMA
TANGGAL	**MENGETAHUI**
	KEPALA DINAS PEKERJAAN UMUM KAB. KARANGANYAR **EDHY SRIYATNO ST, MT.** NIP. 19600323 198703 1 001
TANGGAL	**MENGETAHUI**
	KEPALA BIDANG PERENCANAAN & BINA TEKNIK DPU KAB. KARANGANYAR **ASIHNO PURWADI ST.** **NIP. 19720828 199503 1 016**
TANGGAL	**MENGETAHUI**
	KASIE PERENCANAAN TEKNIK BIDANG PERENCANAAN & BINA TEKNIK DPU KAB. KARANGANYAR **MARYANTO, ST. MM.** **NIP. 19660409 199302 1 001**

TIM PERENCANA
BIDANG PERENCANAAN & BINA TEKNIK

1	FAJAR JATI SANTOSO , ST NIP. 19830628 201001 1 021	1
2	DARMANTO NIP. 19730728 200801 1 010	2

KETERANGAN GAMBAR	SKALA

NOMOR LEMBAR	JUMLAH LEMBAR
71	85

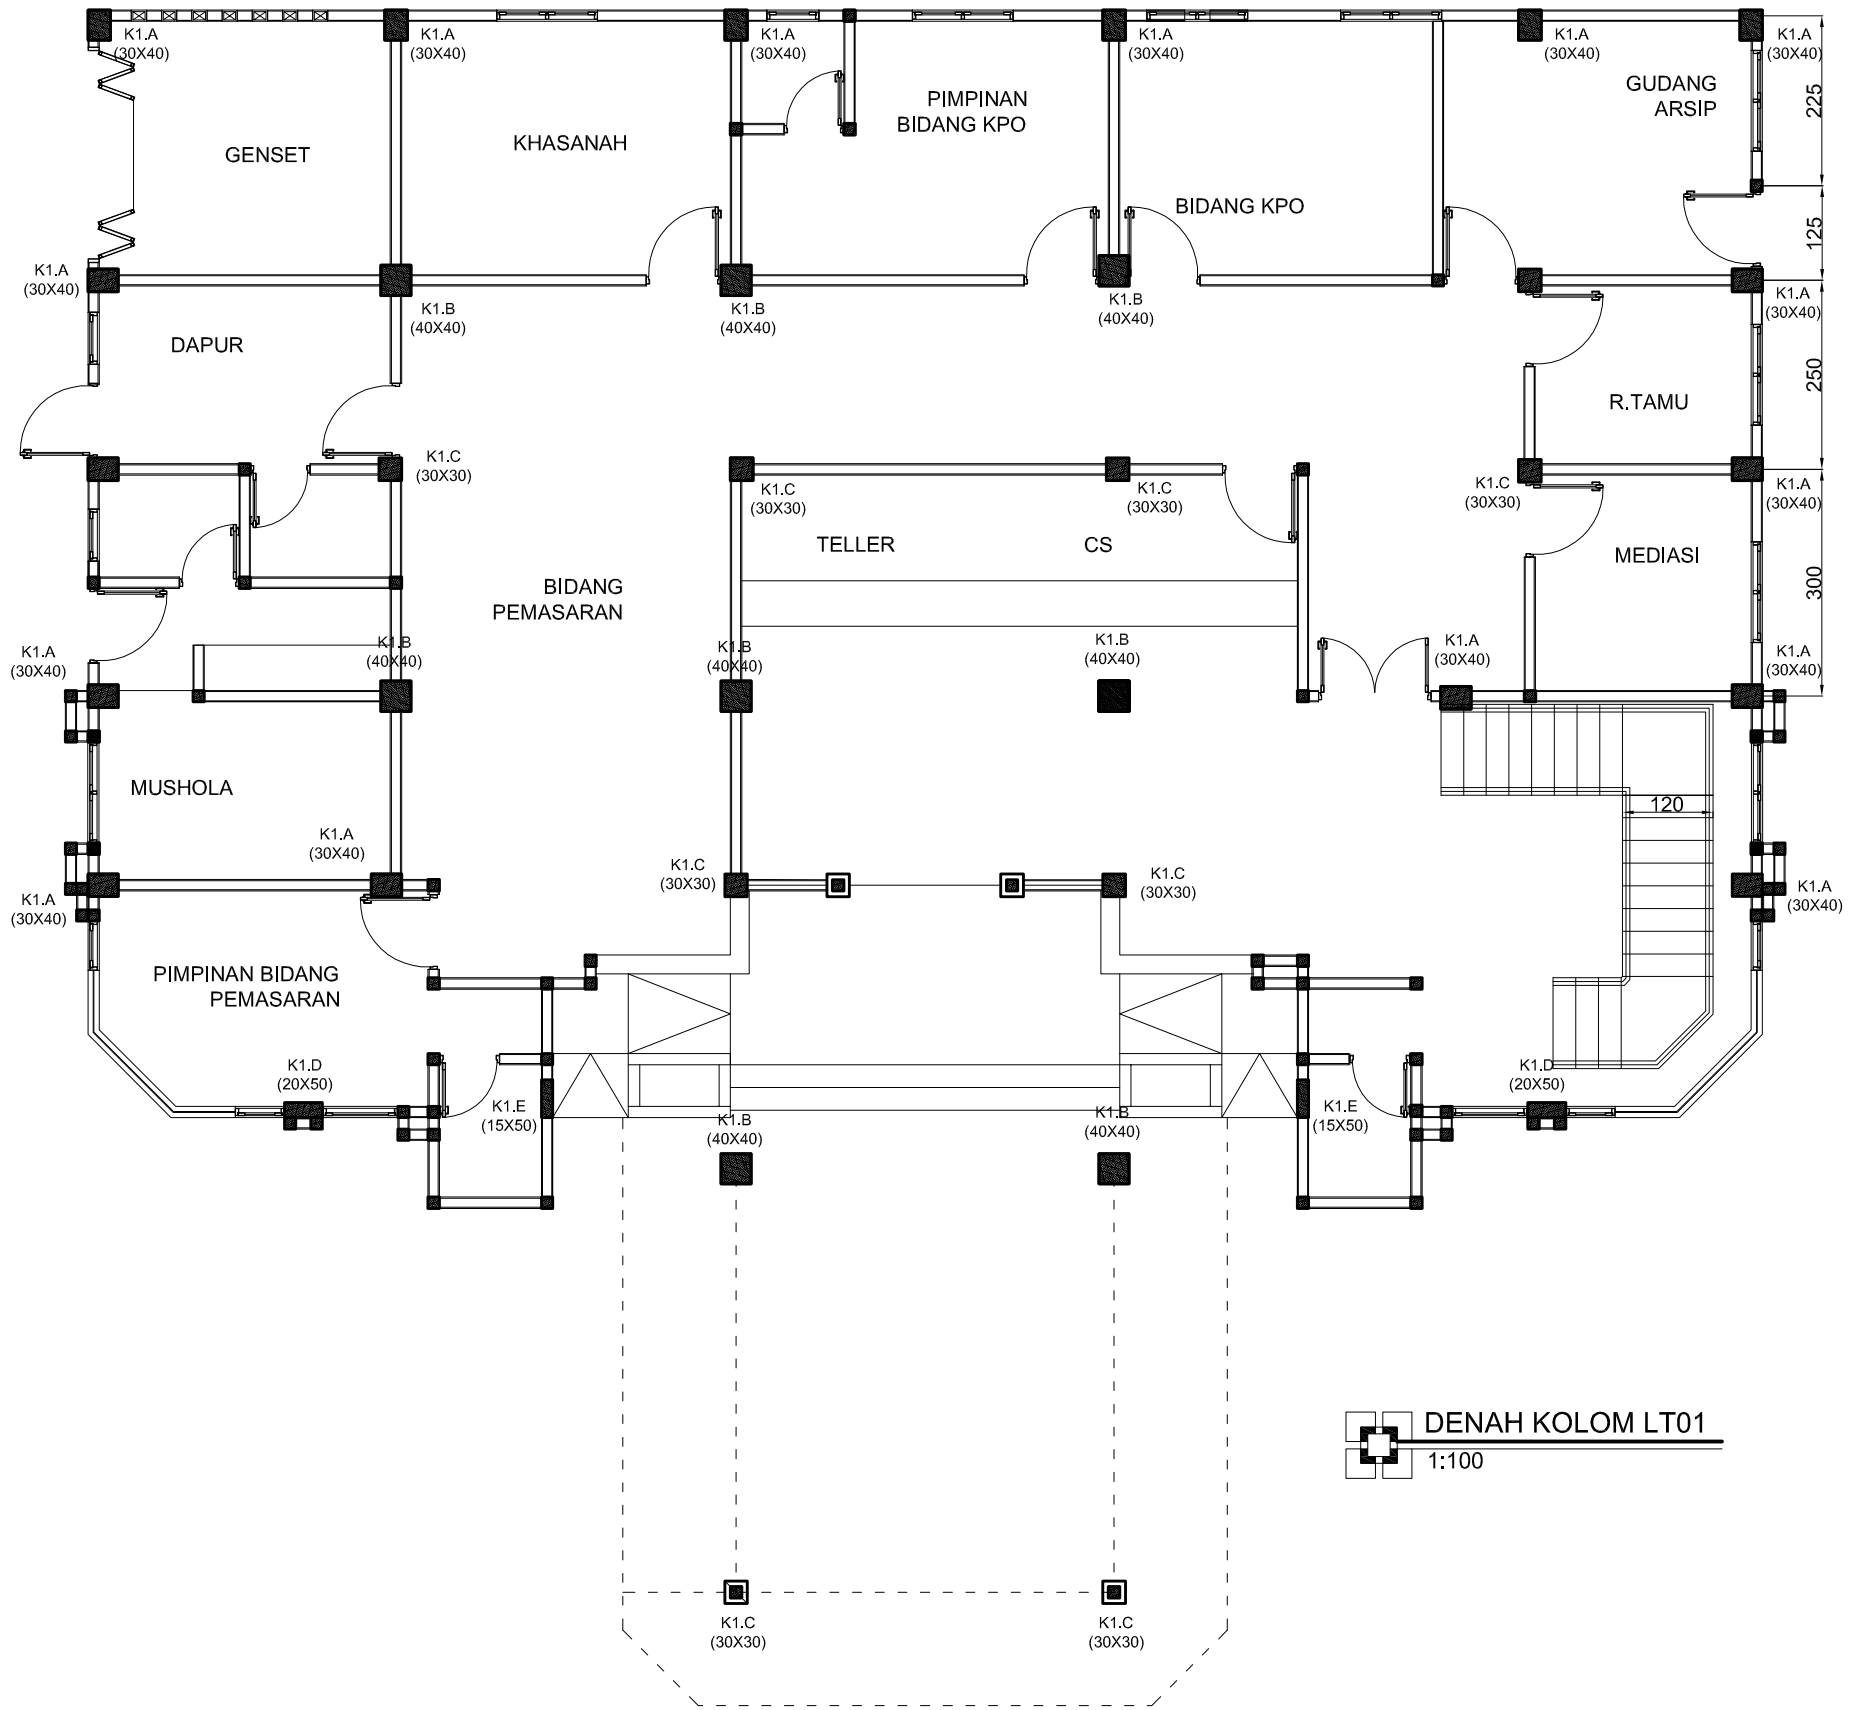

PEMBANGUNAN GEDUNG KANTOR PUSAT PD. BPR BKK TASIKMADU KABUPATEN KARANGANYAR

LOKASI DI
KECAMATAN KARANGANYAR
KABUPATEN KARANGANYAR

TANGGAL	MENGETAHUI
	PD. BPR BKK TASIKMADU **DIDIK DARMADI, SE MM** DIREKTUR UTAMA
TANGGAL	**MENGETAHUI**
	KEPALA DINAS PEKERJAAN UMUM KAB. KARANGANYAR **EDHY SRIYATNO ST, MT.** NIP. 19600323 198703 1 001
TANGGAL	**MENGETAHUI**
	KEPALA BIDANG PERENCANAAN & BINA TEKNIK DPU KAB. KARANGANYAR **ASIHNO PURWADI ST.** **NIP. 19720828 199503 1 016**
TANGGAL	**MENGETAHUI**
	KASIE PERENCANAAN TEKNIK BIDANG PERENCANAAN & BINA TEKNIK DPU KAB. KARANGANYAR **MARYANTO, ST. MM.** **NIP. 19660409 199302 1 001**

TIM PERENCANA
BIDANG PERENCANAAN & BINA TEKNIK

1	FAJAR JATI SANTOSO , ST NIP. 19830628 201001 1 021	1
2	DARMANTO NIP. 19730728 200801 1 010	2

KETERANGAN GAMBAR	SKALA

NOMOR LEMBAR	JUMLAH LEMBAR
72	85

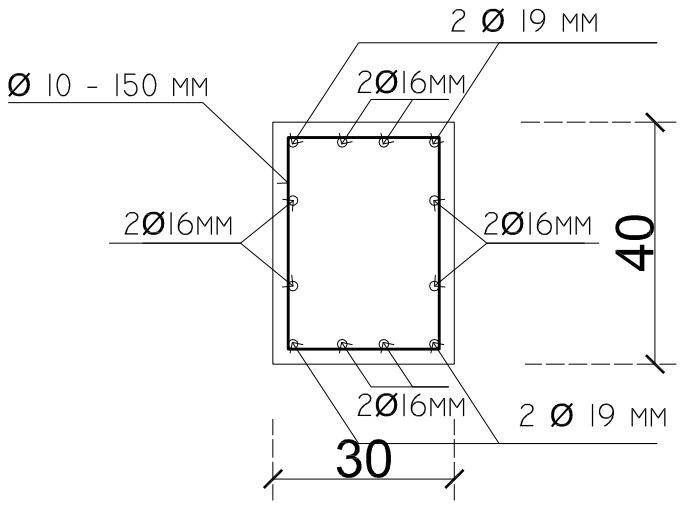

DETAIL K1.A
KOLOM 30X40

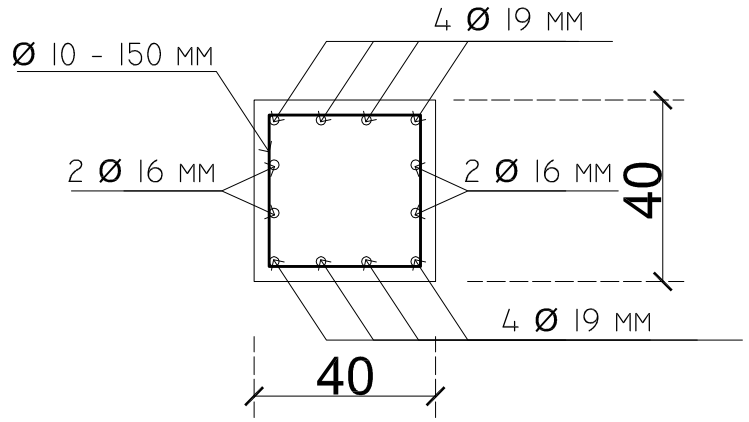

DETAIL K1.B
KOLOM 40X40

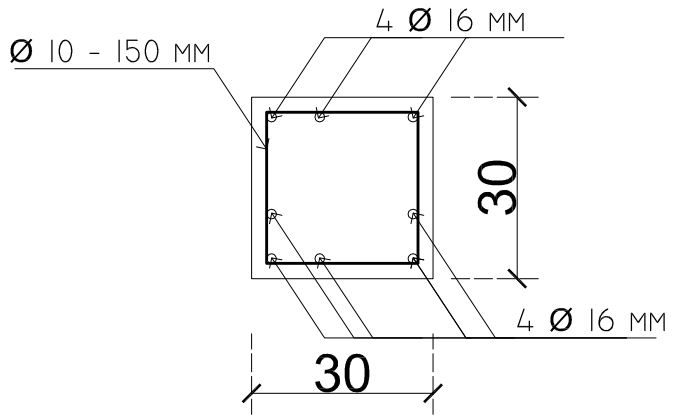

DETAIL K1.C
KOLOM 30X30

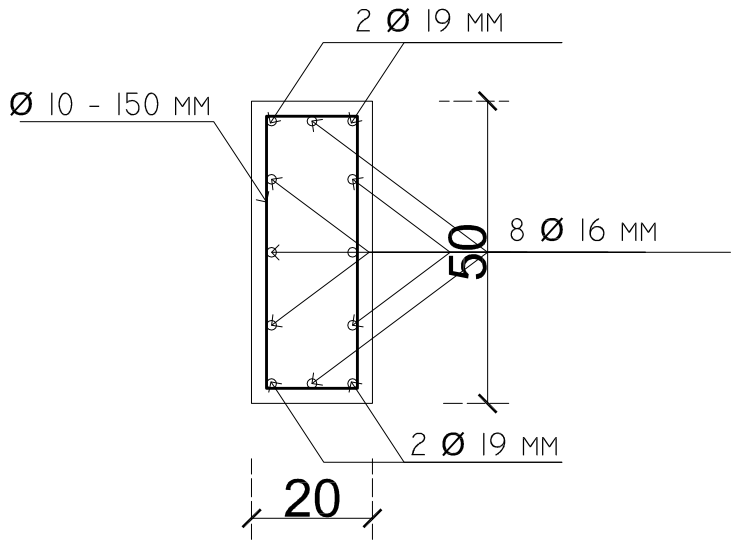

DETAIL K1.D
KOLOM 20X50

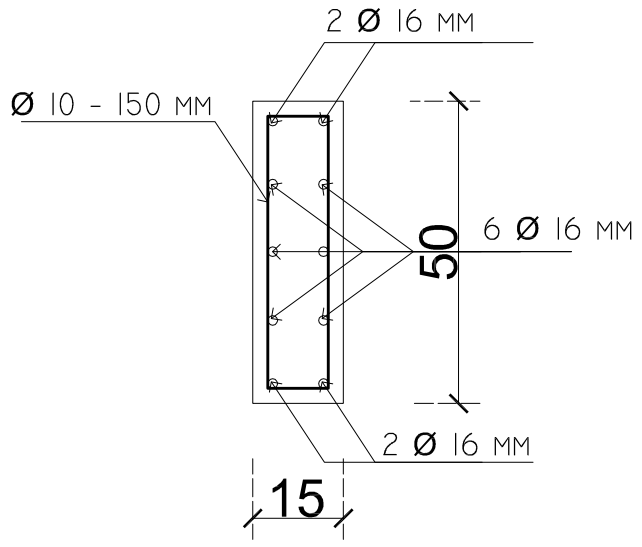

DETAIL K1.E
KOLOM 15X50

PEMBANGUNAN GEDUNG
KANTOR PUSAT PD. BPR BKK TASIKMADU
KABUPATEN KARANGANYAR

LOKASI DI
KECAMATAN KARANGANYAR
KABUPATEN KARANGANYAR

TANGGAL	MENGETAHUI
	PD. BPR BKK TASIKMADU **DIDIK DARMADI , SE MM** DIREKTUR UTAMA
TANGGAL	**MENGETAHUI**
	KEPALA DINAS PEKERJAAN UMUM KAB. KARANGANYAR **EDHY SRIYATNO ST, MT.** NIP. 19600323 198703 1 001
TANGGAL	**MENGETAHUI**
	KEPALA BIDANG PERENCANAAN & BINA TEKNIK DPU KAB. KARANGANYAR **ASIHNO PURWADI ST.** **NIP. 19720828 199803 1 016**
TANGGAL	**MENGETAHUI**
	KASIE PERENCANAAN TEKNIK BIDANG PERENCANAAN & BINA TEKNIK DPU KAB. KARANGANYAR **MARYANTO, ST. MM.** **NIP. 19660409 199302 1 001**

TIM PERENCANA
BIDANG PERENCANAAN & BINA TEKNIK

1	FAJAR JATI SANTOSO , ST NIP. 19830628 201001 1 021	1
2	DARMANTO NIP. 19730728 200801 1 010	2

KETERANGAN GAMBAR	SKALA

NOMOR LEMBAR	JUMLAH LEMBAR
73	85

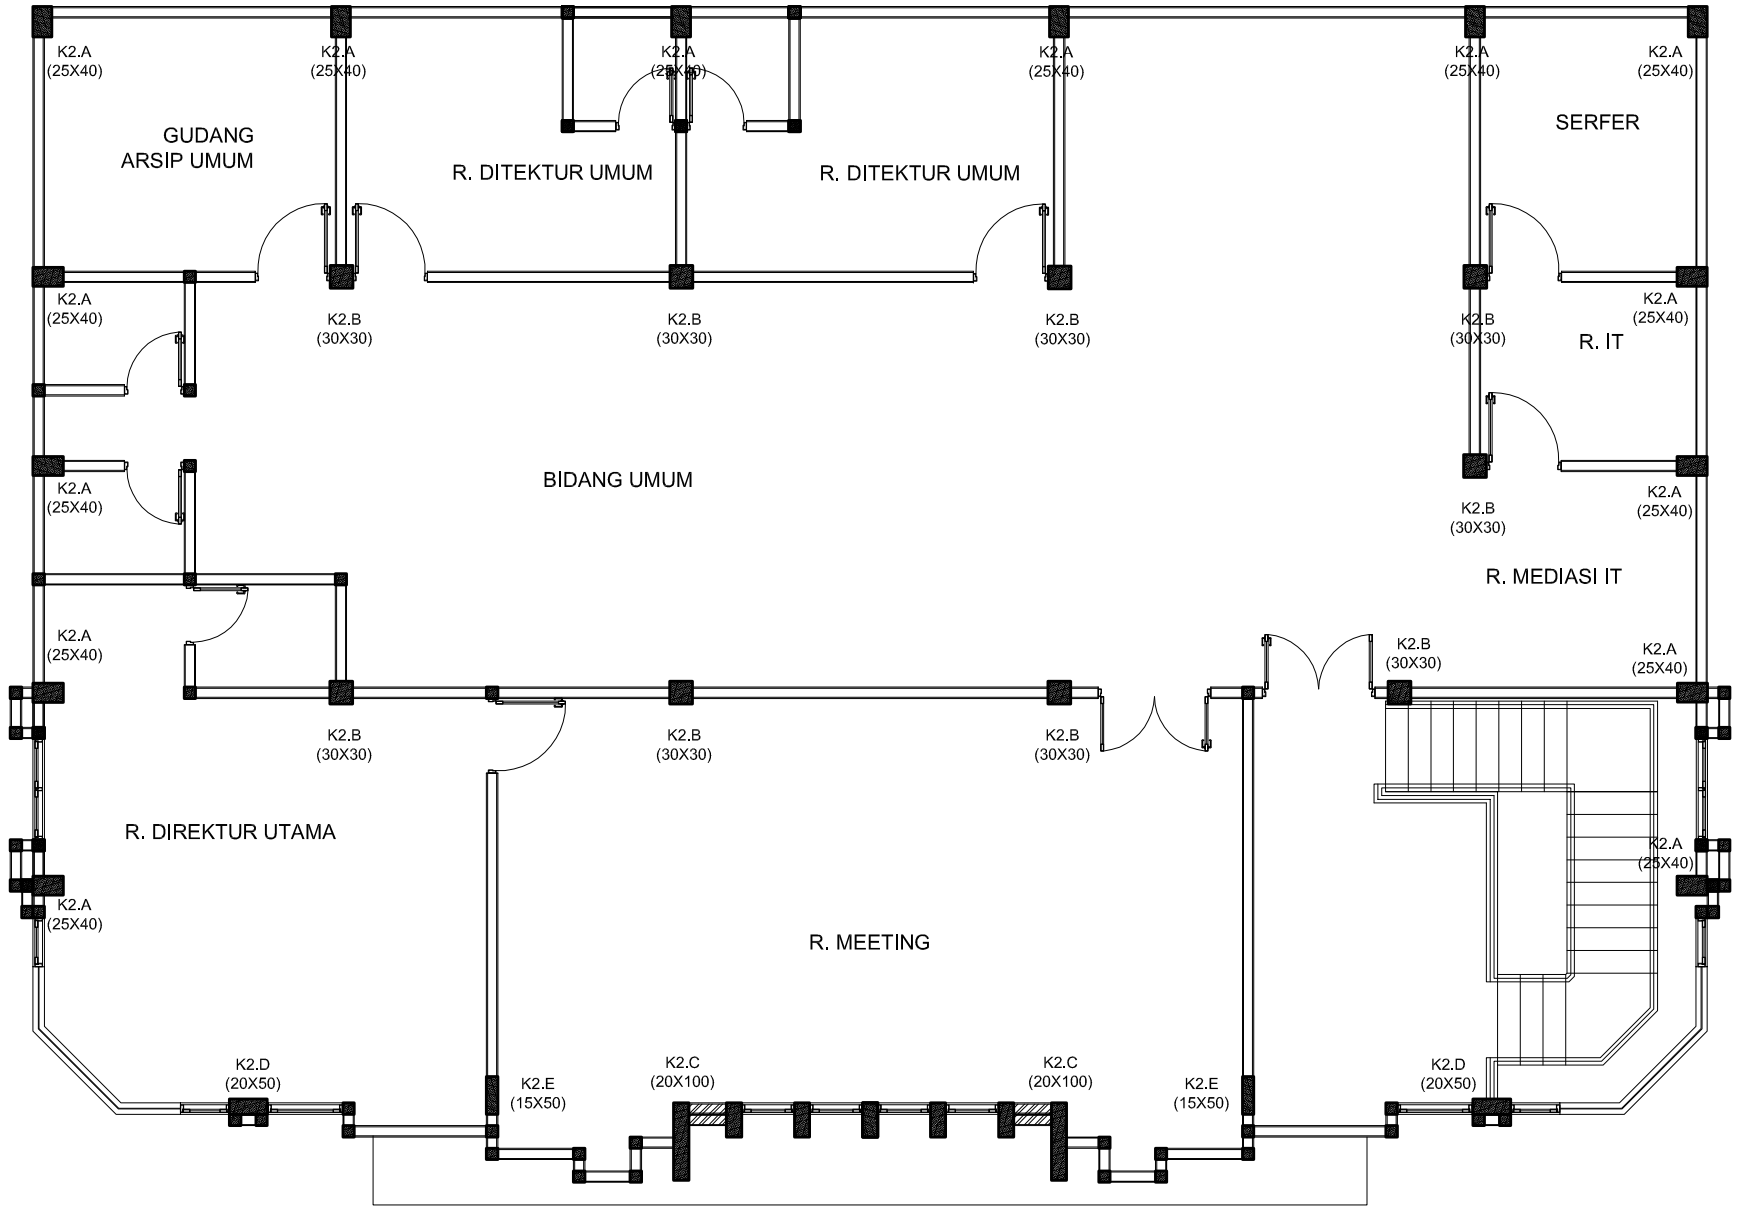

DENAH KOLOM LT02

1:100

PEMBANGUNAN GEDUNG
KANTOR PUSAT PD. BPR BKK TASIKMADU
KABUPATEN KARANGANYAR

LOKASI DI
KECAMATAN KARANGANYAR
KABUPATEN KARANGANYAR

TANGGAL	MENGETAHUI
	PD. BPR BKK TASIKMADU **DIDIK DARMADI, SE MM** DIREKTUR UTAMA
TANGGAL	**MENGETAHUI**
	KEPALA DINAS PEKERJAAN UMUM KAB. KARANGANYAR **EDHY SRIYATNO ST, MT.** NIP. 19600323 198703 1 001
TANGGAL	**MENGETAHUI**
	KEPALA BIDANG PERENCANAAN & BINA TEKNIK DPU KAB. KARANGANYAR **ASIHNO PURWADI ST.** **NIP. 19720828 199503 1 016**
TANGGAL	**MENGETAHUI**
	KASIE PERENCANAAN TEKNIK BIDANG PERENCANAAN & BINA TEKNIK DPU KAB. KARANGANYAR **MARYANTO, ST. MM.** **NIP. 19660409 199302 1 001**

TIM PERENCANA
BIDANG PERENCANAAN & BINA TEKNIK

1	FAJAR JATI SANTOSO , ST NIP. 19830628 201001 1 021	1
2	DARMANTO NIP. 19730728 200801 1 010	2

KETERANGAN GAMBAR	SKALA

NOMOR LEMBAR	JUMLAH LEMBAR
74	85

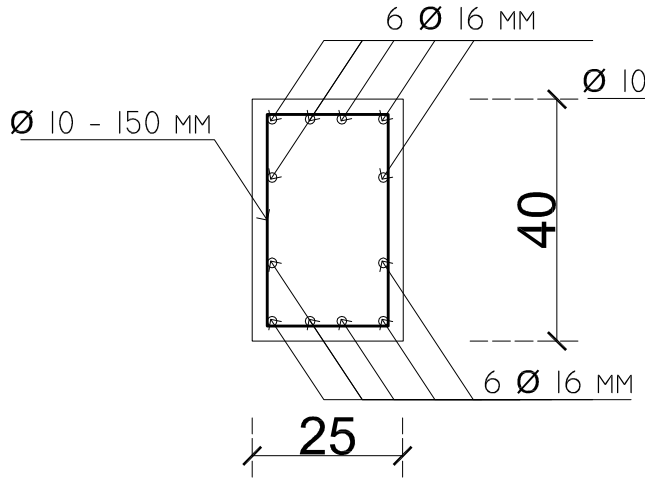

DETAIL K2.A
KOLOM 25X40

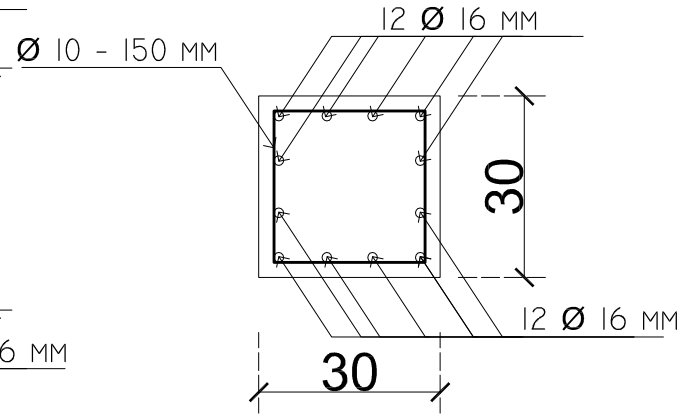

DETAIL K2.B
KOLOM 30X30

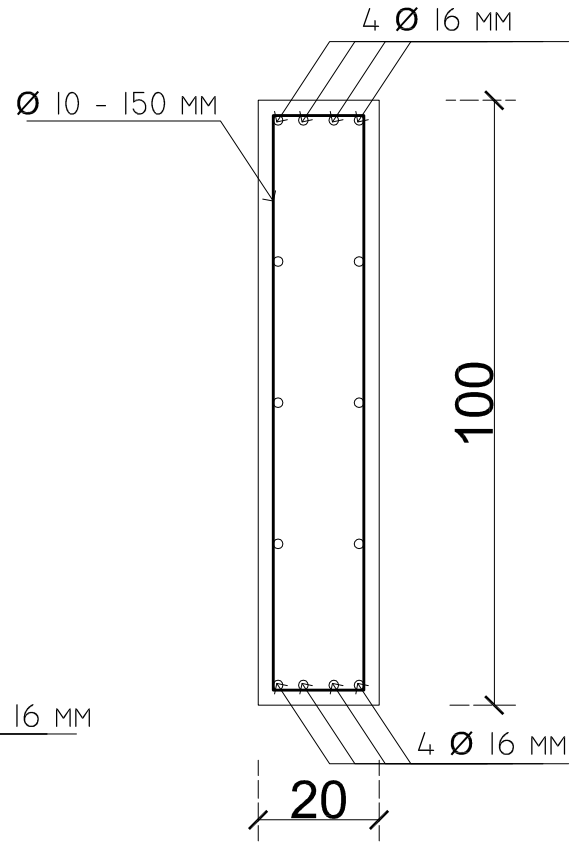

DETAIL K2.C
KOLOM 15X100

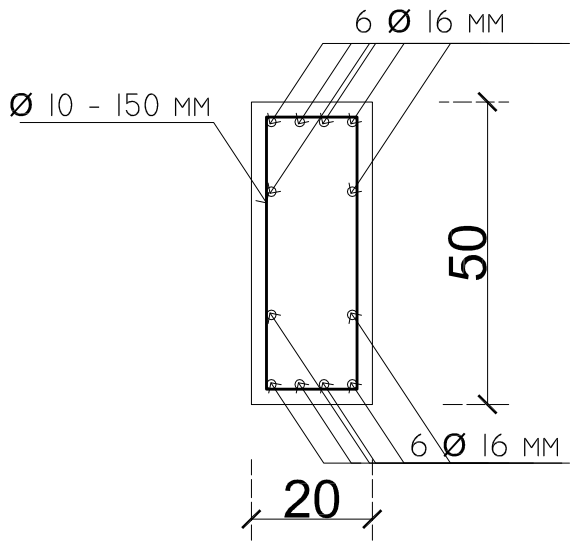

DETAIL K2.D
KOLOM 20X50

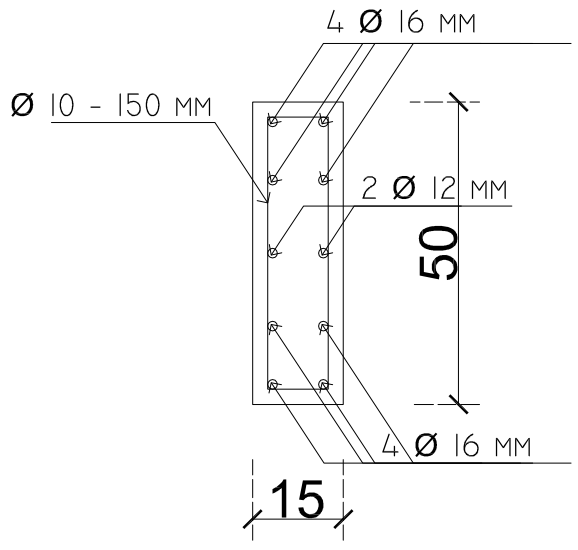

DETAIL K2.E
KOLOM 15X50

PEMBANGUNAN GEDUNG
KANTOR PUSAT PD. BPR BKK TASIKMADU
KABUPATEN KARANGANYAR

LOKASI DI
KECAMATAN KARANGANYAR
KABUPATEN KARANGANYAR

TANGGAL	MENGETAHUI
	PD. BPR BKK TASIKMADU **DIDIK DARMADI , SE MM** DIREKTUR UTAMA
TANGGAL	MENGETAHUI
	KEPALA DINAS PEKERJAAN UMUM KAB. KARANGANYAR **EDHY SRIYATNO ST, MT.** NIP. 19600323 198703 1 001
TANGGAL	MENGETAHUI
	KEPALA BIDANG PERENCANAAN & BINA TEKNIK DPU KAB. KARANGANYAR **ASIHNO PURWADI ST.** **NIP. 19720828 199803 1 016**
TANGGAL	MENGETAHUI
	KASIE PERENCANAAN TEKNIK BIDANG PERENCANAAN & BINA TEKNIK DPU KAB. KARANGANYAR **MARYANTO, ST. MM.** **NIP. 19660409 199302 1 001**

TIM PERENCANA
BIDANG PERENCANAAN & BINA TEKNIK

1	FAJAR JATI SANTOSO., ST NIP. 19830628 201001 1 021	1
2	DARMANTO NIP. 19730728 200801 1 010	2

KETERANGAN GAMBAR	SKALA

NOMOR LEMBAR	JUMLAH LEMBAR
75	85

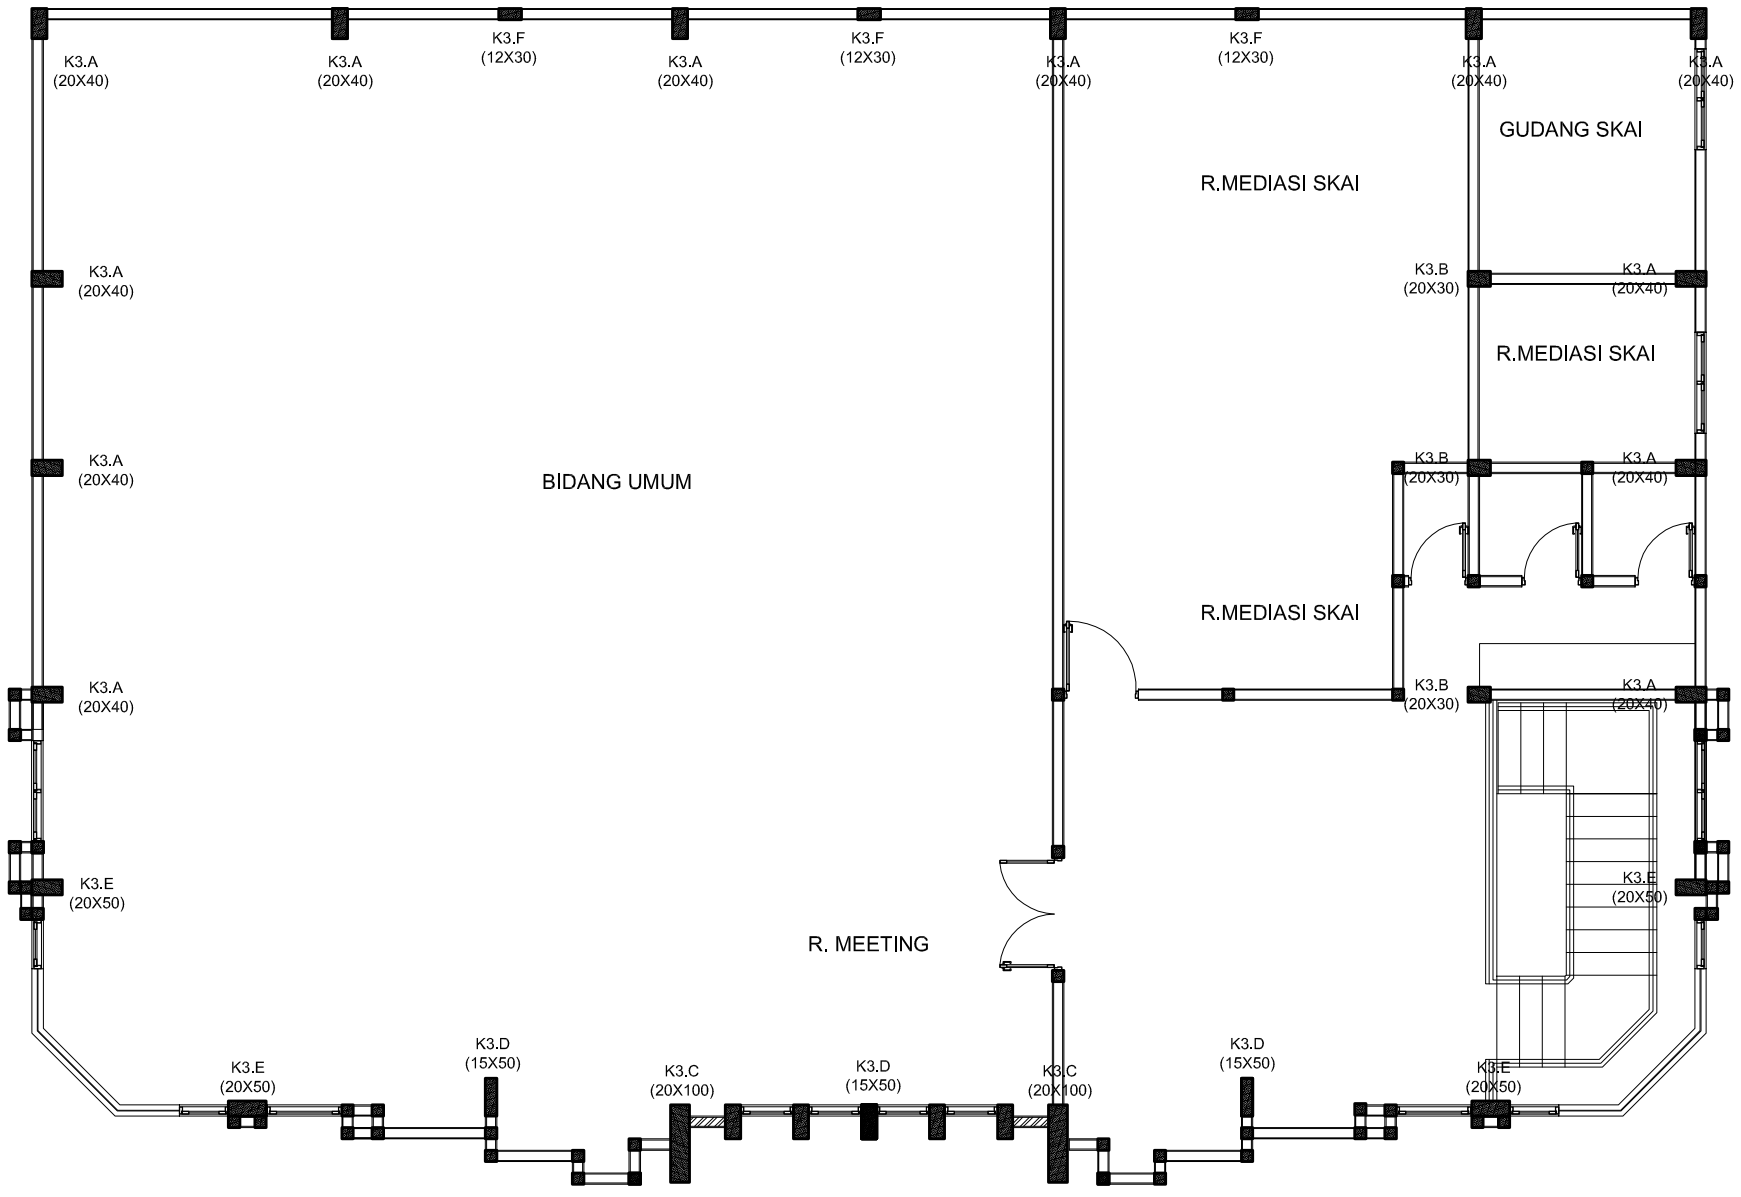

DENAH KOLOM N LT. 03

1:100

PEMBANGUNAN GEDUNG
KANTOR PUSAT PD. BPR BKK TASIKMADU
KABUPATEN KARANGANYAR

LOKASI DI
KECAMATAN KARANGANYAR
KABUPATEN KARANGANYAR

TANGGAL	MENGETAHUI
	PD. BPR BKK TASIKMADU **DIDIK DARMADI., SE MM** DIREKTUR UTAMA
TANGGAL	**MENGETAHUI**
	KEPALA DINAS PEKERJAAN UMUM KAB. KARANGANYAR **EDHY SRIYATNO ST, MT.** NIP. 19600323 198703 1 001
TANGGAL	**MENGETAHUI**
	KEPALA BIDANG PERENCANAAN & BINA TEKNIK DPU KAB. KARANGANYAR **ASIHNO PURWADI ST.** **NIP. 19720828 199503 1 016**
TANGGAL	**MENGETAHUI**
	KASIE PERENCANAAN TEKNIK BIDANG PERENCANAAN & BINA TEKNIK DPU KAB. KARANGANYAR **MARYANTO, ST. MM.** **NIP. 19660409 199302 1 001**

TIM PERENCANA
BIDANG PERENCANAAN & BINA TEKNIK

1	FAJAR JATI SANTOSO , ST NIP. 19830628 201001 1 021	1	
2	DARMANTO NIP. 19730728 200801 1 010	2	

KETERANGAN GAMBAR	SKALA

NOMOR LEMBAR	JUMLAH LEMBAR
76	85

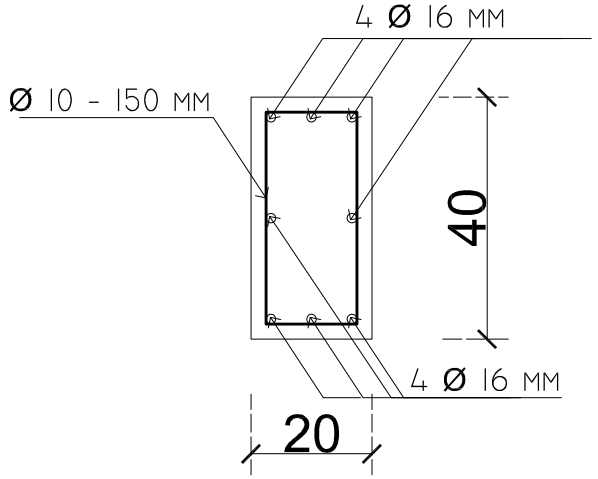

DETAIL K3.A
KOLOM 20X40

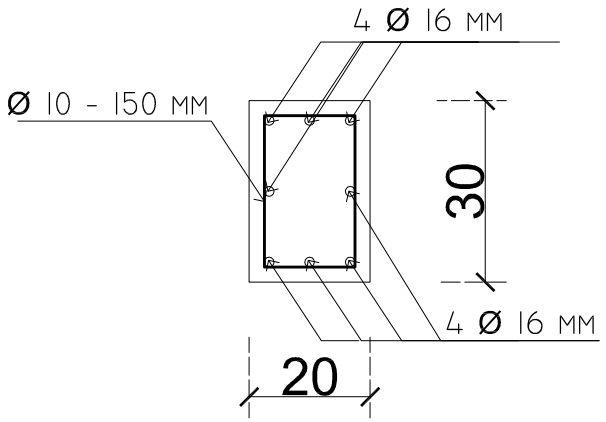

DETAIL K3.B
KOLOM 20X30

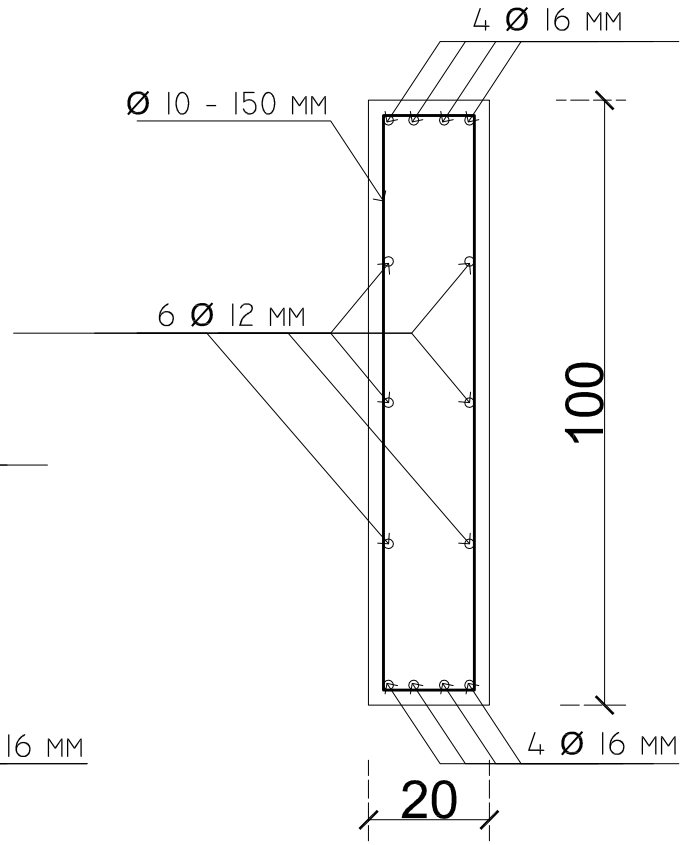

DETAIL K3.C
KOLOM 20X100

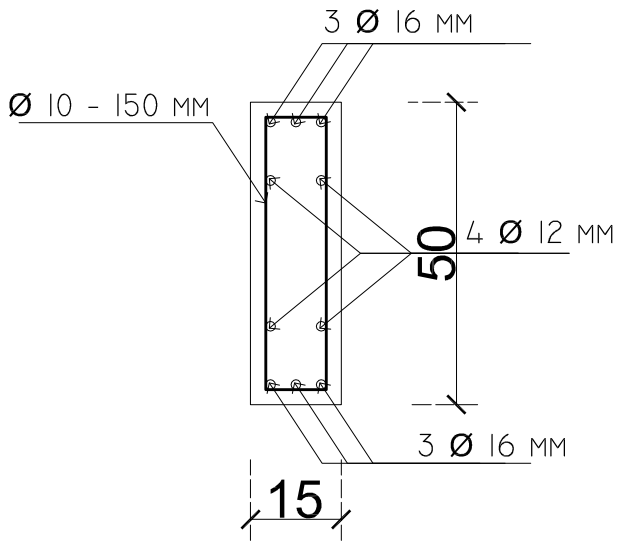

DETAIL K3.D
KOLOM 15X50

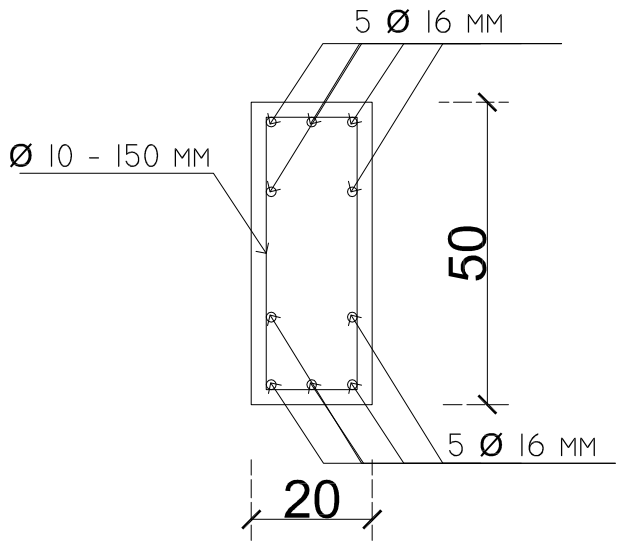

DETAIL K3.E
KOLOM 20X50

PEMBANGUNAN GEDUNG
KANTOR PUSAT PD. BPR BKK TASIKMADU
KABUPATEN KARANGANYAR

LOKASI DI
KECAMATAN KARANGANYAR
KABUPATEN KARANGANYAR

TANGGAL	MENGETAHUI
	PD. BPR BKK TASIKMADU **DIDIK DARMADI , SE MM** DIREKTUR UTAMA
TANGGAL	**MENGETAHUI**
	KEPALA DINAS PEKERJAAN UMUM KAB. KARANGANYAR **EDHY SRIYATNO ST, MT.** NIP. 19600323 198703 1 001
TANGGAL	**MENGETAHUI**
	KEPALA BIDANG PERENCANAAN & BINA TEKNIK DPU KAB. KARANGANYAR **ASIHNO PURWADI ST.** **NIP. 19720828 199803 1 016**
TANGGAL	**MENGETAHUI**
	KASIE PERENCANAAN TEKNIK BIDANG PERENCANAAN & BINA TEKNIK DPU KAB. KARANGANYAR **MARYANTO, ST. MM.** **NIP. 19660409 199302 1 001**

TIM PERENCANA
BIDANG PERENCANAAN & BINA TEKNIK

1	FAJAR JATI SANTOSO , ST NIP. 19830628 201001 1 021	1
2	DARMANTO NIP. 19730728 200801 1 010	2

KETERANGAN GAMBAR	SKALA

NOMOR LEMBAR	JUMLAH LEMBAR
77	85

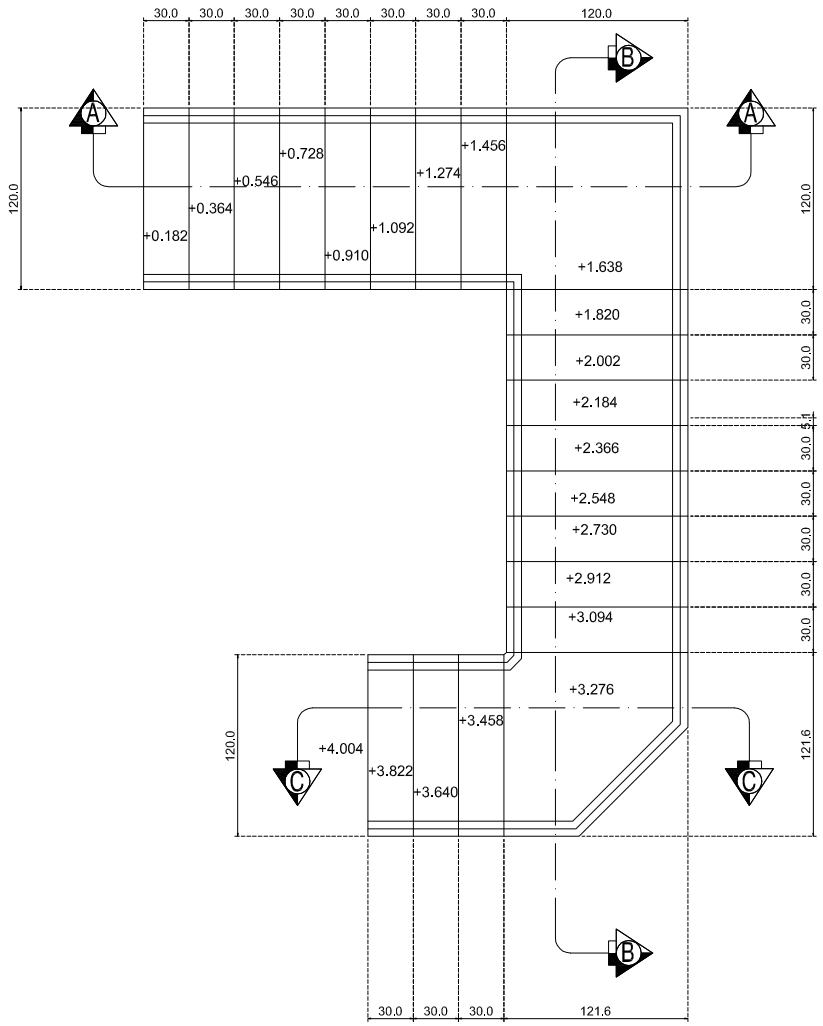

DENAH TANGGA
1:50

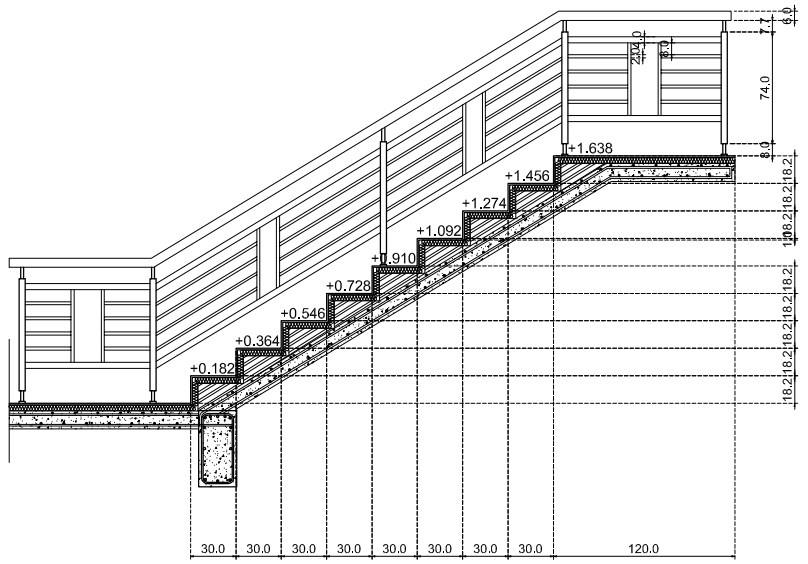

POTONGAN A-A
1:50

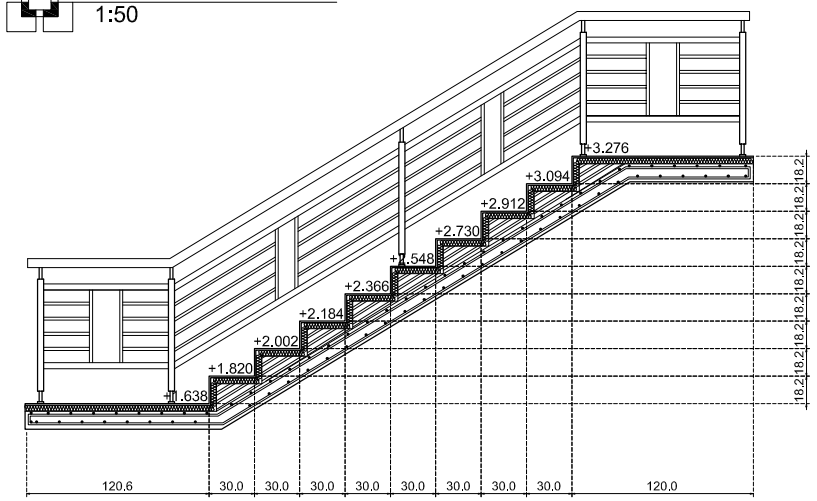

POTONGAN B-B
1:50

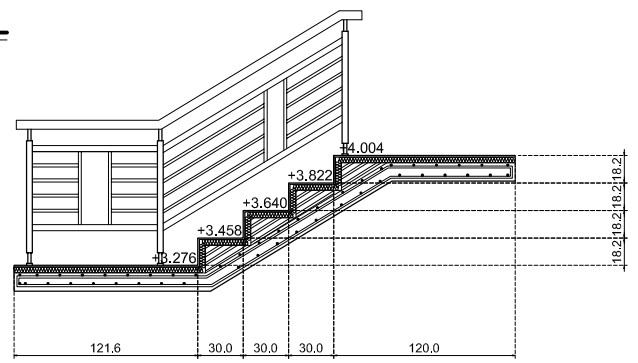

POTONGAN C-C
1:50

DETAIL TANGGA
1:50

PEMBANGUNAN GEDUNG
KANTOR PUSAT PD. BPR BKK TASIKMADU
KABUPATEN KARANGANYAR

LOKASI DI
KECAMATAN KARANGANYAR
KABUPATEN KARANGANYAR

TANGGAL	MENGETAHUI
	PD. BPR BKK TASIKMADU **DIDIK DARMADI, SE MM** DIREKTUR UTAMA
TANGGAL	**MENGETAHUI**
	KEPALA DINAS PEKERJAAN UMUM KAB. KARANGANYAR **EDHY SRIYATNO ST, MT.** NIP. 19600323 198703 1 001
TANGGAL	**MENGETAHUI**
	KEPALA BIDANG PERENCANAAN & BINA TEKNIK DPU KAB. KARANGANYAR **ASIHNO PURWADI ST.** NIP. 19720828 199803 1 016
TANGGAL	**MENGETAHUI**
	KASIE PERENCANAAN TEKNIK BIDANG PERENCANAAN & BINA TEKNIK DPU KAB. KARANGANYAR **MARYANTO, ST. MM.** NIP. 19660409 199302 1 001

TIM PERENCANA
BIDANG PERENCANAAN & BINA TEKNIK

1	FAJAR JATI SANTOSO , ST NIP. 19830628 201001 1 021	1
2	DARMANTO NIP. 19730728 200801 1 010	2

KETERANGAN GAMBAR	SKALA

NOMOR LEMBAR	JUMLAH LEMBAR
77'	85

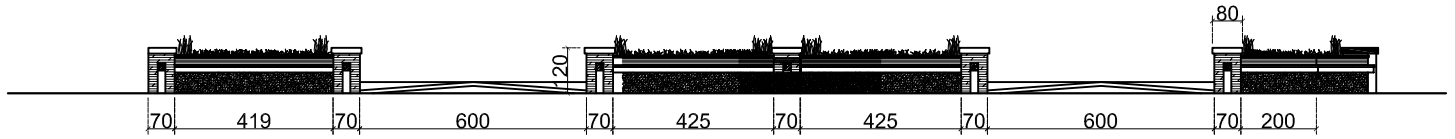

DETAIL PAGAR DEPAN

skala 1 : 200

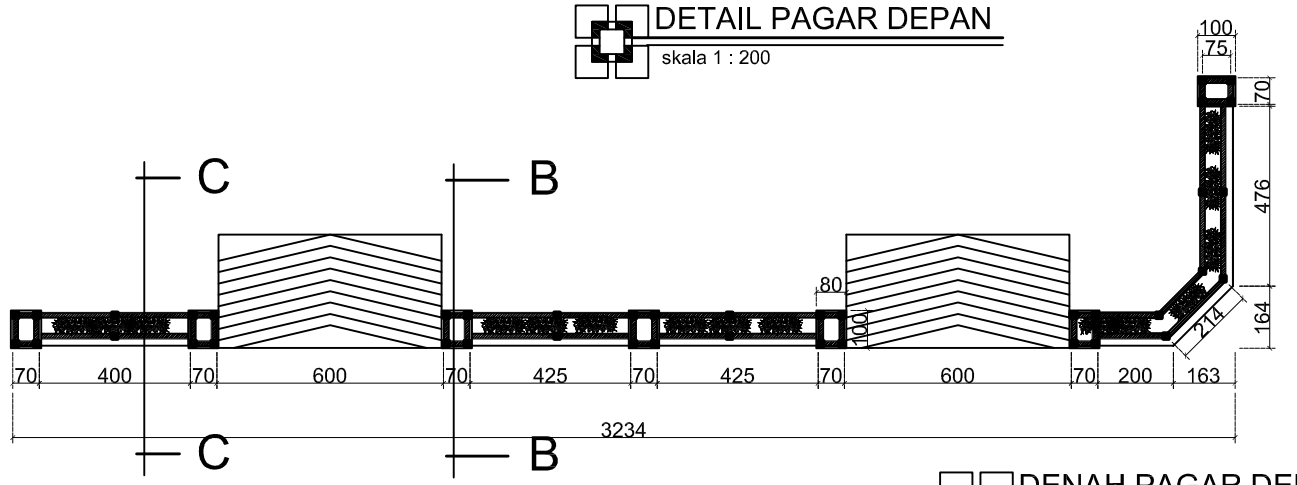

DENAH PAGAR DEPAN

skala 1 : 200

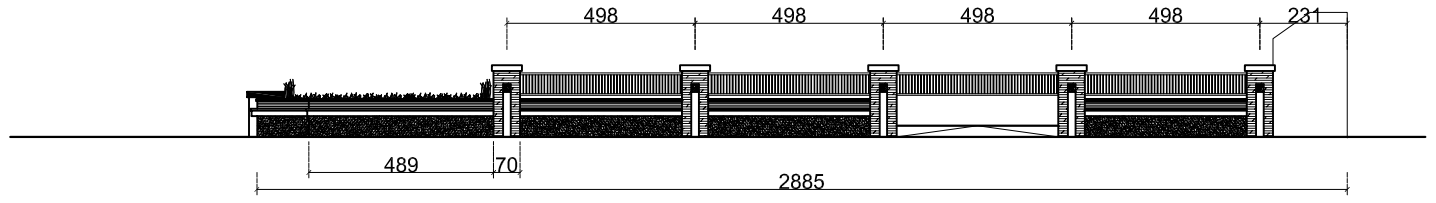

DENAH PAGAR SAMPING

skala 1 : 200

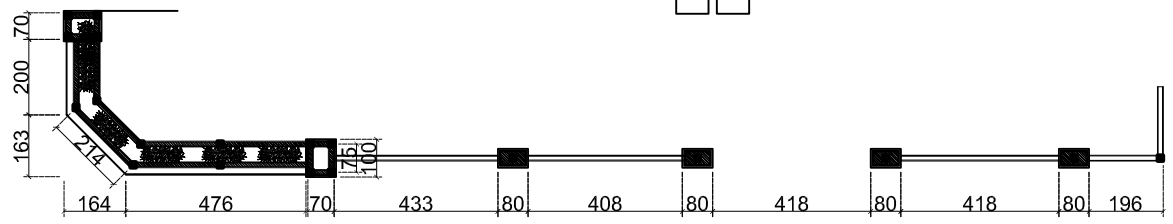

DENAH PAGAR SAMPING

skala 1 : 200

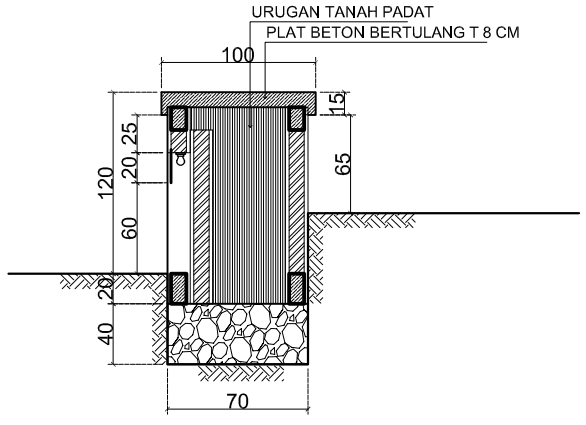

POTONGAN B-B

skala 1 : 50

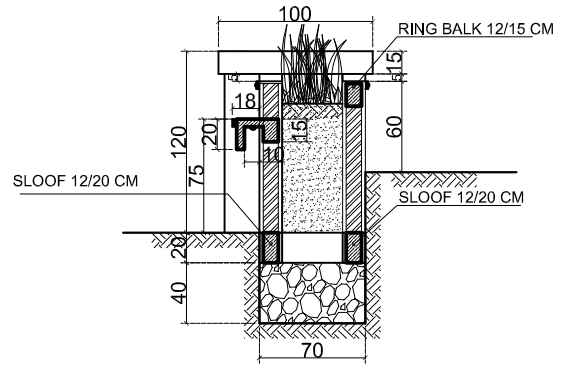

POTONGAN C-C

skala 1 : 50

PEMBANGUNAN GEDUNG
KANTOR PUSAT PD. BPR BKK TASIKMADU
KABUPATEN KARANGANYAR

LOKASI DI
KECAMATAN KARANGANYAR
KABUPATEN KARANGANYAR

TANGGAL	MENGETAHUI
	PD. BPR BKK TASIKMADU **DIDIK DARMADI , SE MM** DIREKTUR UTAMA
TANGGAL	**MENGETAHUI**
	KEPALA DINAS PEKERJAAN UMUM KAB. KARANGANYAR **EDHY SRIYATNO ST, MT.** NIP. 19600323 198703 1 001
TANGGAL	**MENGETAHUI**
	KEPALA BIDANG PERENCANAAN & BINA TEKNIK DPU KAB. KARANGANYAR **ASIHNO PURWADI ST.** **NIP. 19720828 199803 1 016**
TANGGAL	**MENGETAHUI**
	KASIE PERENCANAAN TEKNIK BIDANG PERENCANAAN & BINA TEKNIK DPU KAB. KARANGANYAR **MARYANTO, ST. MM.** **NIP. 19660409 199302 1 001**

TIM PERENCANA
BIDANG PERENCANAAN & BINA TEKNIK

1	FAJAR JATI SANTOSO., ST NIP. 19830628 201001 1 021	1
2	DARMANTO NIP. 19730728 200801 1 010	2

KETERANGAN GAMBAR	SKALA

NOMOR LEMBAR	JUMLAH LEMBAR
78	85

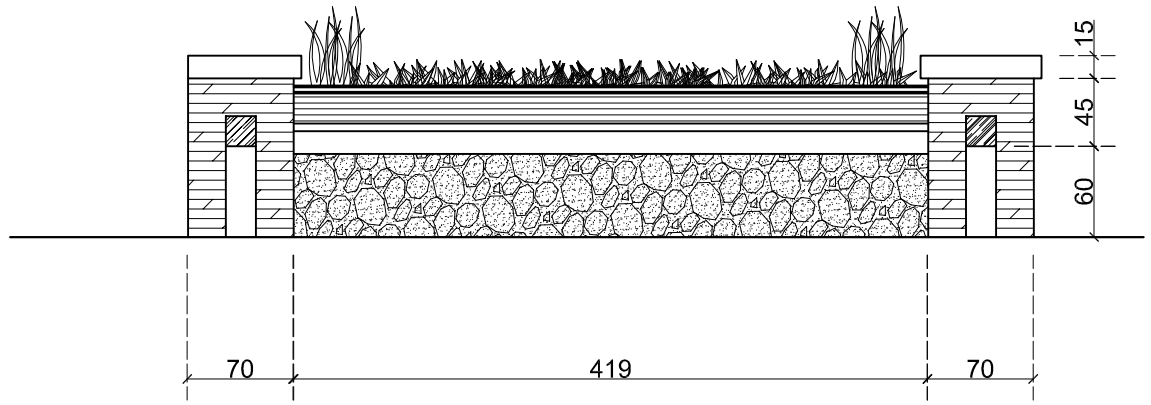

TAMPAK PAGAR DEPAN

skala 1 : 50

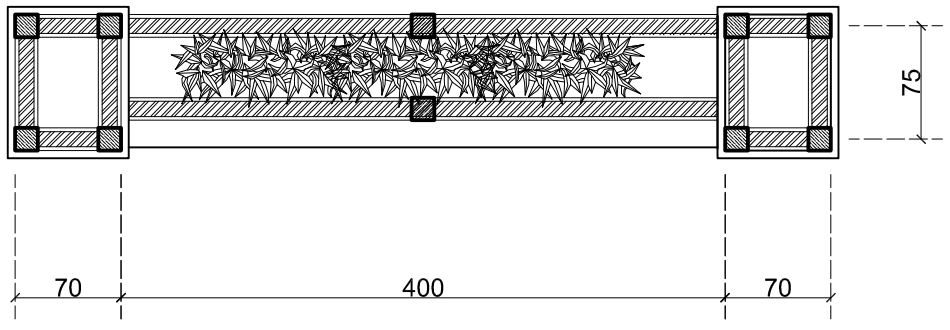

DENAH PAGAR DEPAN

skala 1 : 50

PEMBANGUNAN GEDUNG
KANTOR PUSAT PD. BPR BKK TASIKMADU
KABUPATEN KARANGANYAR

LOKASI DI
KECAMATAN KARANGANYAR
KABUPATEN KARANGANYAR

TANGGAL	MENGETAHUI
	PD. BPR BKK TASIKMADU **DIDIK DARMADI , SE MM** DIREKTUR UTAMA
TANGGAL	**MENGETAHUI**
	KEPALA DINAS PEKERJAAN UMUM KAB. KARANGANYAR **EDHY SRIYATNO ST, MT.** NIP. 19600323 198703 1 001
TANGGAL	**MENGETAHUI**
	KEPALA BIDANG PERENCANAAN & BINA TEKNIK DPU KAB. KARANGANYAR **ASIHNO PURWADI ST.** **NIP. 19720828 199803 1 016**
TANGGAL	**MENGETAHUI**
	KASIE PERENCANAAN TEKNIK BIDANG PERENCANAAN & BINA TEKNIK DPU KAB. KARANGANYAR **MARYANTO, ST. MM.** **NIP. 19660409 199302 1 001**

TIM PERENCANA
BIDANG PERENCANAAN & BINA TEKNIK

1	FAJAR JATI SANTOSO , ST NIP. 19830628 201001 1 021	1
2	DARMANTO NIP. 19730728 200801 1 010	2

KETERANGAN GAMBAR	SKALA

NOMOR LEMBAR	JUMLAH LEMBAR
79	85

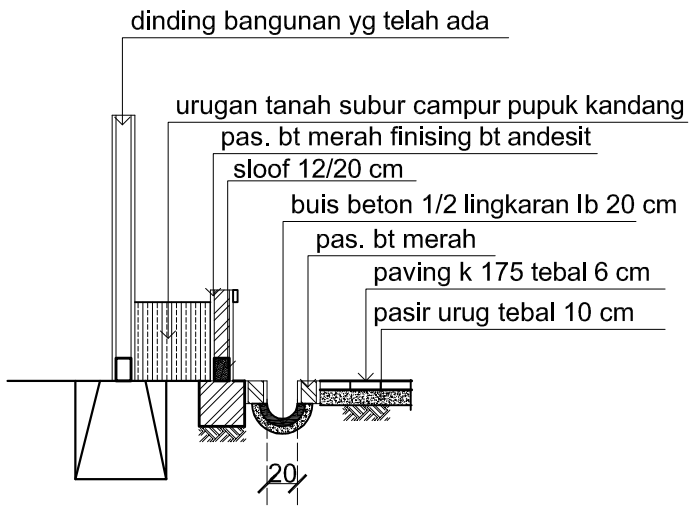
dinding bangunan yg telah ada
urugan tanah subur campur pupuk kandang
pas. bt merah finising bt andesit
sloof 12/20 cm
buis beton 1/2 lingkaran Ib 20 cm
pas. bt merah
paving k 175 tebal 6 cm
pasir urug tebal 10 cm
20

Detail Saluran U 20

skala 1 : 50

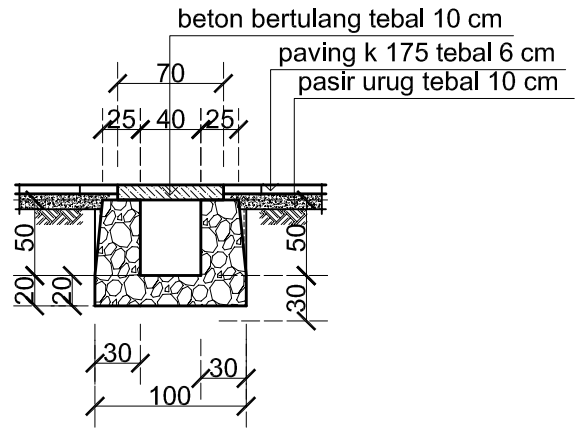

Detail Saluran B

skala 1 : 50

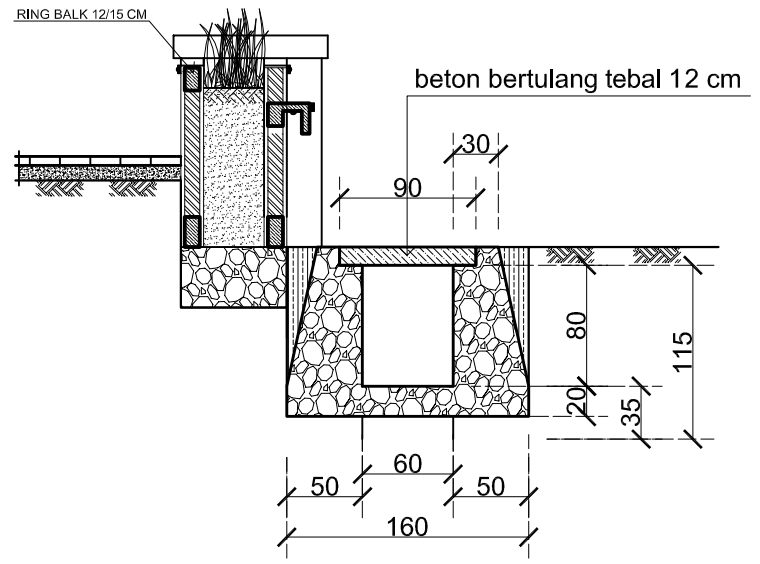

Detail Saluran A

skala 1 : 50

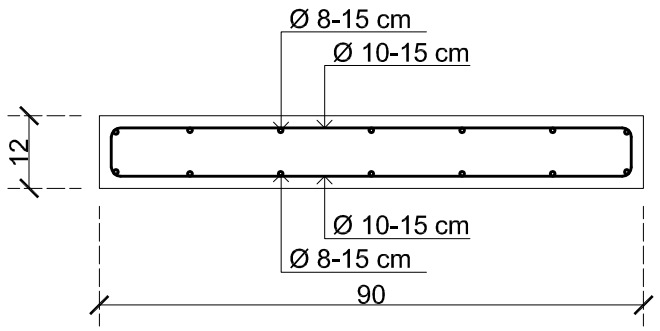

Detail Penul. Plat Beton
Saluran A

skala 1 : 25

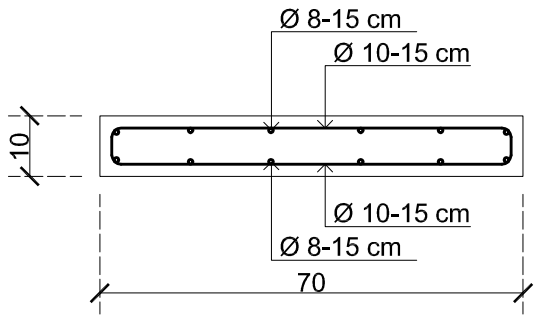

Detail Penul. Plat Beton
Saluran B

skala 1 : 25

PEMBANGUNAN GEDUNG
KANTOR PUSAT PD. BPR BKK TASIKMADU
KABUPATEN KARANGANYAR

LOKASI DI
KECAMATAN KARANGANYAR
KABUPATEN KARANGANYAR

TANGGAL	MENGETAHUI
	PD. BPR BKK TASIKMADU DIDIK DARMADI , SE MM DIREKTUR UTAMA
TANGGAL	MENGETAHUI
	KEPALA DINAS PEKERJAAN UMUM KAB. KARANGANYAR EDHY SRIYATNO ST, MT. NIP. 19600323 198703 1 001
TANGGAL	MENGETAHUI
	KEPALA BIDANG PERENCANAAN & BINA TEKNIK DPU KAB. KARANGANYAR ASIHNO PURWADI ST. NIP. 19720828 199803 1 016
TANGGAL	MENGETAHUI
	KASIE PERENCANAAN TEKNIK BIDANG PERENCANAAN & BINA TEKNIK DPU KAB. KARANGANYAR MARYANTO, ST. MM. NIP. 19660409 199302 1 001

TIM PERENCANA
BIDANG PERENCANAAN & BINA TEKNIK

1	FAJAR JATI SANTOSO , ST NIP. 19830628 201001 1 021	1
2	DARMANTO NIP. 19730728 200801 1 010	2

KETERANGAN GAMBAR	SKALA

NOMOR LEMBAR	JUMLAH LEMBAR
80	85

PRESPEKTIF

PEMBANGUNAN GEDUNG
KANTOR PUSAT PD. BPR BKK TASIKMADU
KABUPATEN KARANGANYAR

LOKASI DI
KECAMATAN KARANGANYAR
KABUPATEN KARANGANYAR

TANGGAL	MENGETAHUI
	PD. BPR BKK TASIKMADU **DIDIK DARMADI, SE MM** DIREKTUR UTAMA
TANGGAL	**MENGETAHUI**
	KEPALA DINAS PEKERJAAN UMUM KAB. KARANGANYAR **EDHY SRIYATNO ST, MT.** NIP. 19600323 198703 1 001
TANGGAL	**MENGETAHUI**
	KEPALA BIDANG PERENCANAAN & BINA TEKNIK DPU KAB. KARANGANYAR **ASIHNO PURWADI ST.** **NIP. 19720828 199803 1 016**
TANGGAL	**MENGETAHUI**
	KASIE PERENCANAAN TEKNIK BIDANG PERENCANAAN & BINA TEKNIK DPU KAB. KARANGANYAR **MARYANTO, ST. MM.** **NIP. 19660409 199302 1 001**

TIM PERENCANA
BIDANG PERENCANAAN & BINA TEKNIK

1	FAJAR JATI SANTOSO , ST NIP. 19830628 201001 1 021	1
2	DARMANTO NIP. 19730728 200801 1 010	2

KETERANGAN GAMBAR	SKALA

NOMOR LEMBAR	JUMLAH LEMBAR
81	85

PRESPEKTIF

PEMBANGUNAN GEDUNG
KANTOR PUSAT PD. BPR BKK TASIKMADU
KABUPATEN KARANGANYAR

LOKASI DI
KECAMATAN KARANGANYAR
KABUPATEN KARANGANYAR

TANGGAL	MENGETAHUI
	PD. BPR BKK TASIKMADU **DIDIK DARMADI., SE MM** DIREKTUR UTAMA
TANGGAL	**MENGETAHUI**
	KEPALA DINAS PEKERJAAN UMUM KAB. KARANGANYAR **EDHY SRIYATNO ST, MT.** NIP. 19600323 198703 1 001
TANGGAL	**MENGETAHUI**
	KEPALA BIDANG PERENCANAAN & BINA TEKNIK DPU KAB. KARANGANYAR **ASIHNO PURWADI ST.** **NIP. 19720828 199803 1 016**
TANGGAL	**MENGETAHUI**
	KASIE PERENCANAAN TEKNIK BIDANG PERENCANAAN & BINA TEKNIK DPU KAB. KARANGANYAR **MARYANTO, ST. MM.** **NIP. 19660409 199302 1 001**

TIM PERENCANA
BIDANG PERENCANAAN & BINA TEKNIK

1	FAJAR JATI SANTOSO , ST NIP. 19830628 201001 1 021	1
2	DARMANTO NIP. 19730728 200801 1 010	2

KETERANGAN GAMBAR	SKALA

NOMOR LEMBAR	JUMLAH LEMBAR
82	85

PRESPEKTIF

PEMBANGUNAN GEDUNG
KANTOR PUSAT PD. BPR BKK TASIKMADU
KABUPATEN KARANGANYAR

LOKASI DI
KECAMATAN KARANGANYAR
KABUPATEN KARANGANYAR

TANGGAL	MENGETAHUI
	PD. BPR BKK TASIKMADU **DIDIK DARMADI, SE MM** DIREKTUR UTAMA
TANGGAL	**MENGETAHUI**
	KEPALA DINAS PEKERJAAN UMUM KAB. KARANGANYAR **EDHY SRIYATNO ST, MT.** NIP. 19600323 198703 1 001
TANGGAL	**MENGETAHUI**
	KEPALA BIDANG PERENCANAAN & BINA TEKNIK DPU KAB. KARANGANYAR **ASIHNO PURWADI ST.** **NIP. 19720828 199803 1 016**
TANGGAL	**MENGETAHUI**
	KASIE PERENCANAAN TEKNIK BIDANG PERENCANAAN & BINA TEKNIK DPU KAB. KARANGANYAR **MARYANTO, ST. MM.** **NIP. 19660409 199302 1 001**

TIM PERENCANA
BIDANG PERENCANAAN & BINA TEKNIK

1	FAJAR JATI SANTOSO , ST NIP. 19830628 201001 1 021	1
2	DARMANTO NIP. 19730728 200801 1 010	2

KETERANGAN GAMBAR	SKALA

NOMOR LEMBAR	JUMLAH LEMBAR
83	85